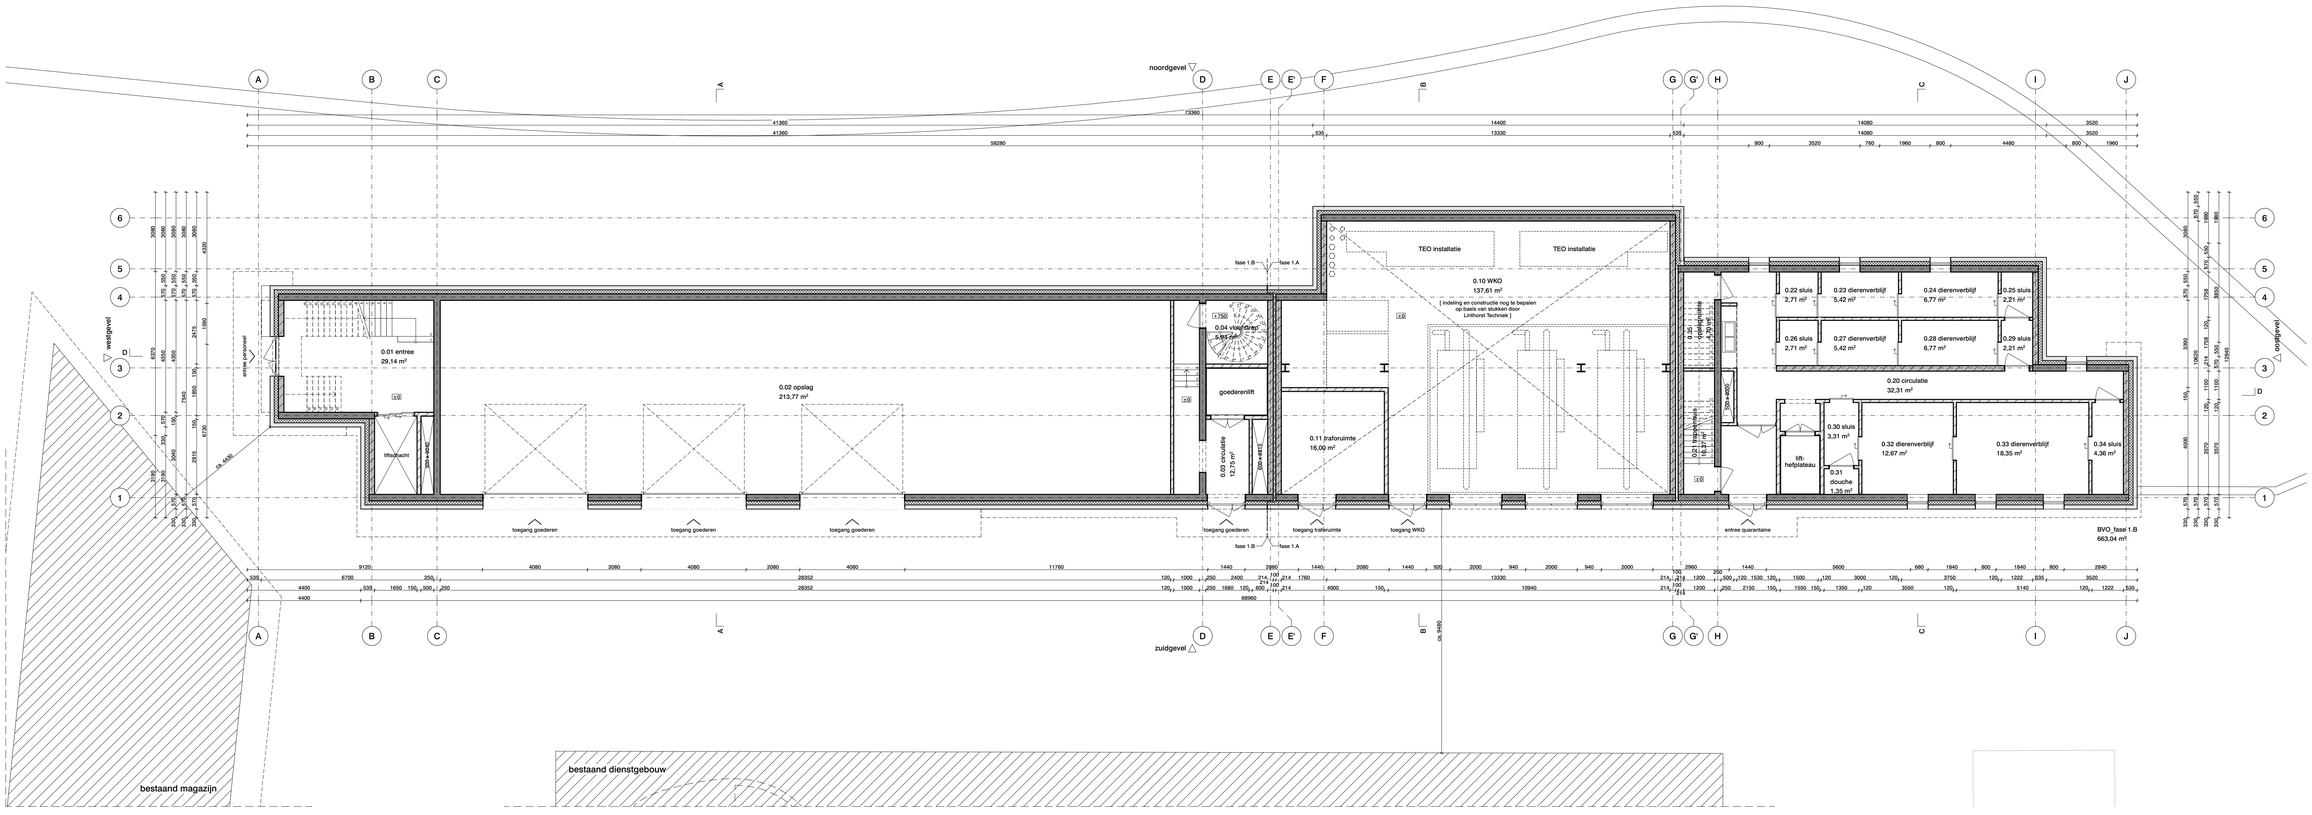



Project

# Dienstgebouw ARTIS

Plantage Kerklaan, Amsterdam

Onderdeel

## plattegronden

### begane grond

STAND VAN ZAKEN
ENKEL VOOR INFORMATIEVE DOELEINDEN

Tekeningnummer

## 3260 DO F1.B N 020


| Fase | Status |
|---|---|
| DO | concept |
| Schaal | Formaat |
| 1:100 | A3 |
| Datum | Versie |
| 24/09/2024 | |

Opdrachtgever
ARTIS

Architect


**OFFICE WINHOV**

Johan van Hasseltweg 2 E1, 1022 WV Amsterdam,
tel. +31 20 684 44 46, office@winhov.nl

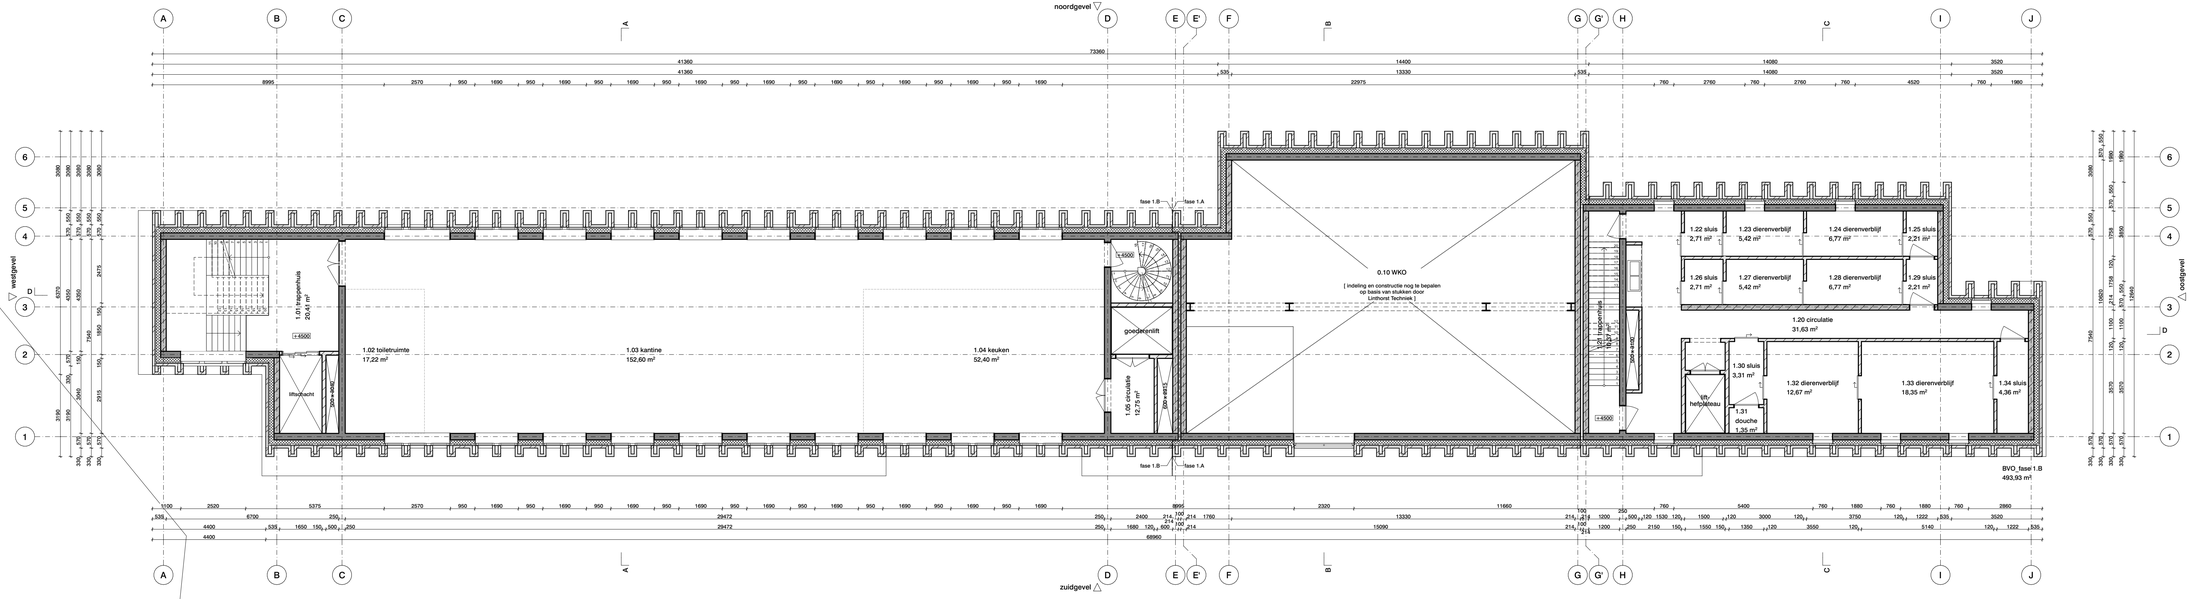


Project

# Dienstgebouw ARTIS

Plantage Kerklaan, Amsterdam

Onderdeel

## plattegronden

1e verdieping

STAND VAN ZAKEN
ENKEL VOOR INFORMATIEVE DOELEINDEN

Tekeningnummer

## 3260 DO F1.B N 021


| Fase | Status |
|---|---|
| DO | concept |
| Schaal | Formaat |
| 1:100 | A3 |
| Datum | Versie |
| 24/09/2024 | |

Opdrachtgever
ARTIS

Architect

**OFFICE WINHOV**

Johan van Hasseltweg 2 E1, 1022 WV Amsterdam,
tel. +31 20 684 44 46, office@winhov.nl

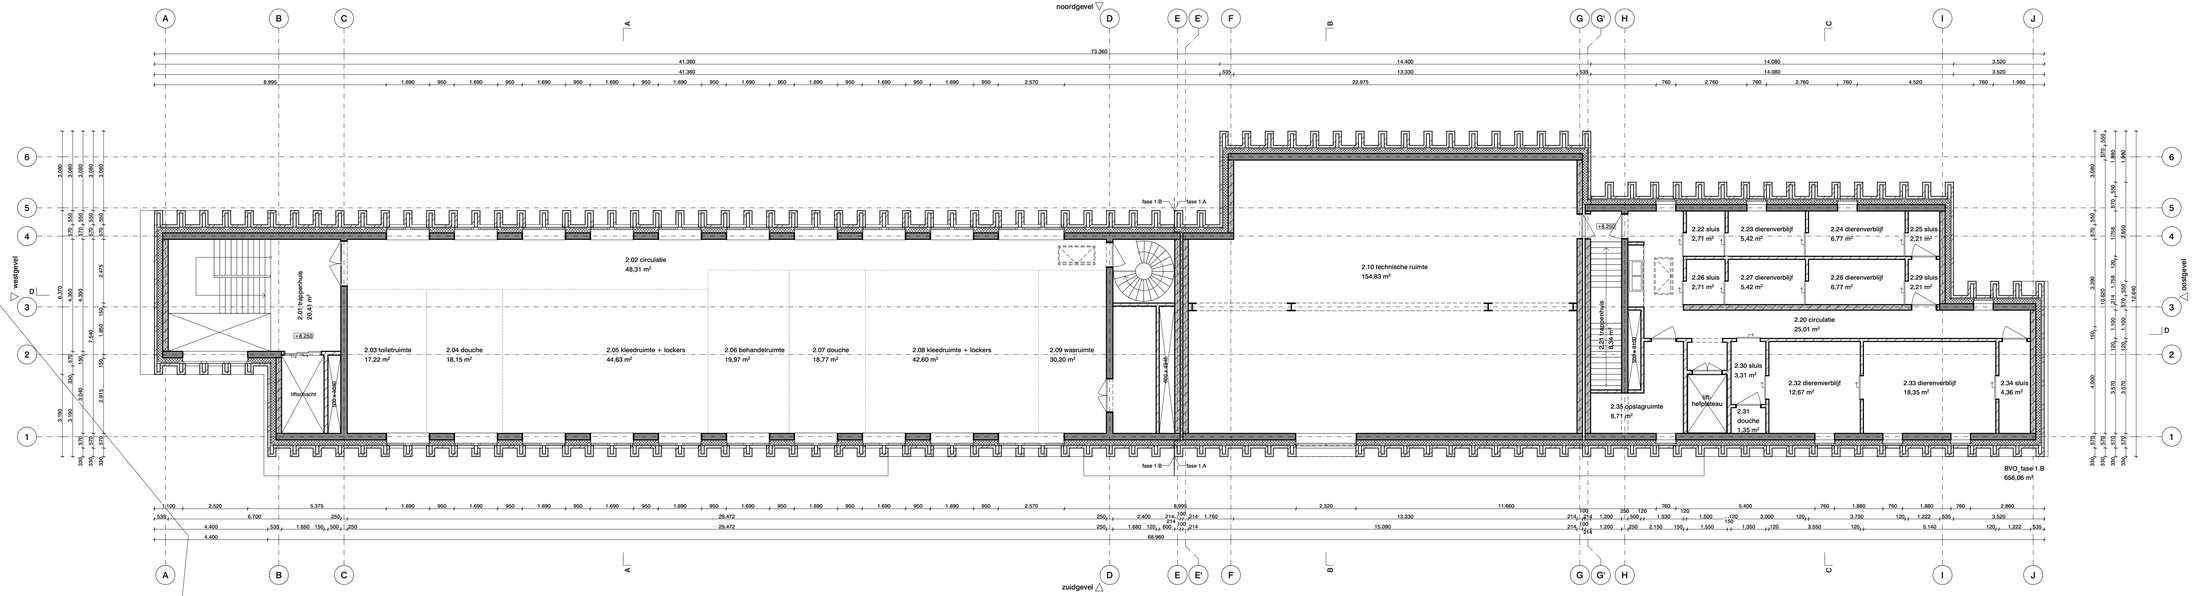


Project

# Dienstgebouw ARTIS

Plantage Kerklaan, Amsterdam

Onderdeel

## plattegronden

2e verdieping

STAND VAN ZAKEN
ENKEL VOOR INFORMATIEVE DOELEINDEN

Tekeningnummer

## 3260 DO F1.B N 022


| Fase | Status |
|---|---|
| DO | concept |
| **Schaal** | **Formaat** |
| 1:100 | A3 |
| **Datum** | **Versie** |
| 04/12/2024 | |

Opdrachtgever
ARTIS

Architect


**OFFICE WINHOV**

Johan van Hasseltweg 2 E1, 1022 WV Amsterdam,
tel. +31 20 684 44 46, office@winhov.nl

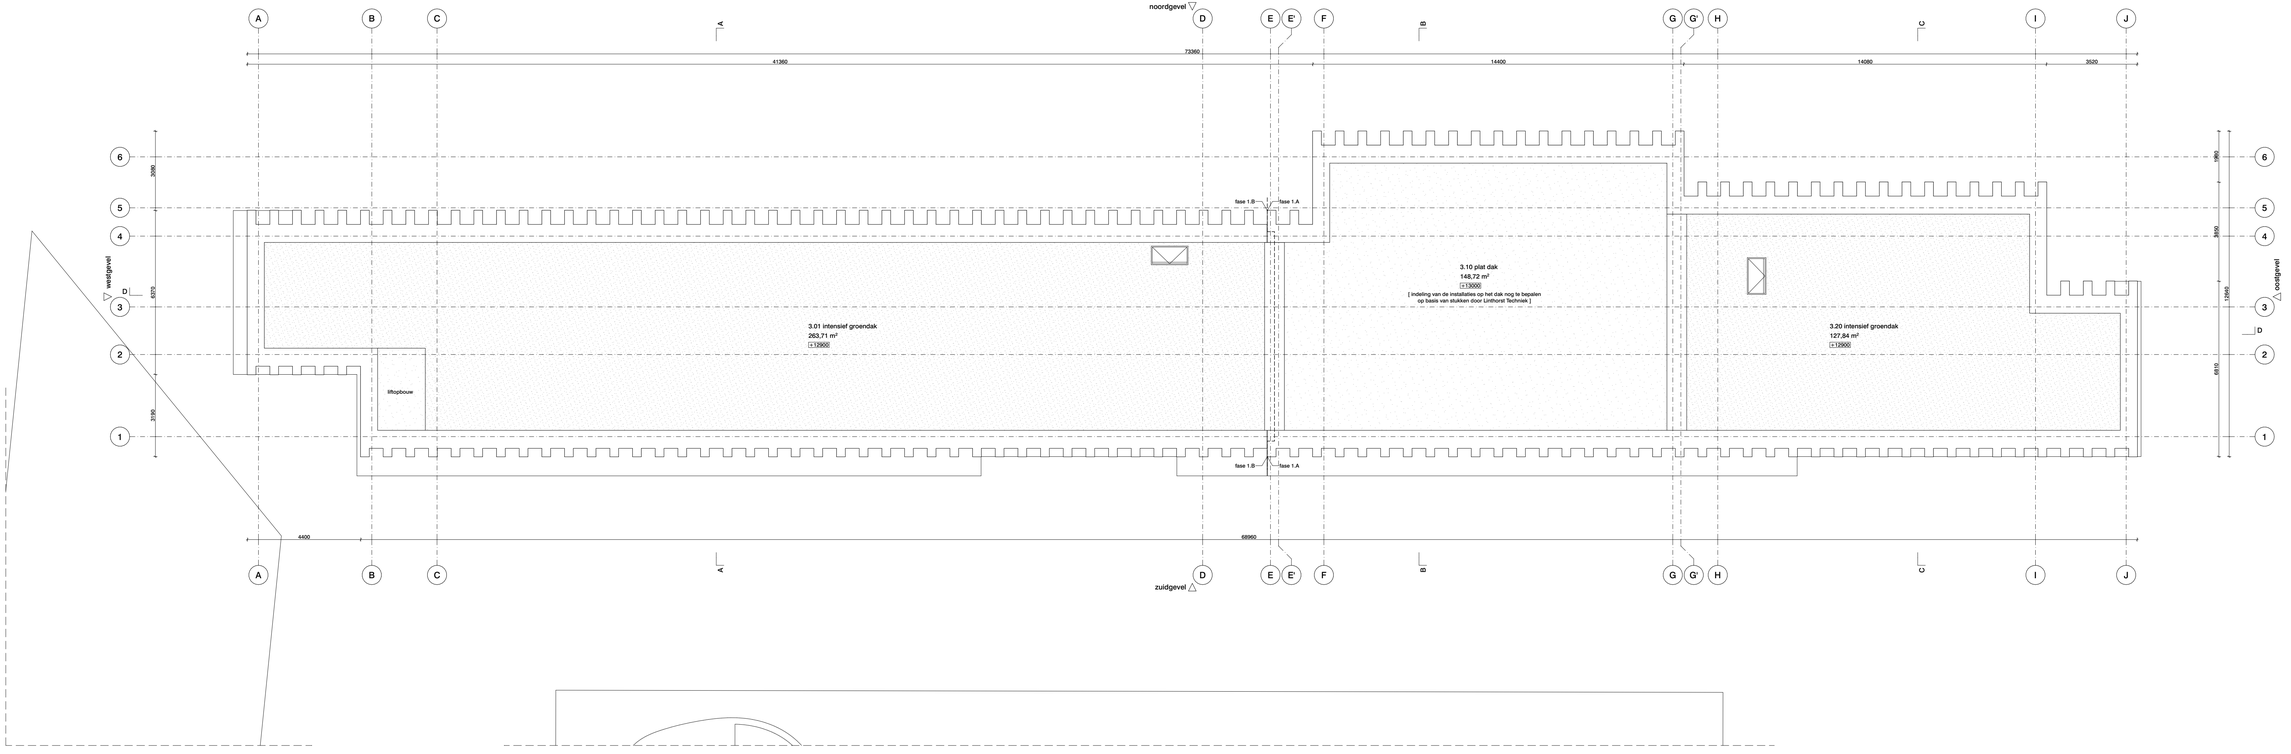


Project

# Dienstgebouw ARTIS

Plantage Kerklaan, Amsterdam

Onderdeel

## plattegronden

dak

STAND VAN ZAKEN
ENKEL VOOR INFORMATIEVE DOELEINDEN

Tekeningnummer

## 3260 DO F1.B N 023

| Fase | Status |
|---|---|
| DO | concept |
| Schaal | Formaat |
| 1:100 | A3 |
| Datum | Versie |
| 24/09/2024 | |

Opdrachtgever

ARTIS

Architect

**OFFICE WINHOV**

Johan van Hasseltweg 2 E1, 1022 WV Amsterdam,
tel. +31 20 684 44 46, office@winhov.nl