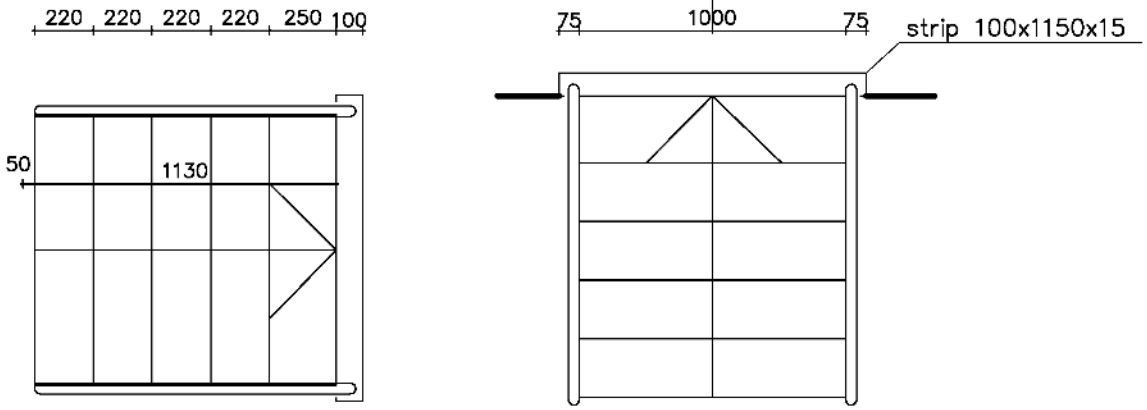

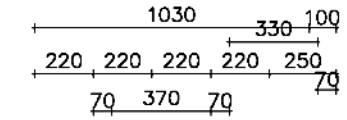

TOEGANGSTRAP

gegalvaniseerd stalen trap
geperforeerde prefab tredes
breed 250mm, lang 1m.

O=210mm. A=220mm.
leuningen buisstaal ø40mm.
tussenrail ø20mm.
bomen plaatstaal 300.7 mm.
gelast op beugels.

beugels L70.70.7
onderling verbonden met 2
strips 7.50mm.
bevestigd aan kademuur
met 2 x 3 stuks
chem. ankers ø16mm.
zie DDSN.

DEFINITIEVE TRAPHOOGTE
VASTSTELLEN NA AFMEREN
DEKSCHUIT

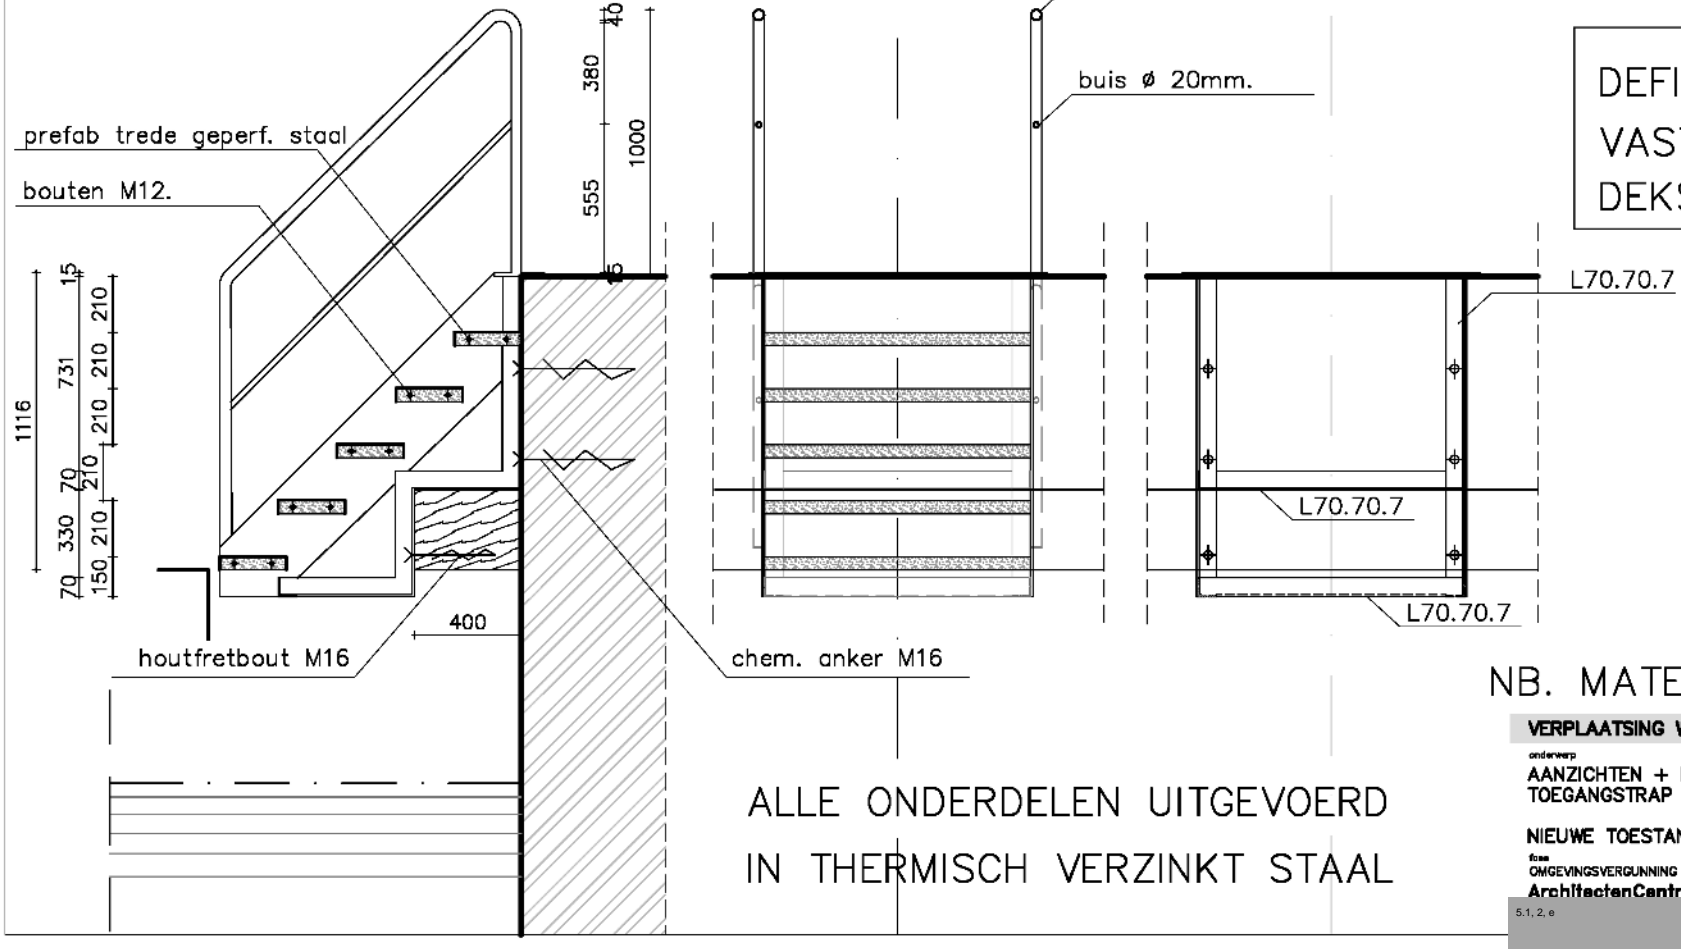

ALLE ONDERDELEN UITGEVOERD
IN THERMISCH VERZINKT STAAL

NB. MATEN IN HET WERK METEN!!!

VERPLAATSING WS FEJA naar JAVAKADE 79 AMSTERDAM

onderwerp
AANZICHTEN + DETAILS
TOEGANGSTRAP

NIEUWE TOESTAND

fase
OMGEVINGSVERGUNNING

ArchitectenCentrale
Amsterdam

schaal 1:20
formaat A3
werknummer A216

datum 29-07-2026
gewijzigd a
gewijzigd b
gewijzigd c
gewijzigd d
file Bureau/WB/216FEJ
blad

5.1, 2, e

BA–15