Behoort bij besluit
BWT 4441385
Gemerkt 08
Gemeente Amsterdam
Centrum

24.05.2019

IRg
Postbus 14607
1001 LC Amsterdam
+31[0]20-688 09 64
info@ir-groep.nl
www.deingenieursgroep.nl

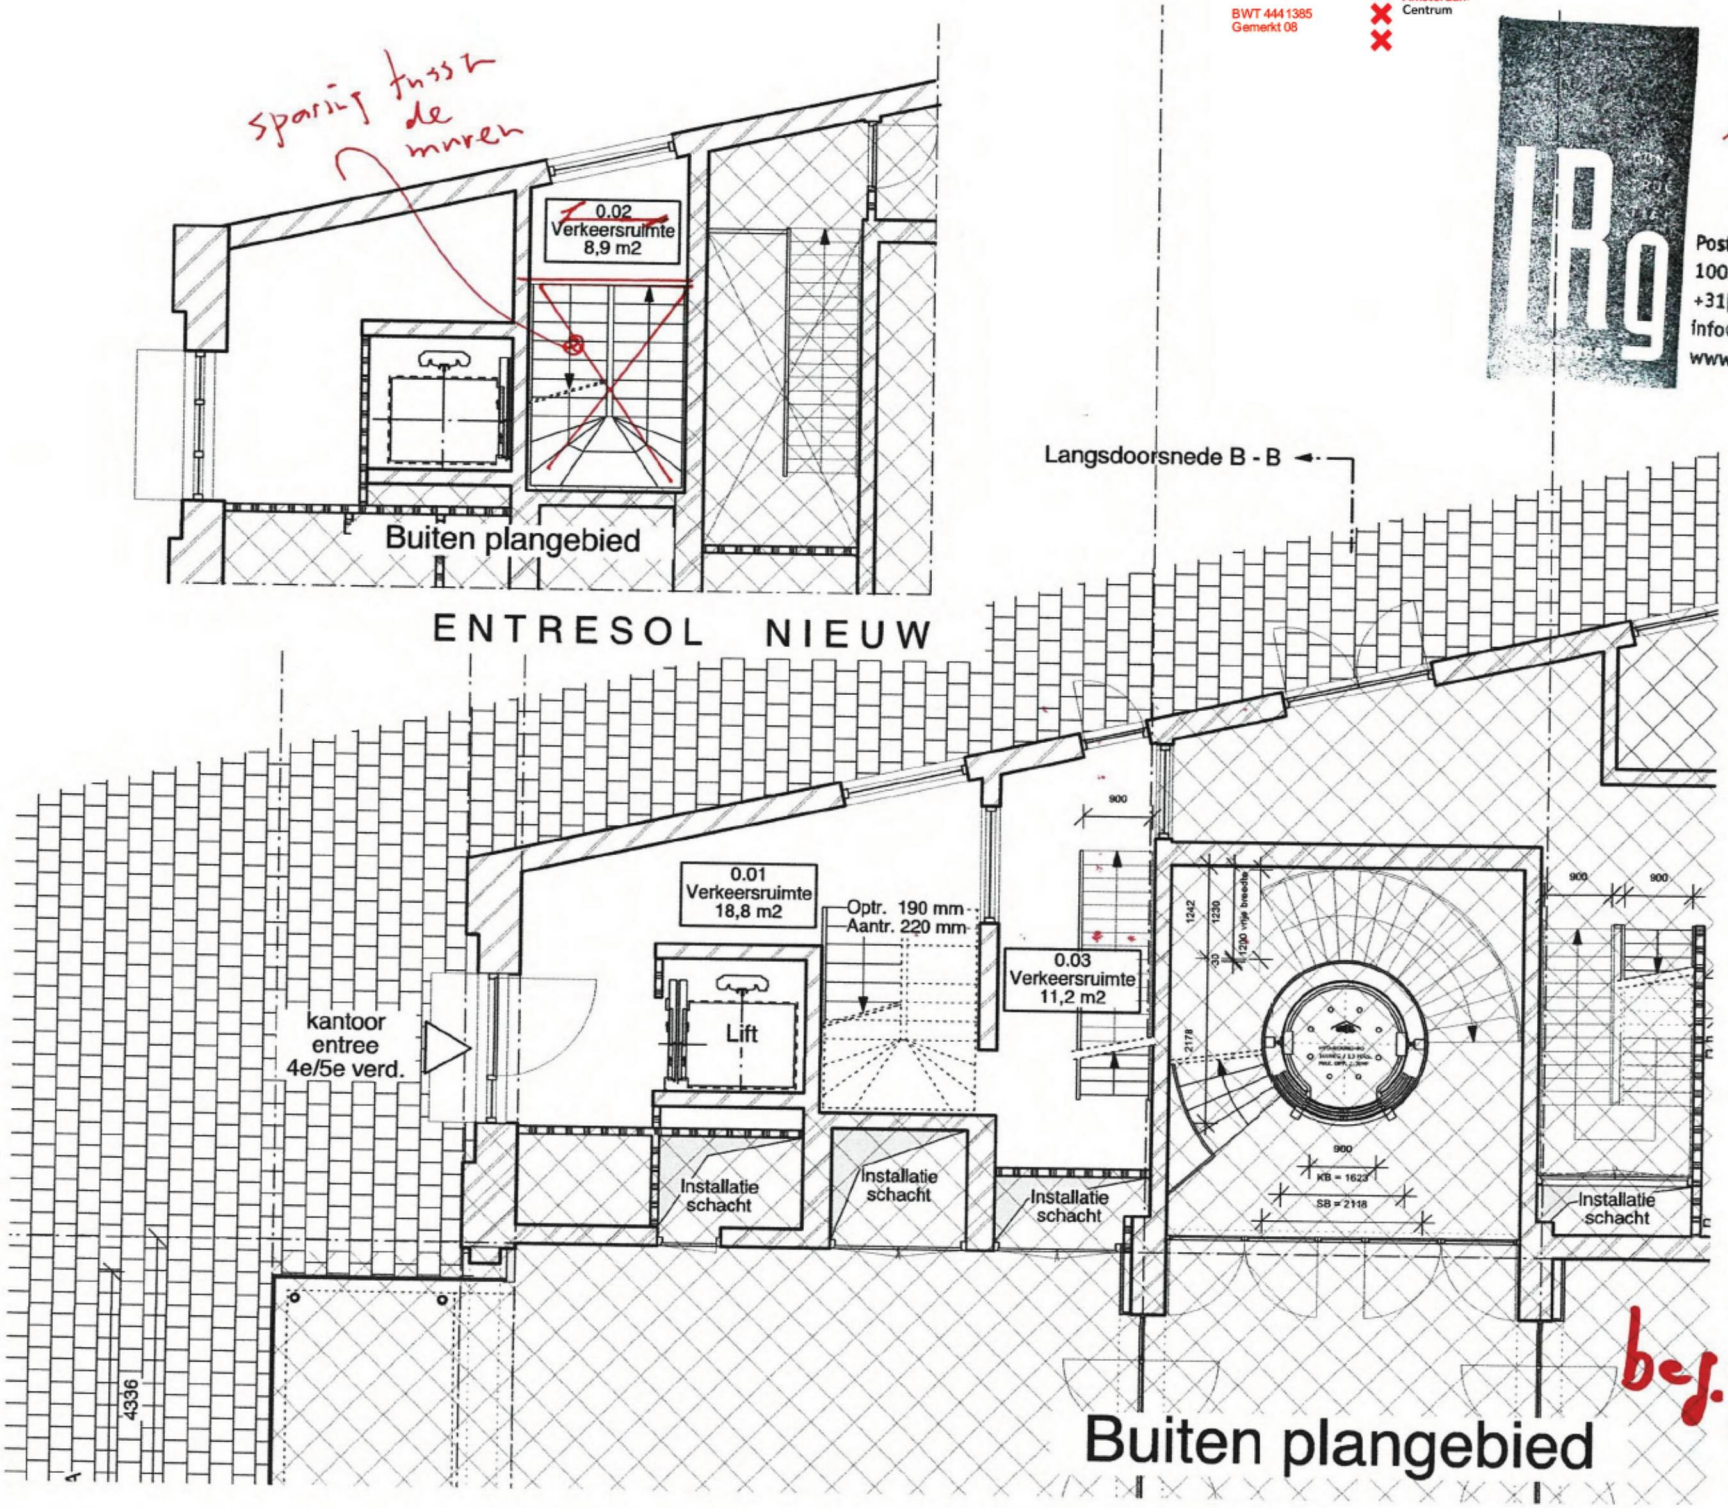

1/3

beg.gr.

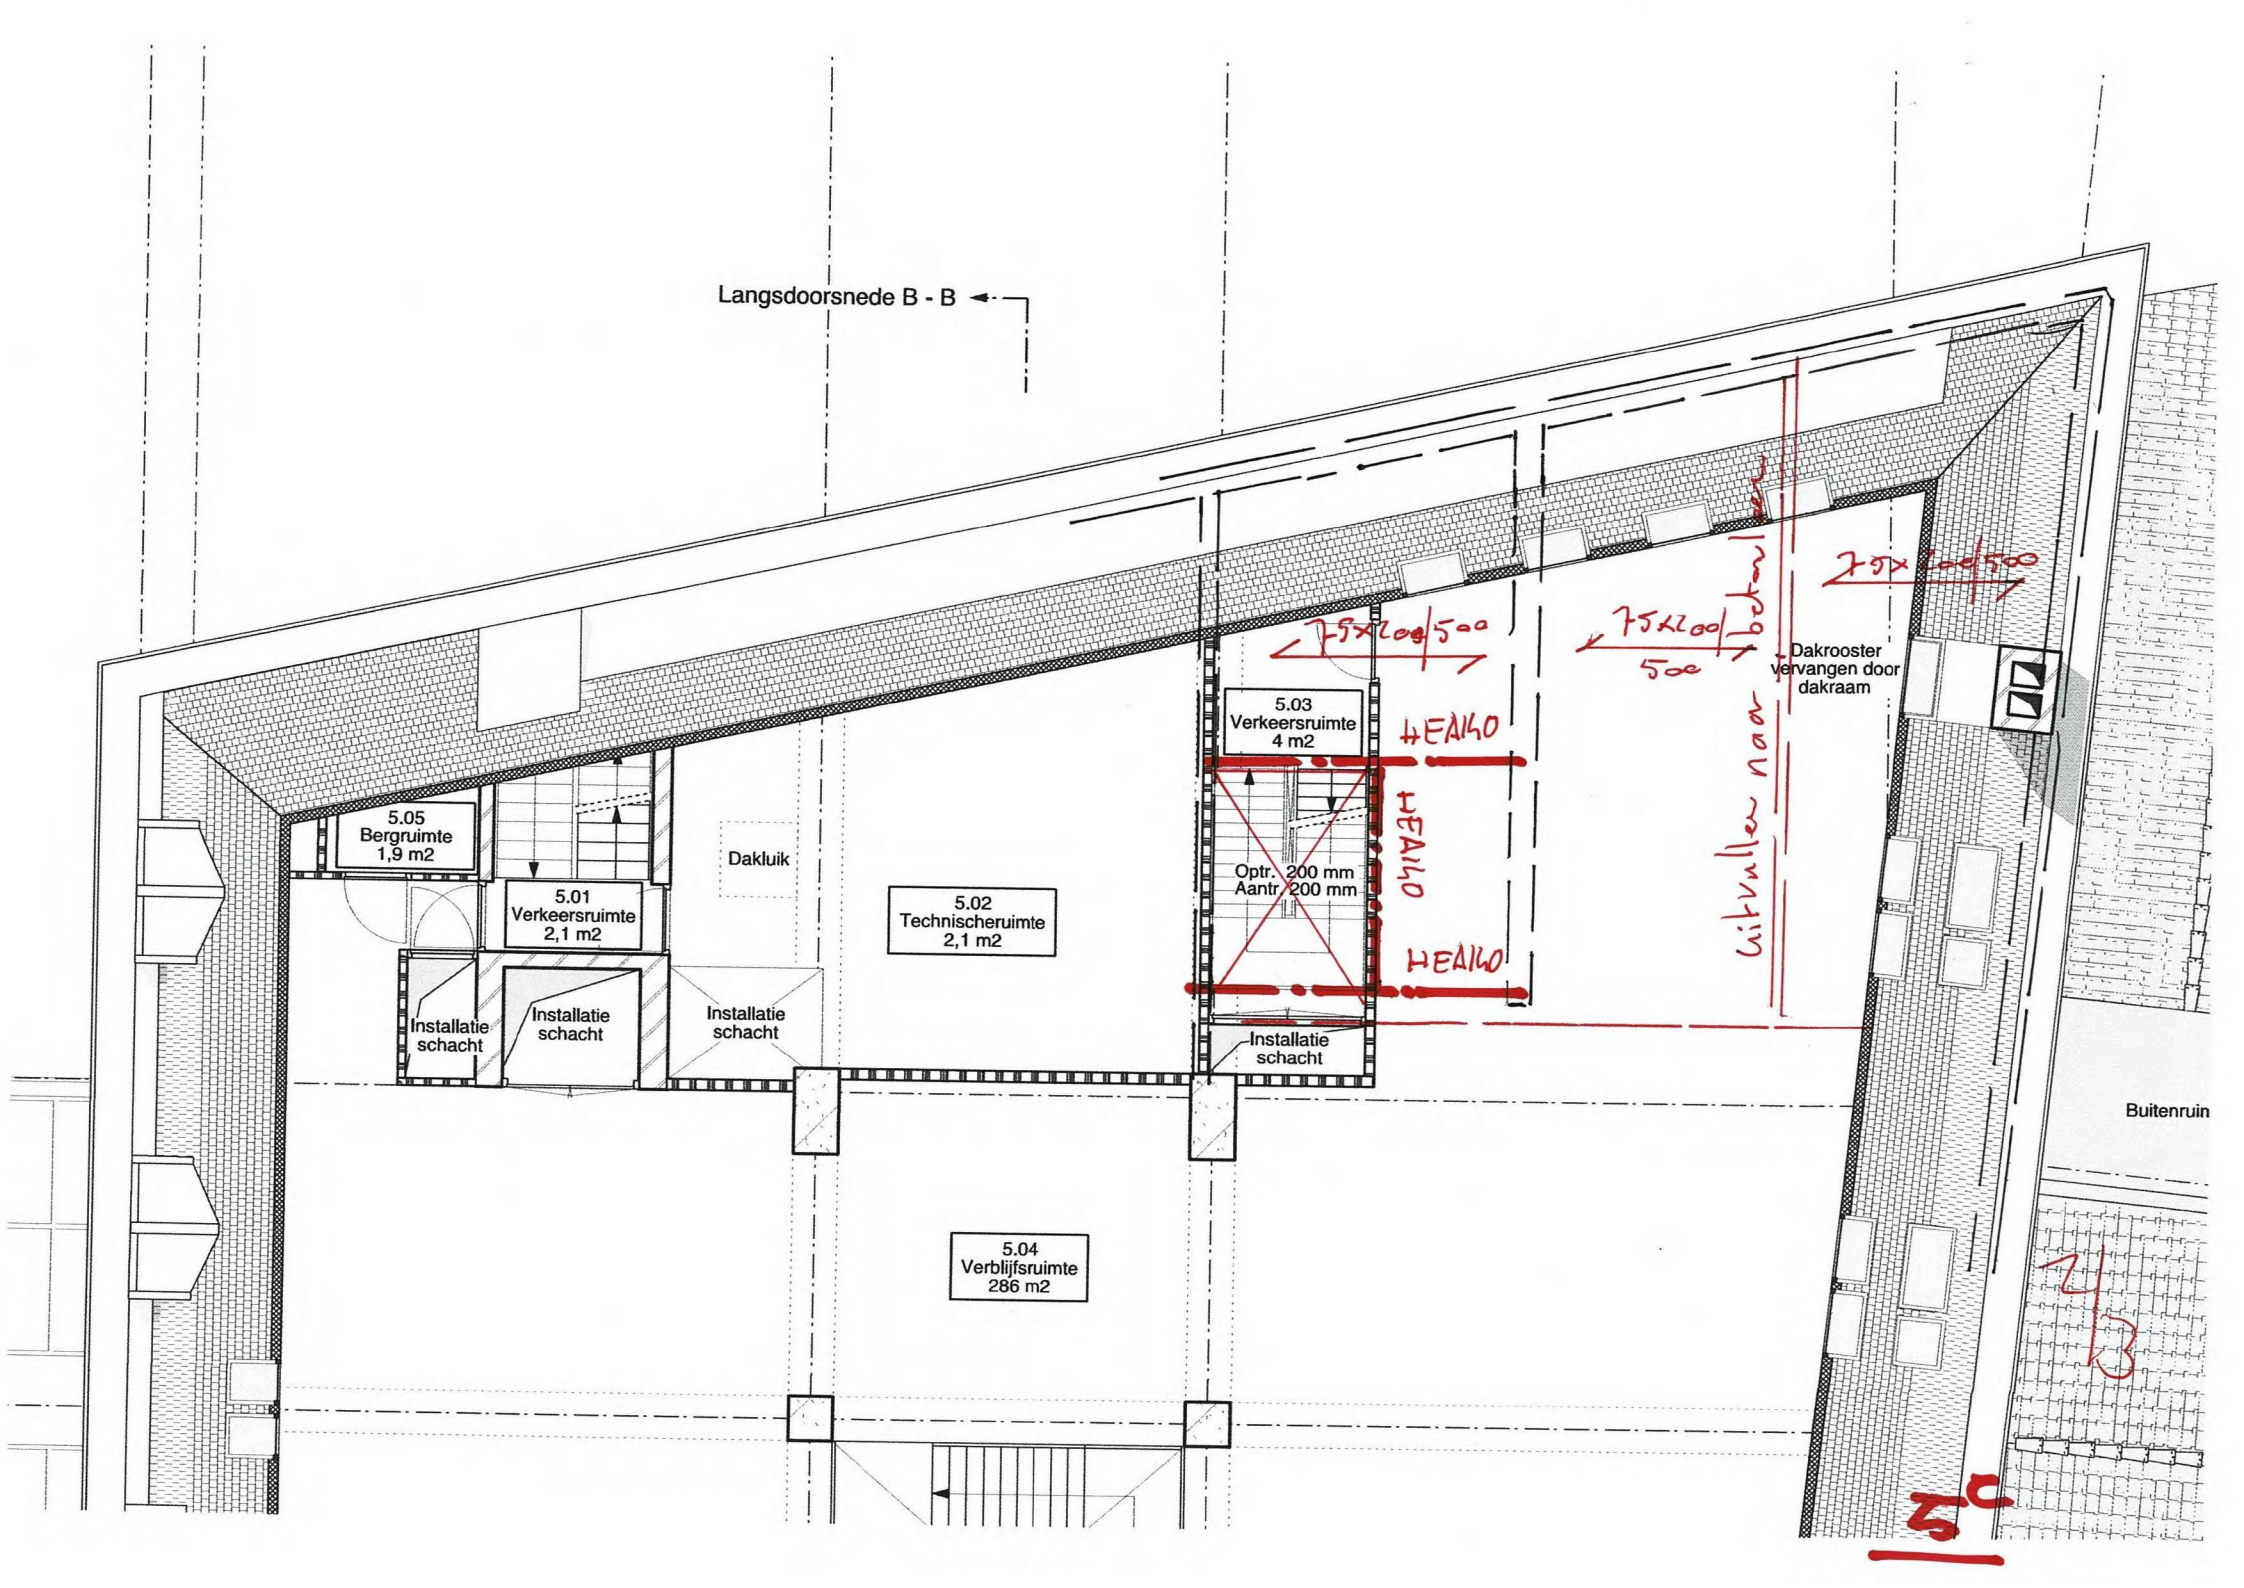
Langsdoorsnede B - B
5.05
Bergruimte
1,9 m2
5.01
Verkeersruimte
2,1 m2
Dakluik
5.02
Technischeruimte
2,1 m2
5.03
Verkeersruimte
4 m2
Optr. 200 mm
Aantr. 200 mm
Installatie schacht
Installatie schacht
Installatie schacht
Installatie schacht
5.04
Verblijfsruimte
286 m2
Dakrooster vervangen door dakraam
Buitenruin

19338

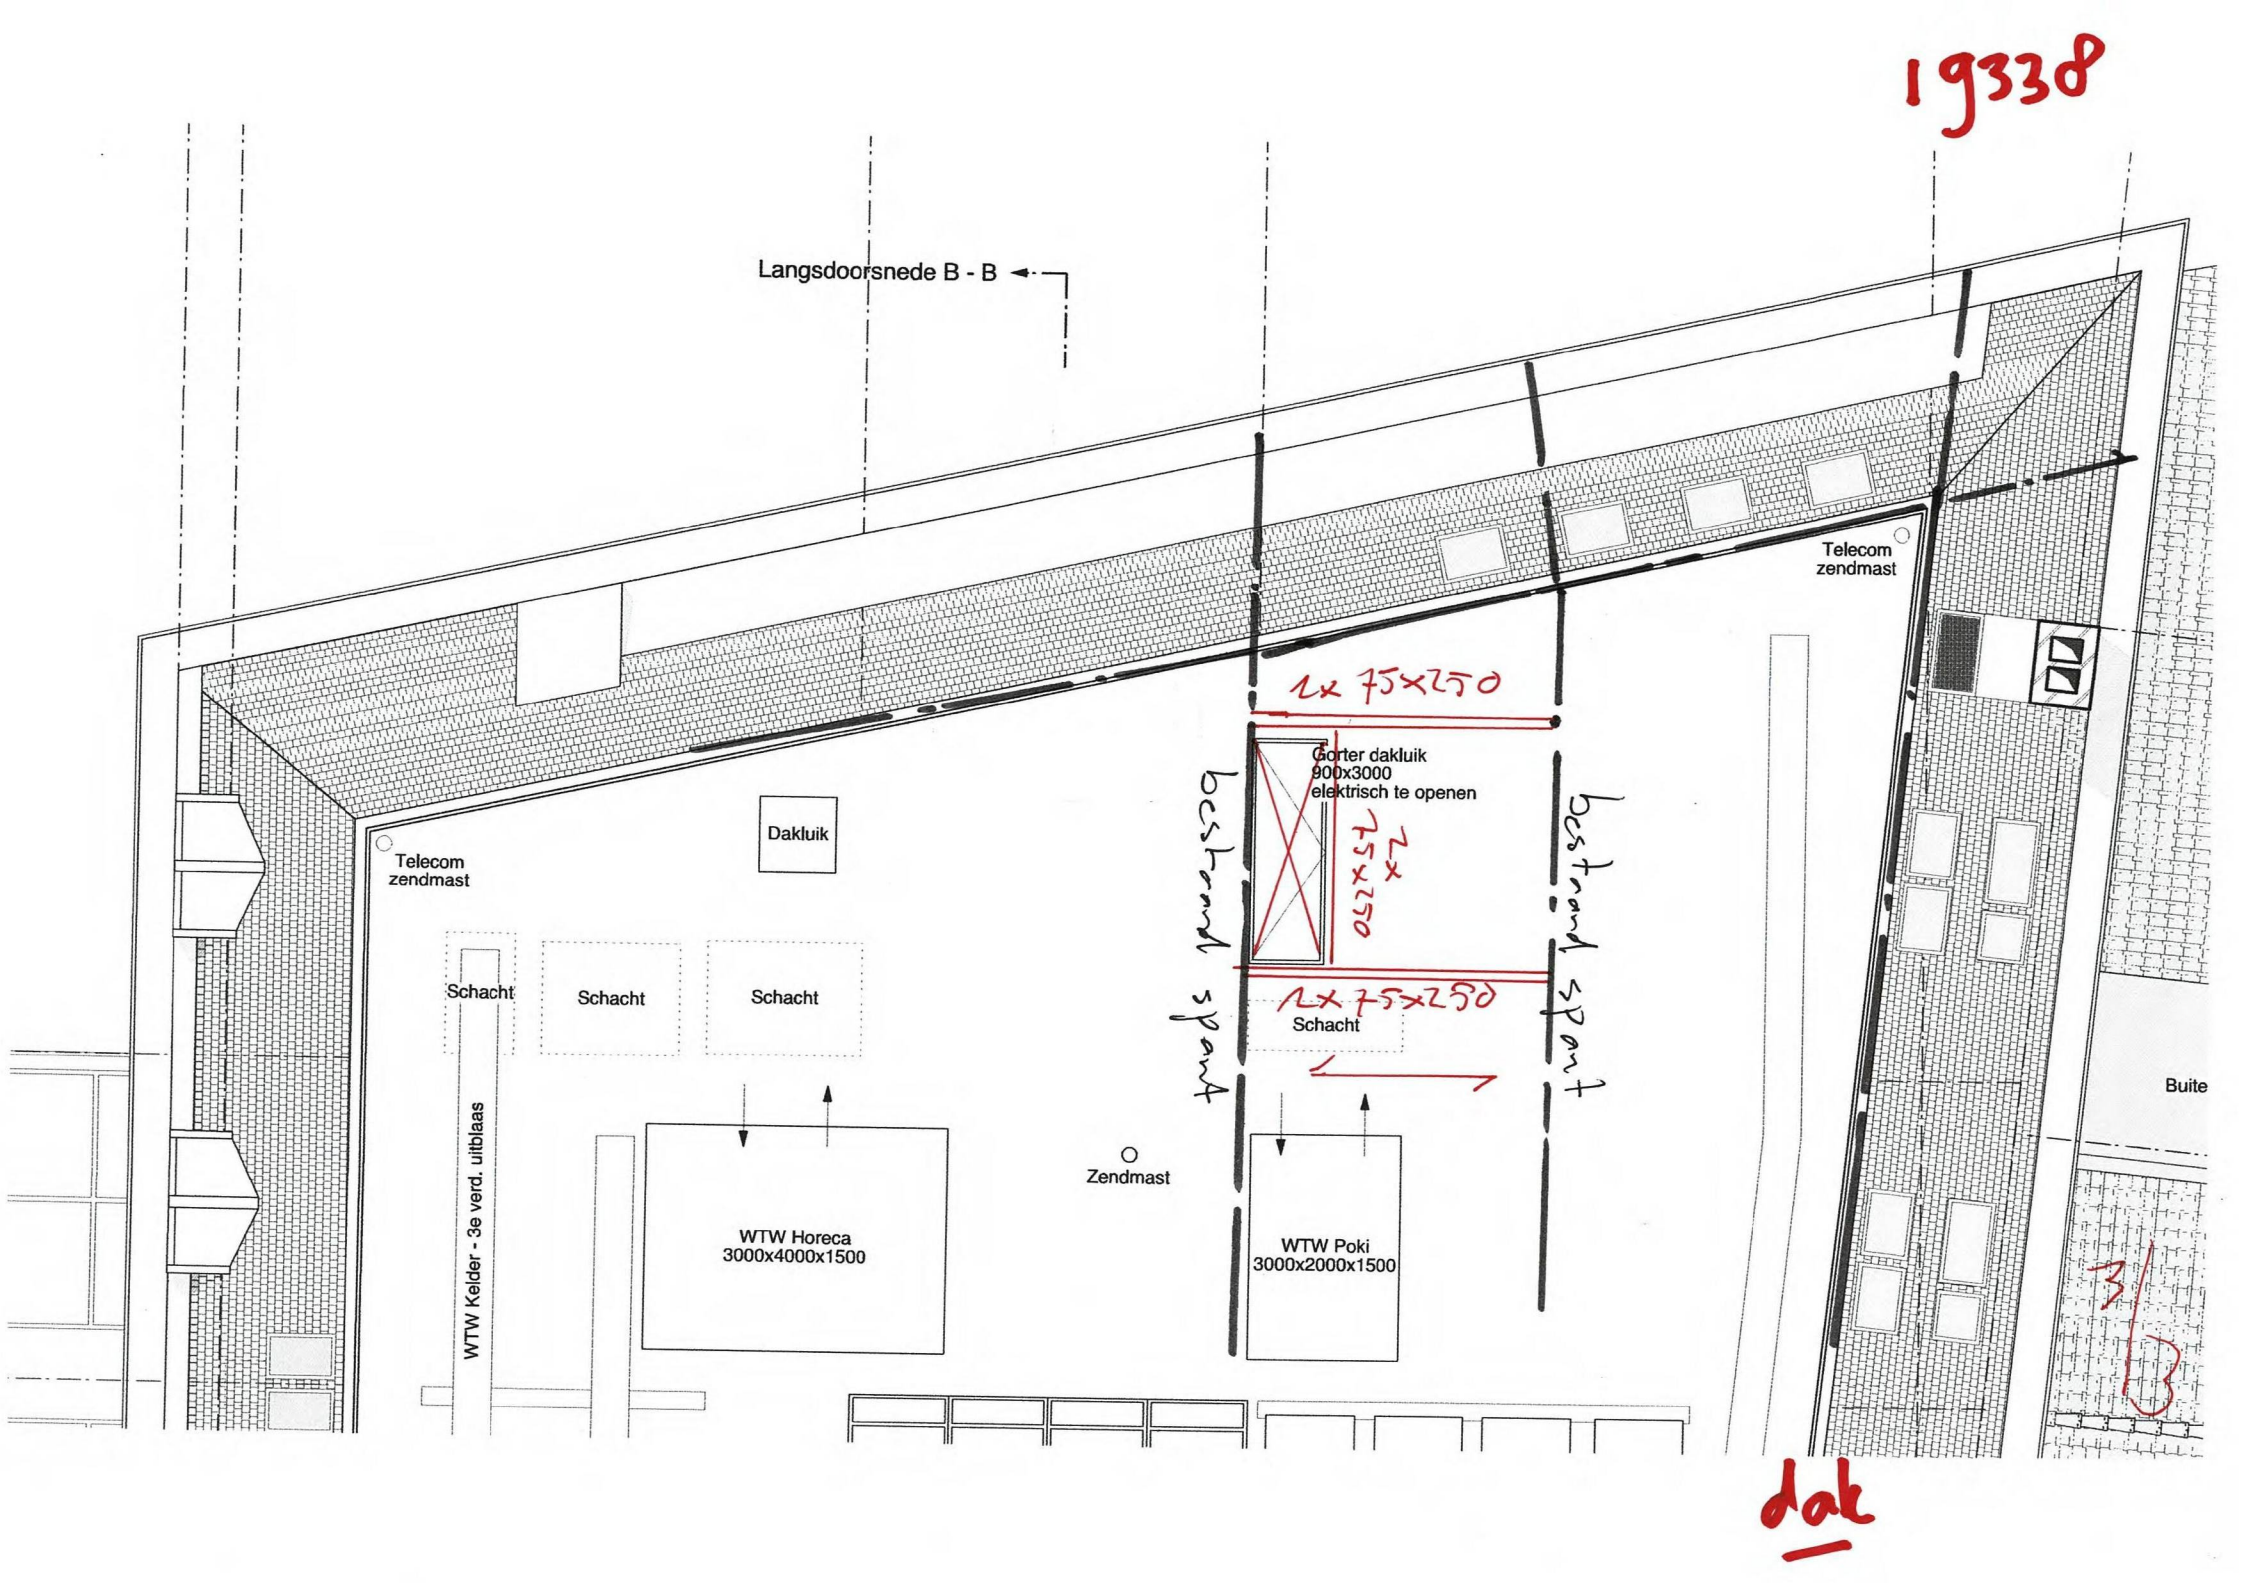
Langsdoorsnede B - B
Telecom zendmast
Dakluik
Schacht
Schacht
Schacht
WTW Kelder - 3e verd. uitblaas
WTW Horeca 3000x4000x1500
Zendmast
WTW Poki 3000x2000x1500
1x 75x250
Gorter dakluik 900x3000 elektrisch te openen
2x 75x250
1x 75x250
Schacht
bestaand spant
bestaand spant
Telecom zendmast
Buite
3/3
dak