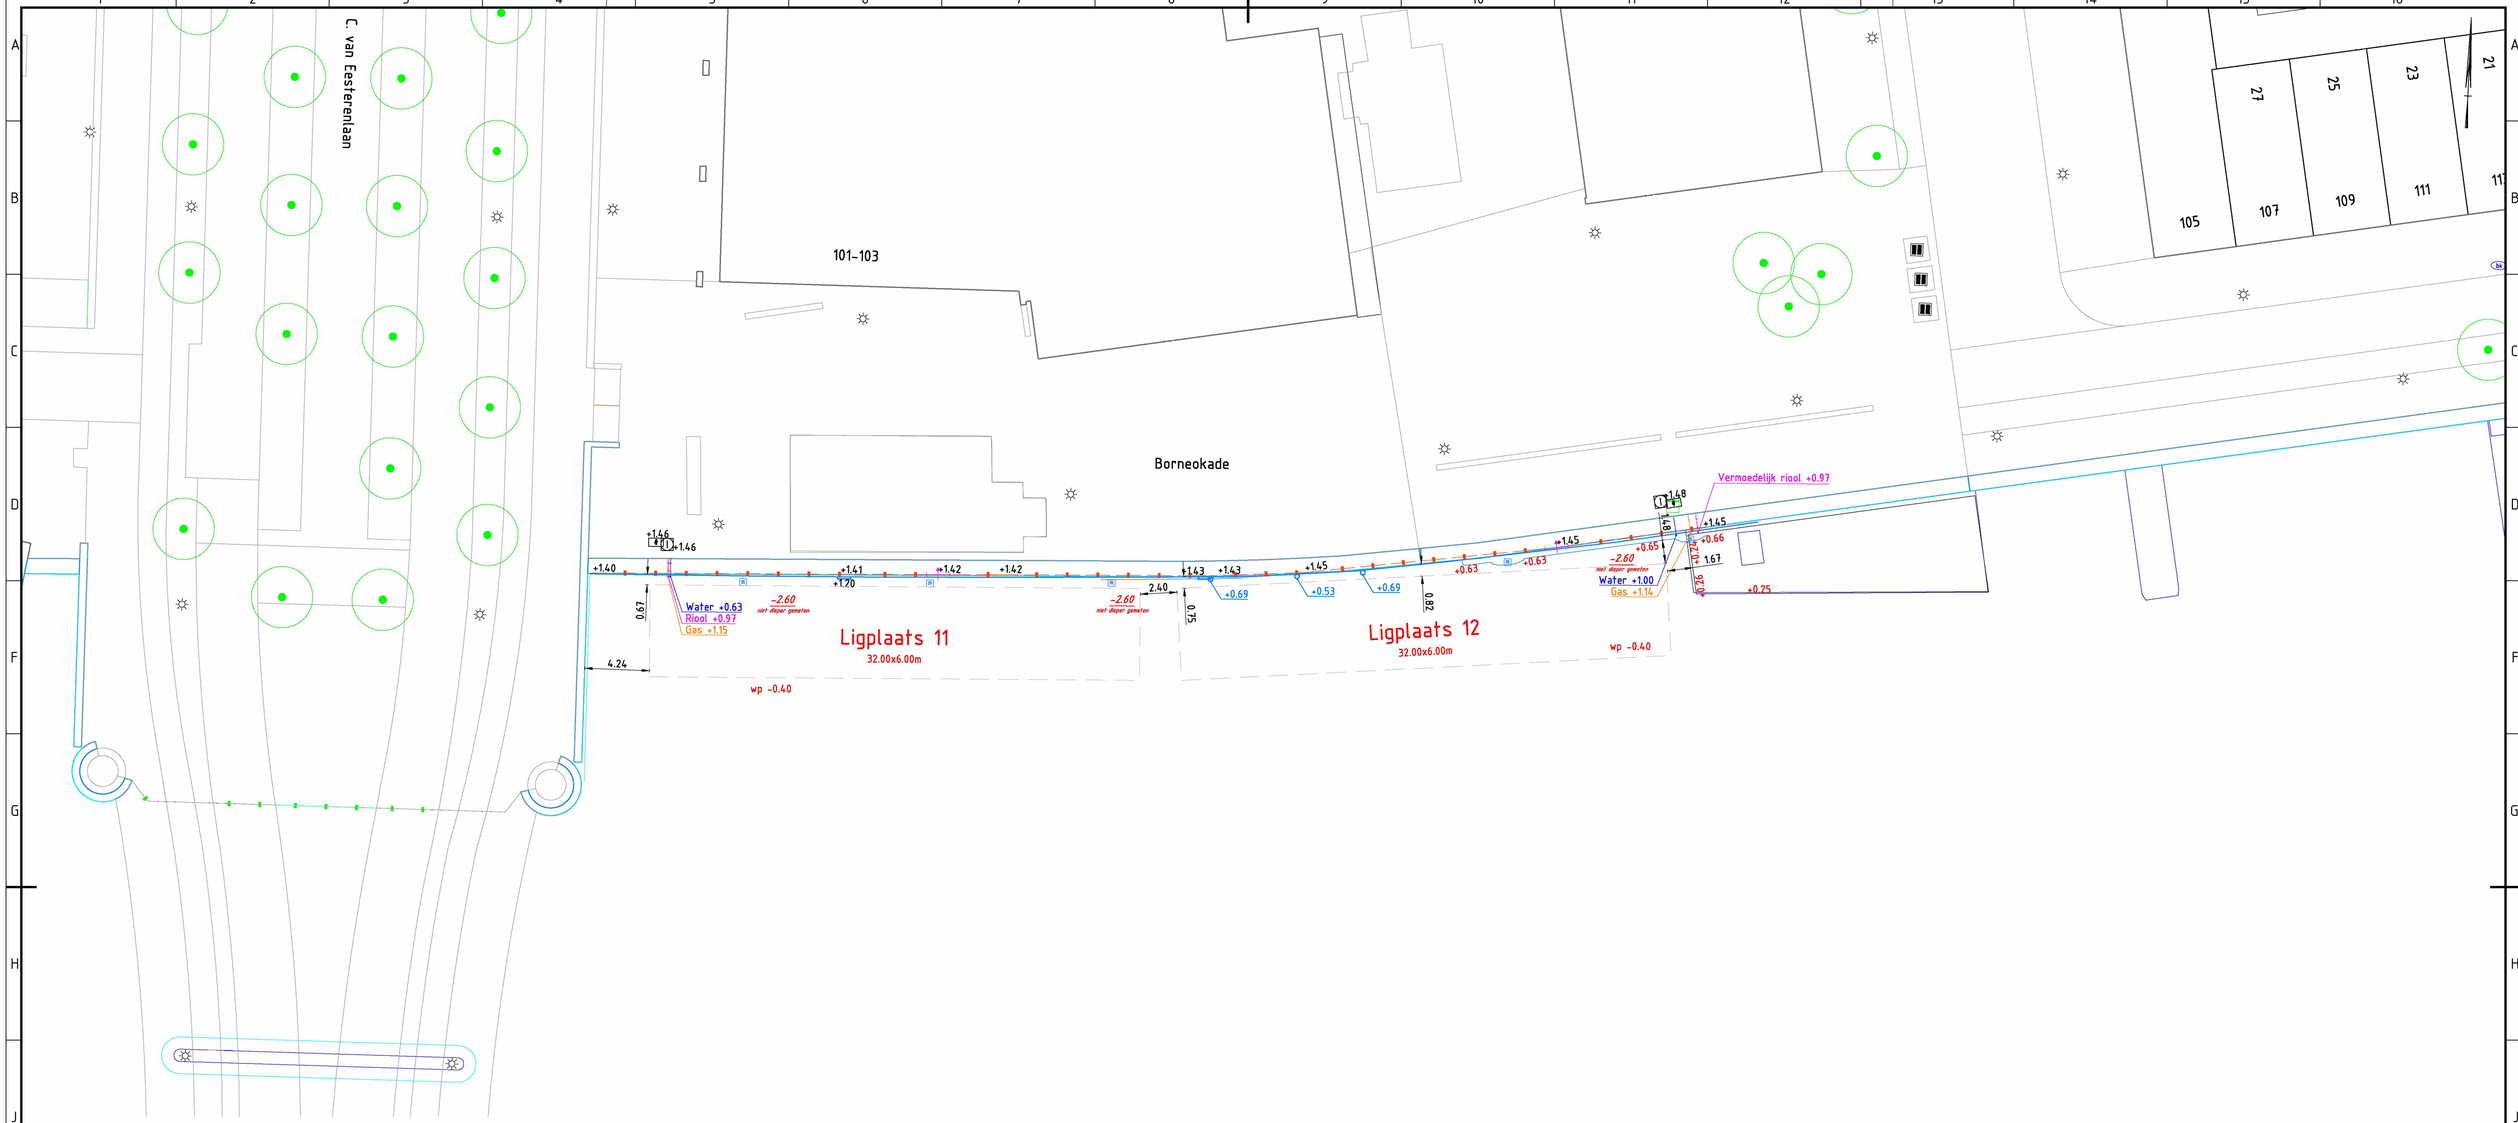

Legenda

Bestaande situatie

- Bebouwing
- Kantverharding
- Walmuur
- Steiger
- Hekwerk
- Toegangspoort
- Walmuur ladder
- Afmeerpaal
- Afmeerconstructie
- Lichtmast
- Electra kast
- Inspectieput
- gas +1.10 — Walmuuraansluiting gas met hoogte
- Water +0.99 — Walmuuraansluiting water met hoogte
- Riool +1.08 — Walmuuraansluiting riolering met hoogte
- +1.38 — Maaiveld hoogte
- -2.20 — Bodem hoogte

Opmerkingen:

Maten in meters tenzij anders vermeld
Hoogte maten in meters t.o.v. N.A.P

Gekoppelde Xref's

X-BGT-Amsterdam lijn.dwg
X-DTM-Inmeting.dwg
X-DTM-Ligplaatsnummer.dwg
X-TOPO-Amsterdam.dwg

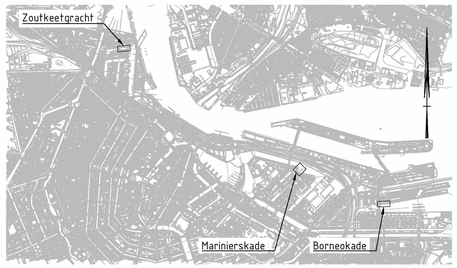

Overzicht situatie
Schaal 1 : 40000

REV.	DATUM	OMSCHRIJVING REVISIE	GETEKEND	GECONTR.	GEZIEN
–	–	–	–	–	–
–	–	–	–	–	–
–	–	–	–	–	–

OPDRGEVER
Gemeente Amsterdam

PROJECT
Woonboten Brouwersgracht

ONDERDEEL
Overzicht Borneokade
met ligplaatsen van de woonboten

Iv-Infra b.v.
Waarderweg 40
2031 BP Haarlem
Nederland
T +31 88 943 3200
www.iv-infra.nl

VERSIE:	V2.0		
DATUM:	26-11-2021	GECONTROLEERD:	initial
GETEKEND:	initial	GEZIEN:	initial
STATUS:	Definitief	SCHAAL:	1:200
		FORMAAT:	A1

PROJECTNR. INFR210907
TEKENINGNR. 001-03
BLADNR. 01

DEZE TEKENING IS EIGENDOM VAN Iv-Infra b.v.
ZONDER SCHRIFTELIJKE TOESTEMMING VAN DE EIGENAAR MAG DEZE OP GENERLEI WIJZE WORDEN OPENBAAR GEMAAKT.

K:\Actief\Tekeningen\INFR210907-001-03.dwg