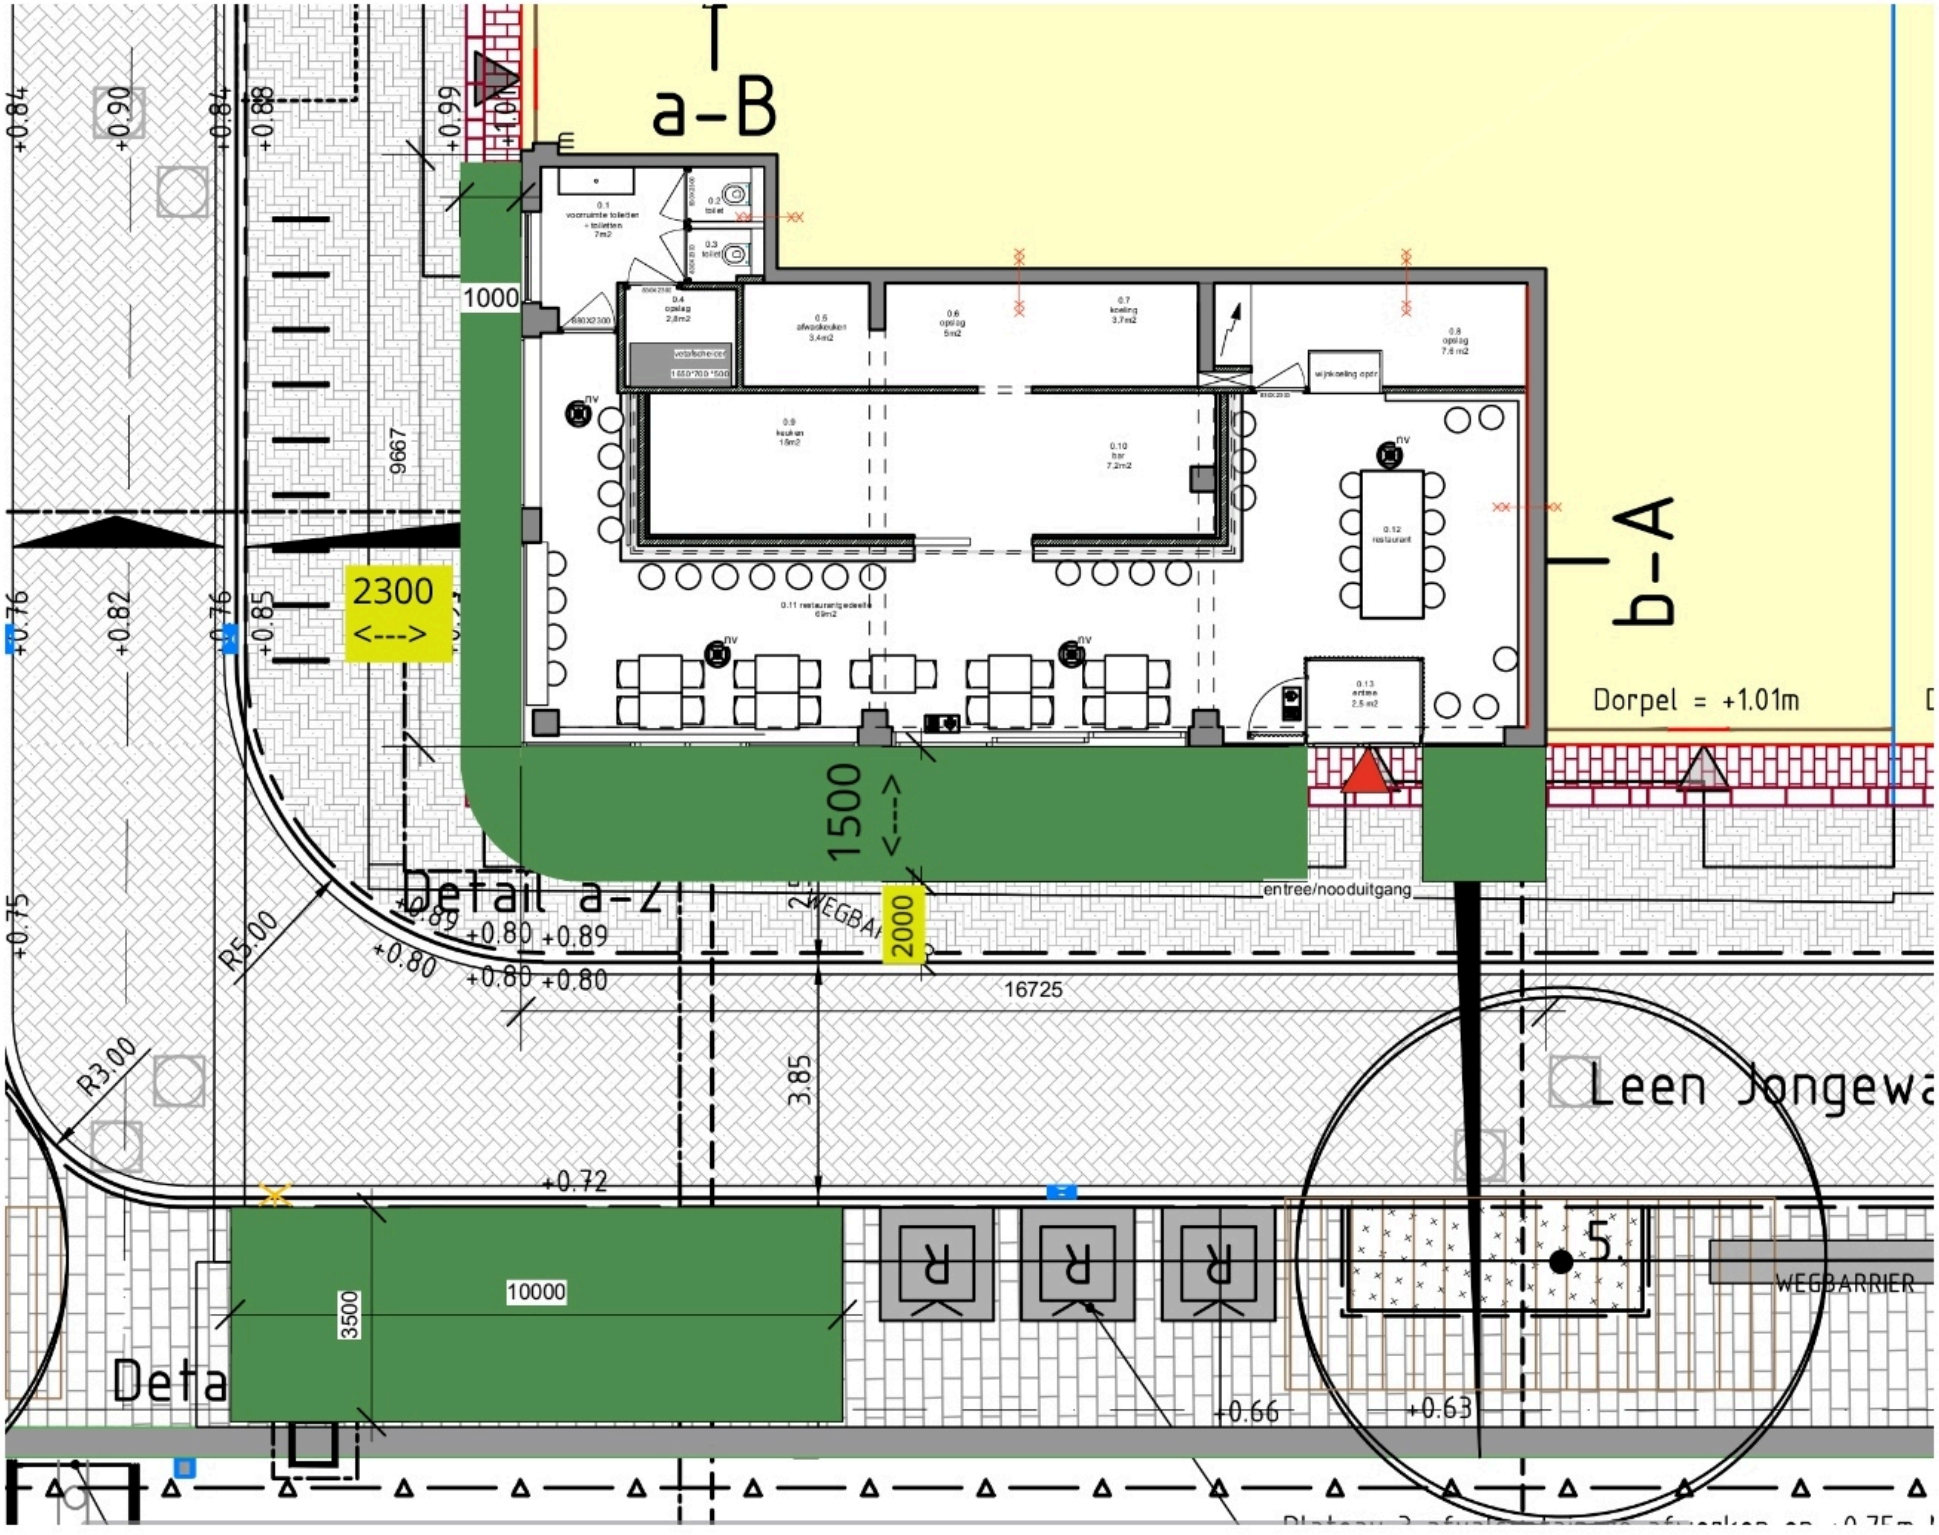

a-B
b-A
Dorpel = +1.01m
1000
2300
<--->
1500
<--->
2000
Detail a-2
entree/nooduitgang
16725
3.85
R5.00
R3.00
+0.72
10000
3500
Leen Jongewa
WEGBARRIER
+0.66
+0.63
9667