
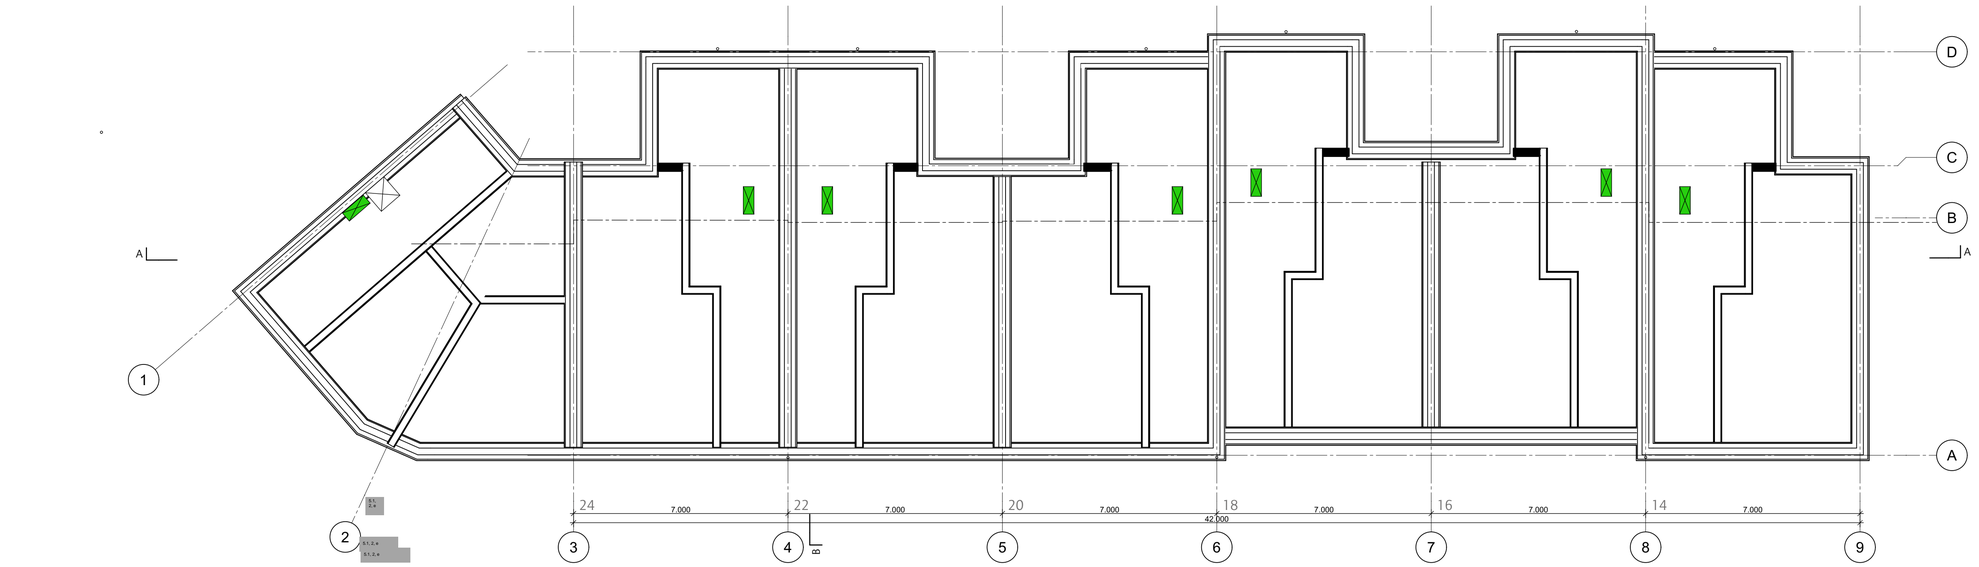



Fundering

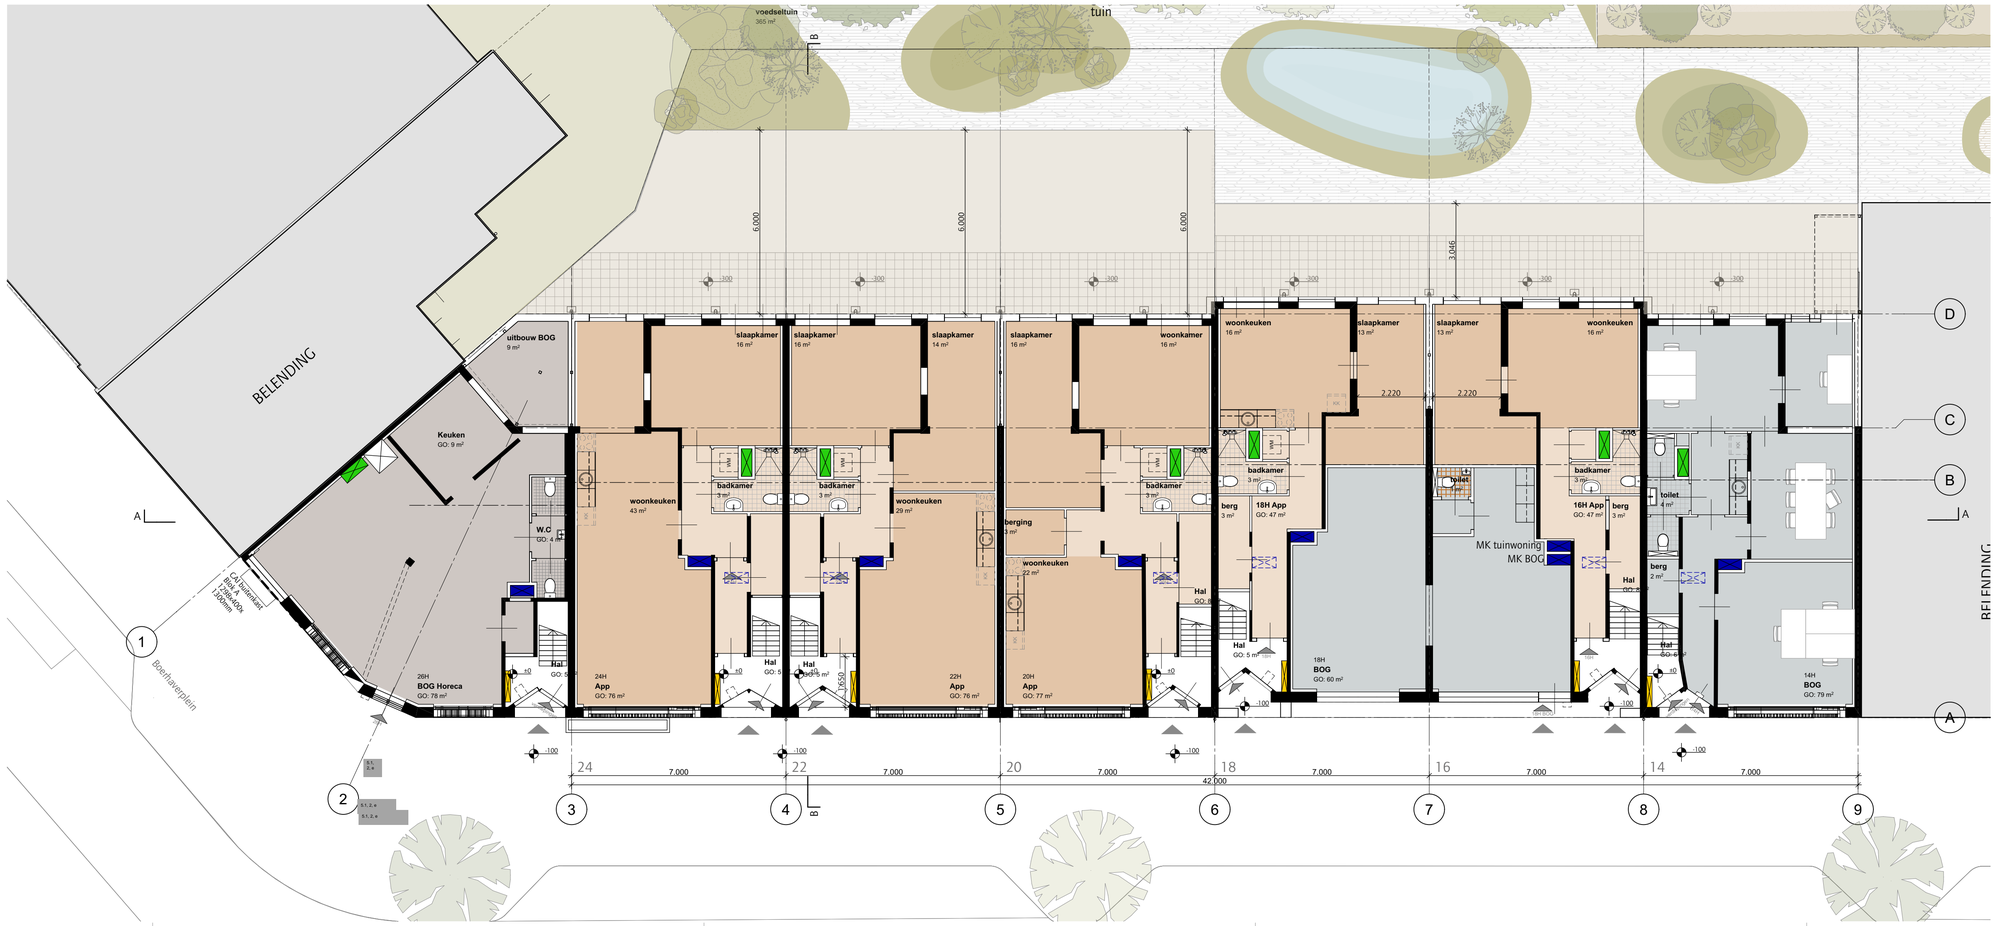


## RENVOOI

- bestaand metselwerk
- bestaand kalkzandsteen
- bestaand beton
- kalkzandsteen
- lichte scheidingswand/gipsblokken conform NEN 5077 (minimaal 32 dB)
- thermische isolatie
- metalstud (Mxx met codering voor wandopbouw)

- Sanitaironderdelen - Symbool (werkelijke grootte kan afwijken)
- Gasmeter
- Watermeter
- Groepenkast
- M.K. meterkast
- MV mechanische ventilatie
- opstelruimte verwarmingstoestel
- ventilatie toevoer
- ventilatie afvoer
- brandslanghaspel 30 meter
- vluchtroute (deuren zonder sleutel te openen)
- zelfsluitend
- brandwerend 60 min.
- brandwerend 30 min.
- WBDBO 60 min.
- hemelwaterafvoer
- K.xxx kozijnmerk
- RM rookmelder
- NV noodverlichting

WBDBO 30
WBDBO 60
HWA ⌀Ø 100

alle constructieve wanden conform archiefbekening.

niet constructieve wanden en indeling conform inmeting pointcloud dd 19-03-2025

NIET INGEMETEN — geen pointcloud beschikbaar

NIET INGEMETEN HUURPLATTEGROND — geen pointcloud beschikbaar, verhuurplattegrond gebruikt (afwijking van bestaande situatie mogelijk)

OPNAME — inrichting conform voorspraakrapport

## RENVOOI NUTS

- Meterkast 770x350mm
- HK nutsinvoer 1018x180x700mm
- technische kast (900, 350, 800, 350)
- schacht
- bestaande wand

## OVERZICHT PROGRAMMA NIEUW

blok A overzicht nieuw:
BOG: 3x (GO: ca 217m²)
APP: 33x

| verdieping | APP | BOG |
|---|---|---|
| 4 | 7 | |
| 3 | 7 | |
| 2 | 7 | |
| 1 | 7 | |
| 0 | 5 | 3 |
| totaal | 33 | 3 |

peil = 0 = bovenzijde afwerkvloer begane grond

S1, 2.e

KANTOORADRES:

TELEFOONNUMMER:
E-MAIL:

| VERSIE | WIJZIGING | OMSCHRIJVING | DATUM |
|---|---|---|---|
| 01 | | | 13-May-25 |
| 09 | | | 20-May-25 |
| 10 | W-01 | VO calculatieset | 30-May-25 |

OPDRACHTGEVER

WERK
Andreas Bonnstraat gebouw A

FASE
VO

TEKENAAR
AK

DATUM
30-May-25

VERSIE
10

SCHAAL
1:100

FORMAAT
A1

STATUS
DEF

ONDERWERP
Plattegrond- Nieuw
Begane grond & fundering

WERKNUMMER
2329

TEKENINGNUMMER
100A