
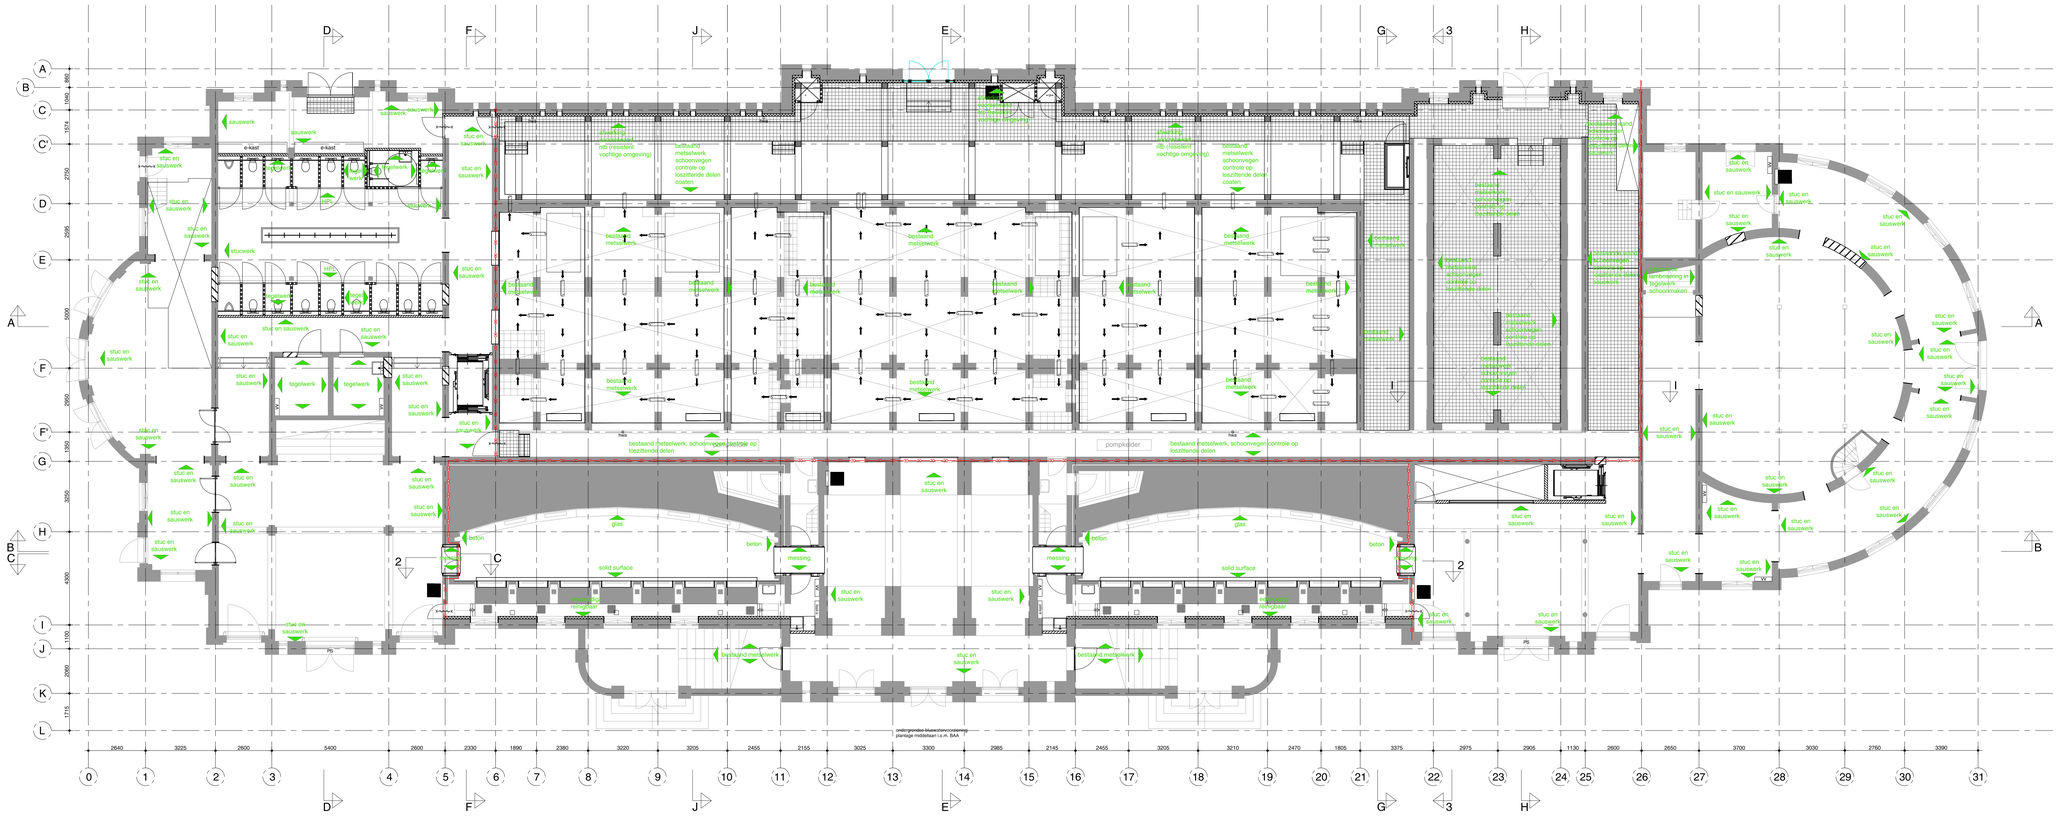


oth_
knuthuisstraat 23 · 1018 wj amsterdam · tel. 020 - 6274576 · info@oth.nl · www.oth.nl
oth_architecten bv

maten in het werk te controleren!

bouwaanvraag

Renovatie Aquariumgebouw	wandafwerking	ART18.11	A	01-04-2022
ARTIS	Begane grond	1:100	A0	A22.00

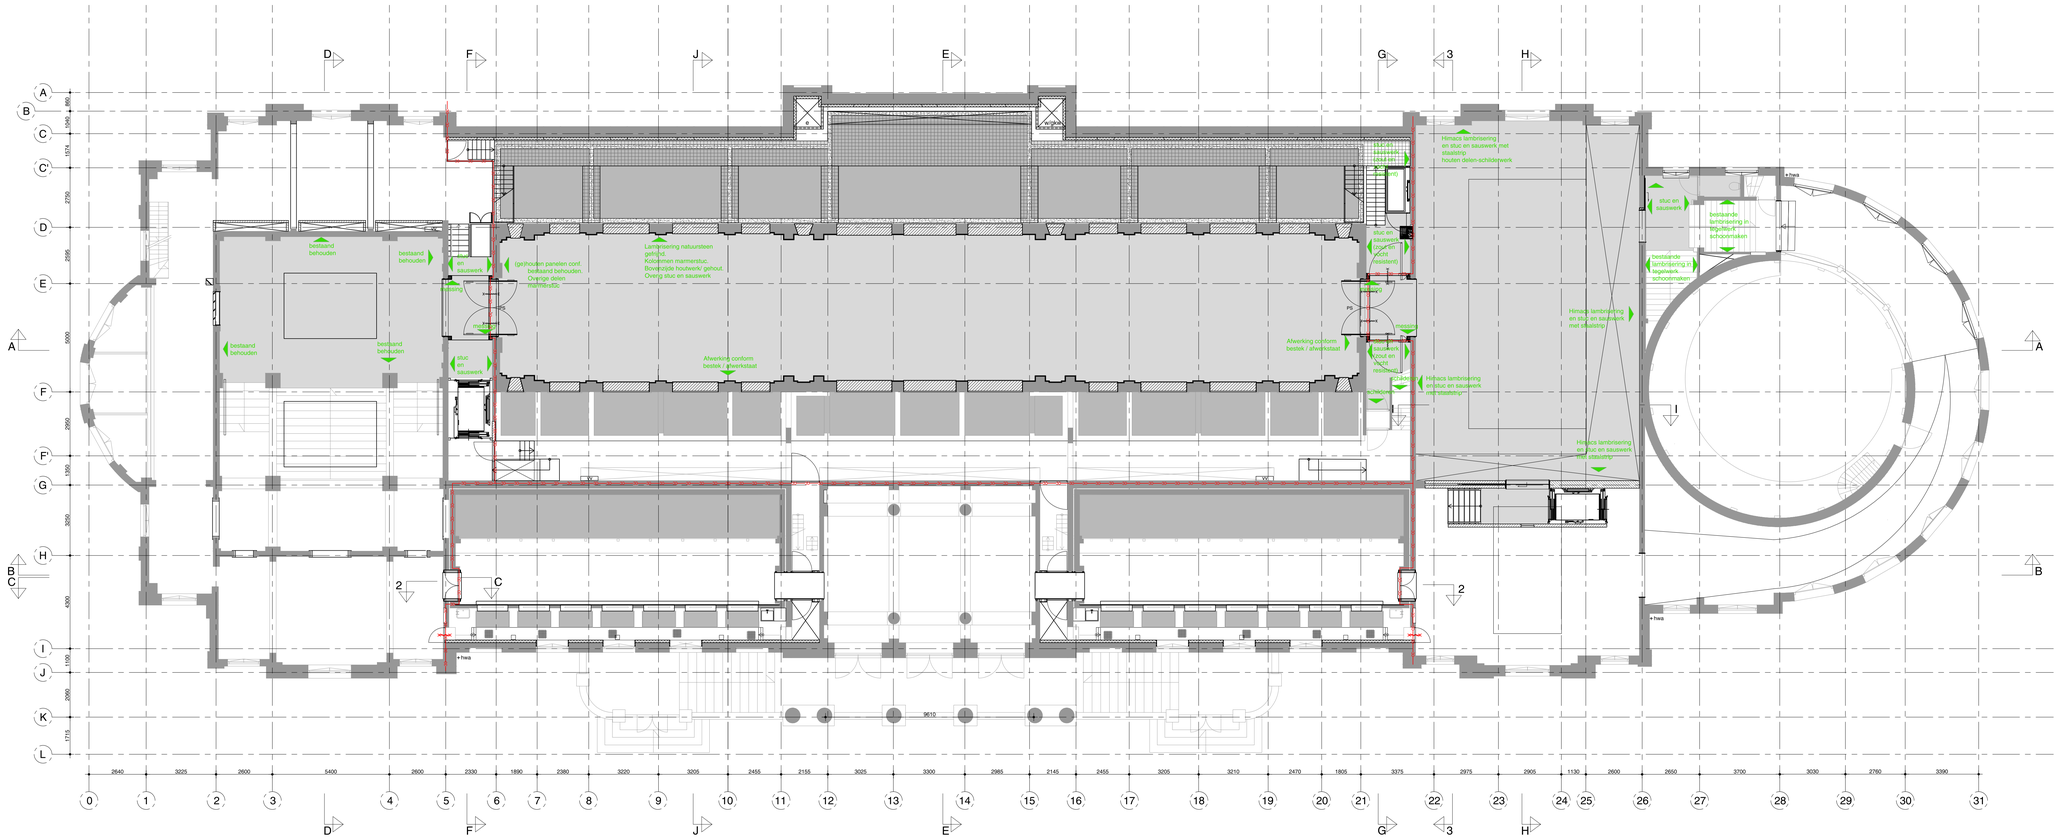


N


maten in het werk te controleren!


bouwaanvraag

Renovatie Aquariumgebouw	wandafwerking	ART18.11	A	01-04-2022
ARTIS	1e verdieping	1:100	A0	A22.01

oth_architecten bv · knuthuisstraat 23 · 1018 ej amsterdam · tel. 020 - 6274576 · info@oth.nl · www.oth.nl

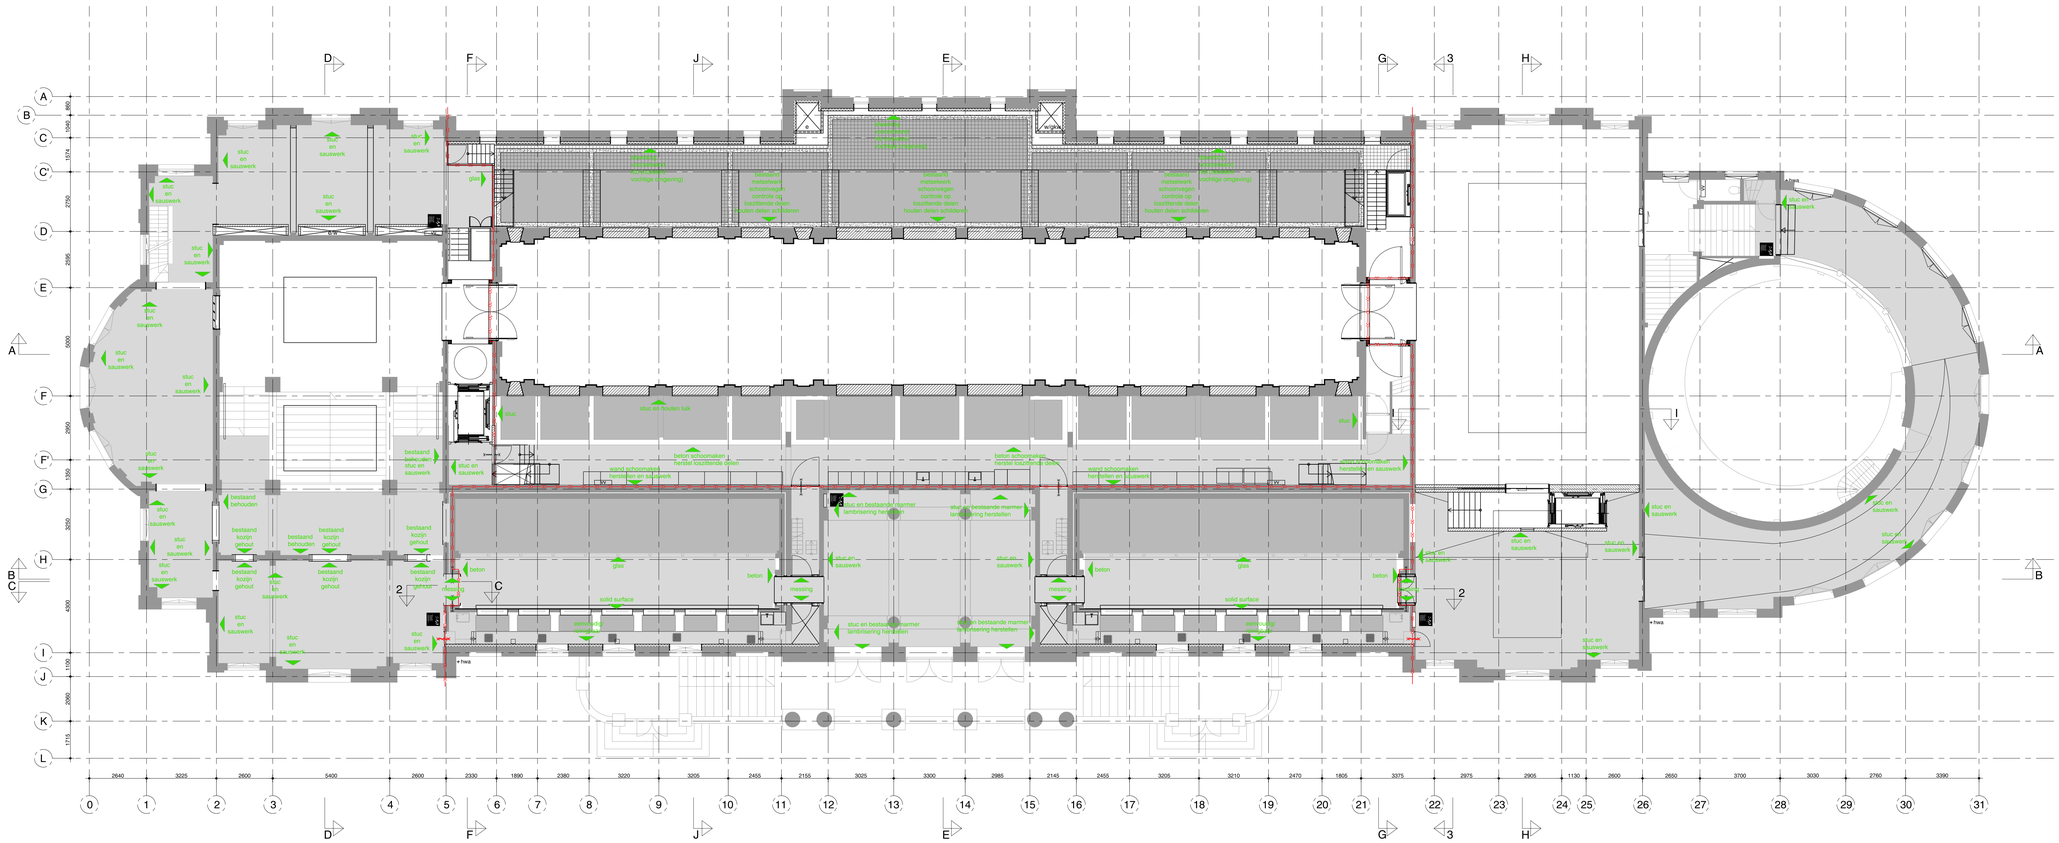
stuc en sauswerk
bestaand behouden
bestaand kozijn gehout
beton schoonmaken herstel loszittende delen
wand schoonmaken herstellen en sauswerk
stuc en bestaande marmer lambrisering herstellen
beton
glas
solid surface
reiscing
sanitair
stuc en houten luik
stuc en sauswerk
bestaand metselwerk schoonvegen controle op loszittende delen houten delen schilderen
bestaand metselwerk schoonvegen controle op loszittende delen houten delen schilderen
bestaand metselwerk schoonvegen controle op loszittende delen houten delen schilderen
bestaand kozijn gehouden (vochtige omgeving)
bestaand kozijn gehouden (vochtige omgeving)
bestaand kozijn gehouden (vochtige omgeving)

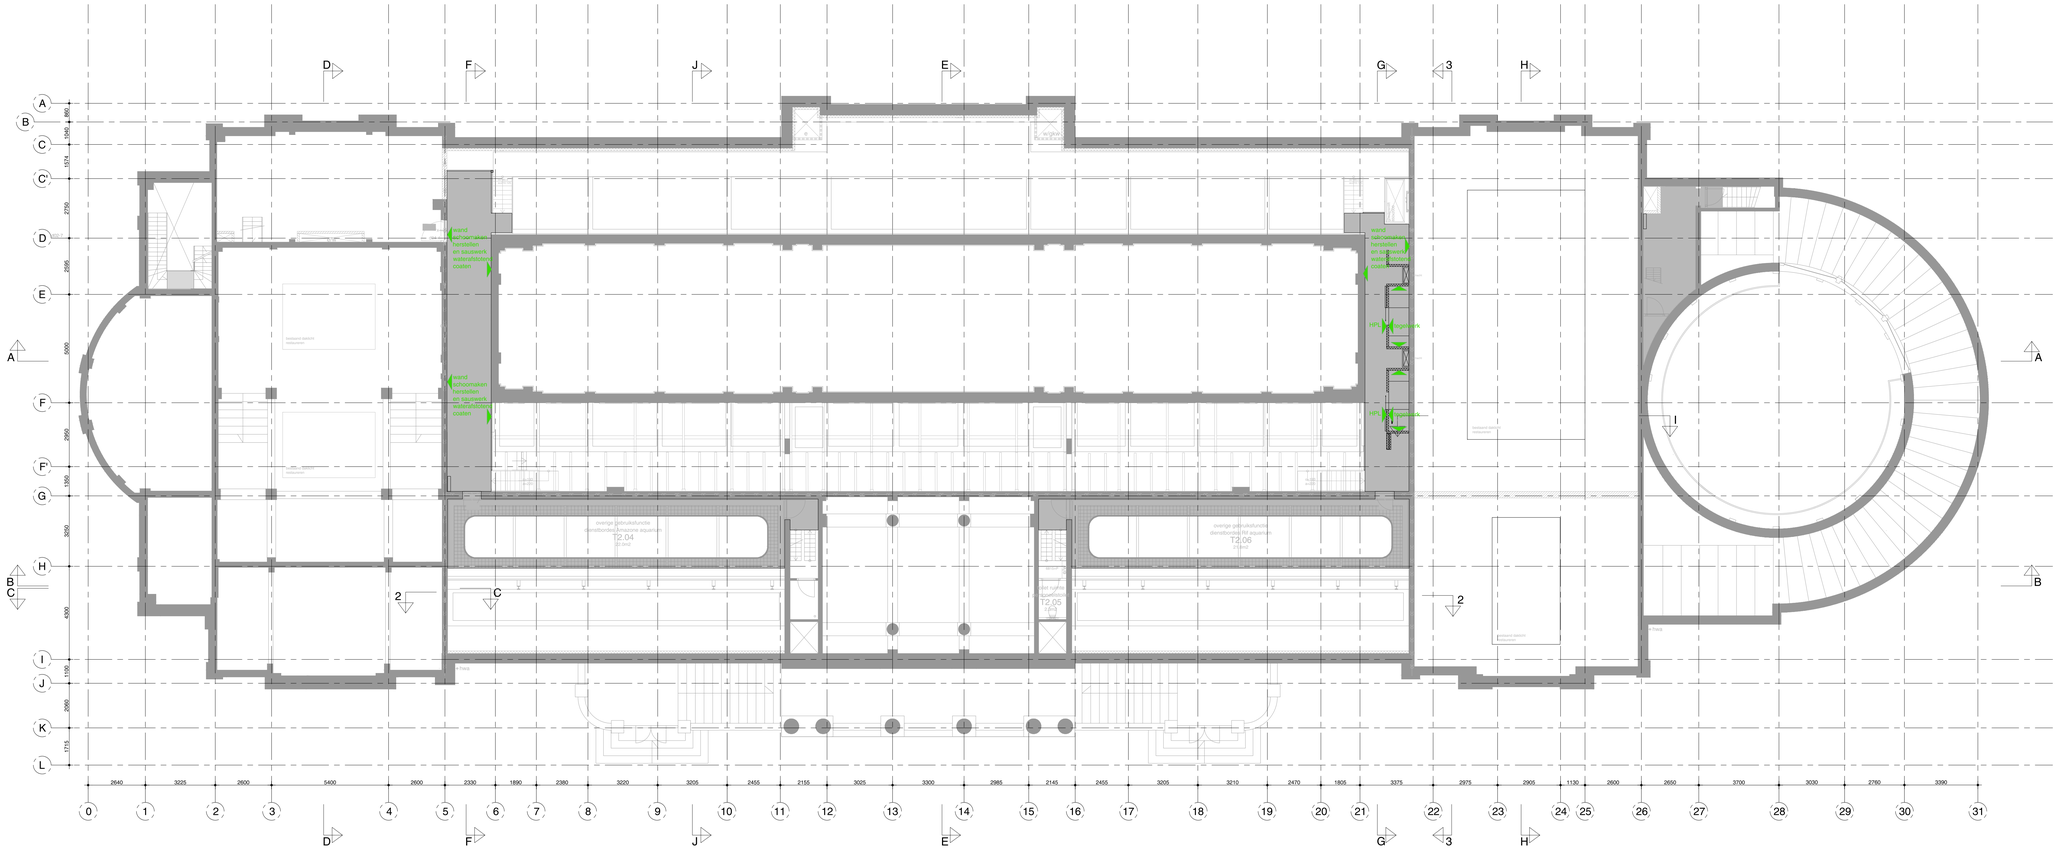
D
F
J
E
G
3
H
A
B
C
C'
D
E
F
F'
G
H
I
J
K
L
2640
3225
2600
5400
2600
2330
1890
2380
3220
3205
2455
2155
3025
3300
2985
2145
2455
3205
3210
2470
1805
3375
2975
2905
1130
2600
2650
3700
3030
2760
3390
0
1
2
3
4
5
6
7
8
9
10
11
12
13
14
15
16
17
18
19
20
21
22
23
24
25
26
27
28
29
30
31
wand
reinforceren
herstellen
en sauswerk
waterwerkend
coaten
HPL
T2.04
T2.05
T2.06
C-vorst
Rookgasafvoer
Hoogwerker
Hoogwerker
Hoogwerker

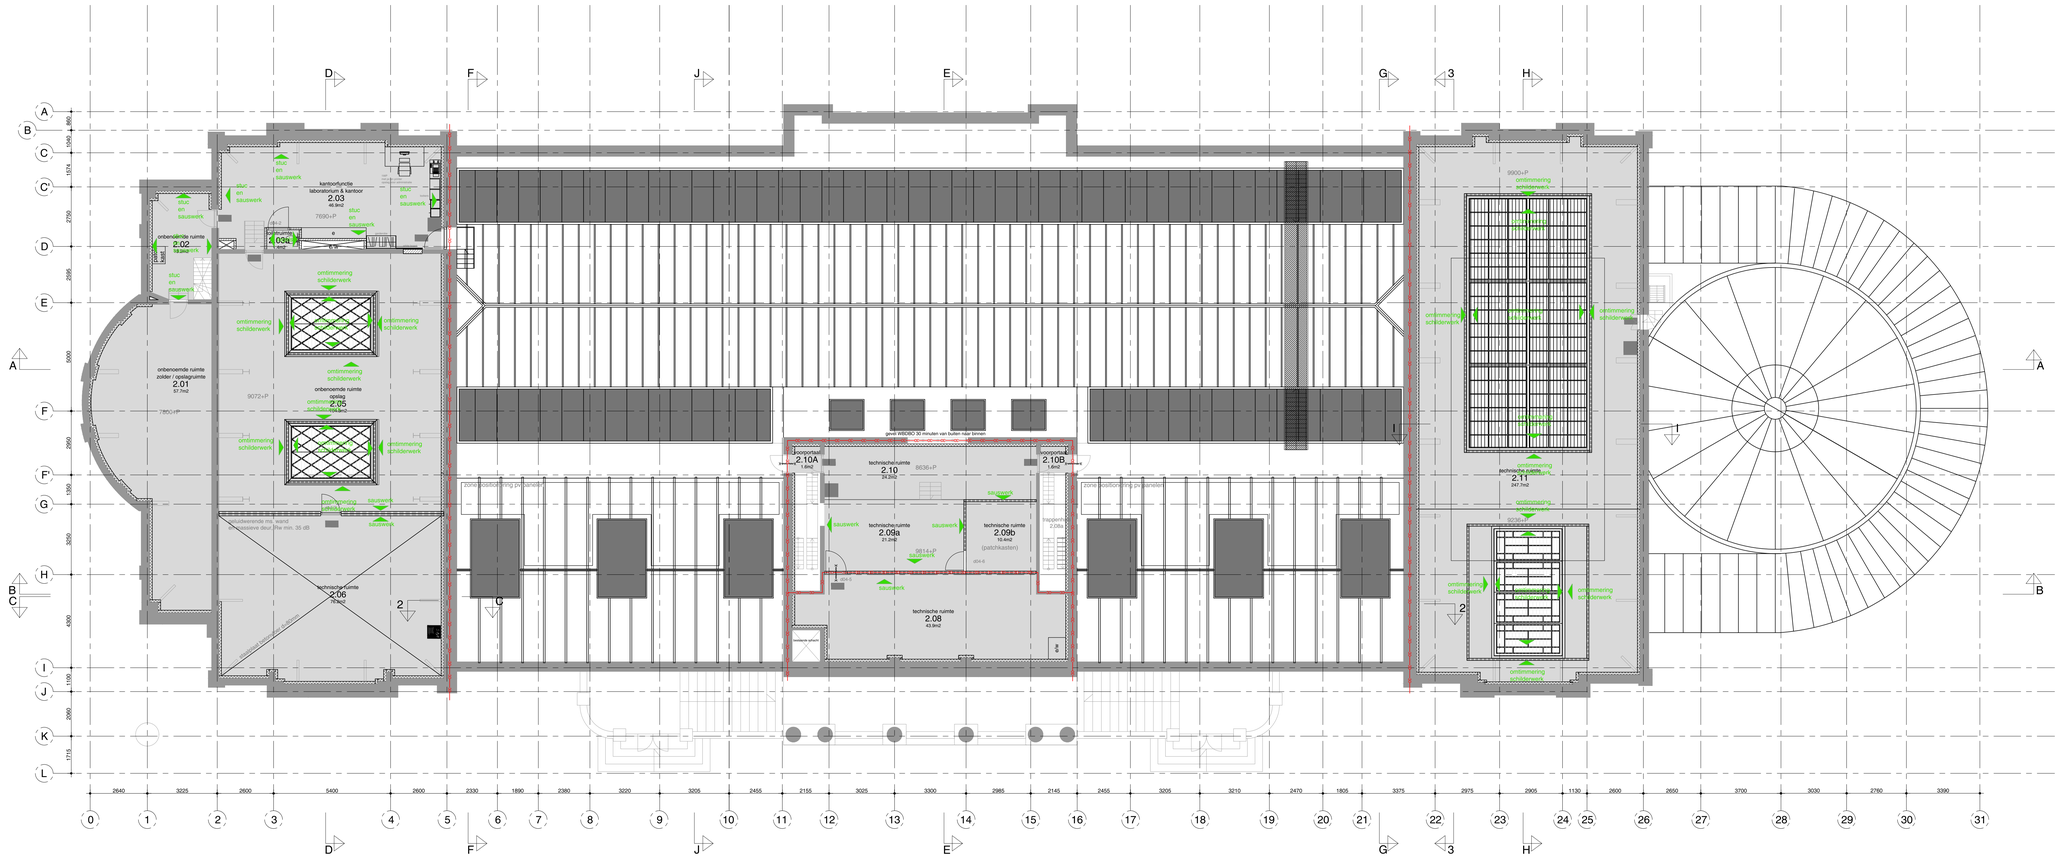

oth_

maten in het werk te controleren!

bouwaanvraag

Renovatie Aquariumgebouw	wandafwerking	ART18.11	A	01-04-2022	
ARTIS	2e verdieping	1:100	A0		A22.04

oth_architecten bv · kruthuisstraat 23 · 1018 wj amsterdam · tel. 020 - 6274576 · info@oth.nl · www.oth.nl