
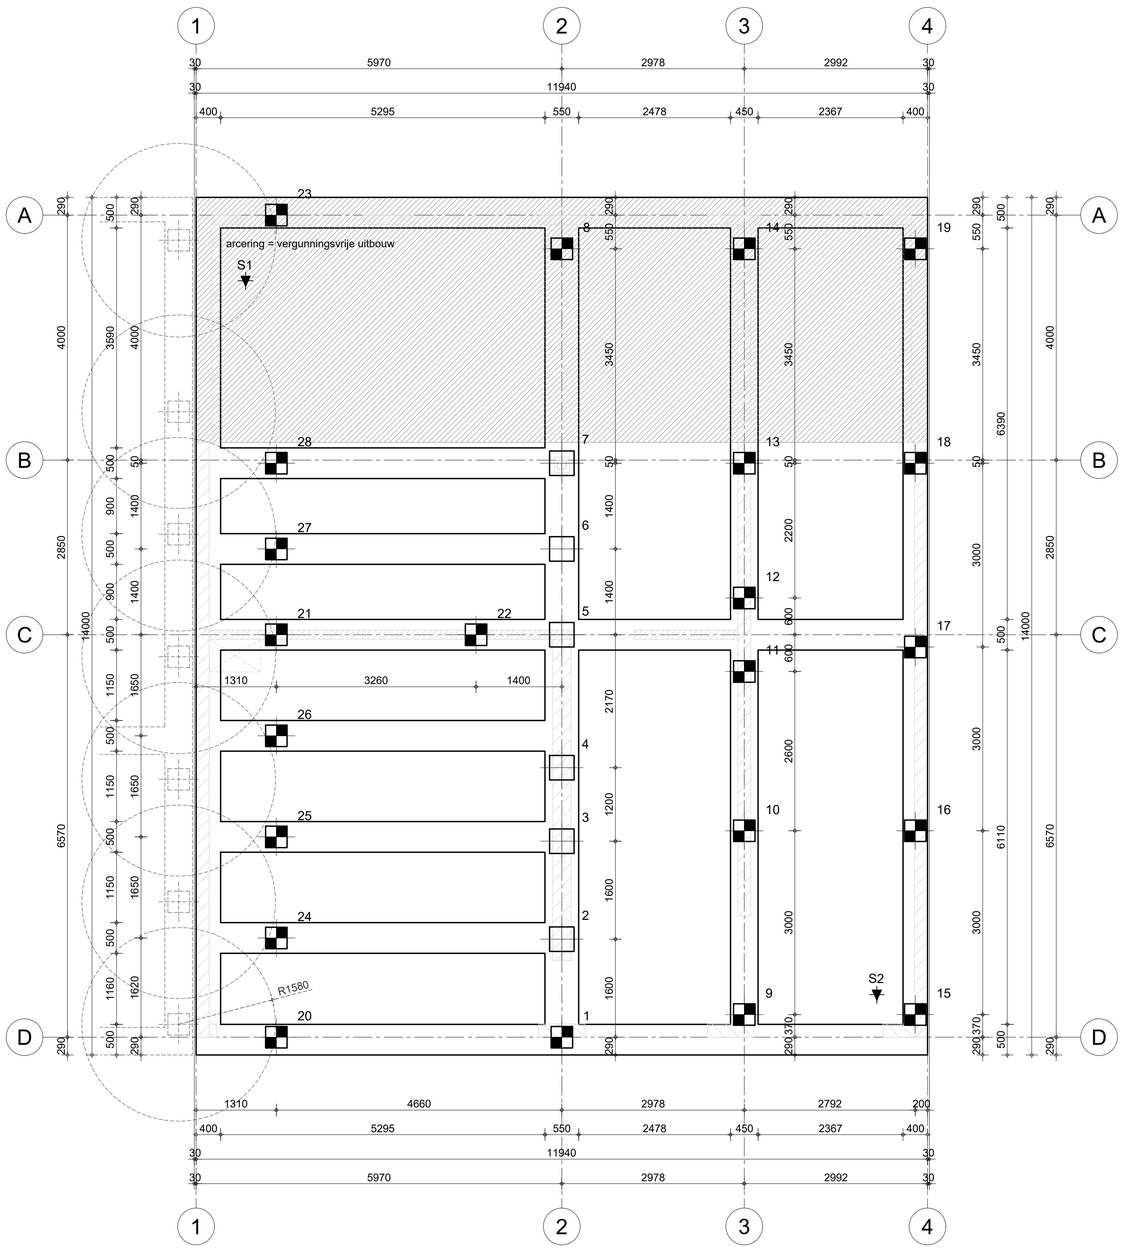


Palenplan 5.1, 2, e 08-06 conform Betaplus Engineering BV - Teknr. W-01 d.d. 21-12-2021
- Prefab betonpalen vk 350
- Inheidiepte 26,00 m - NAP

Minimale h.o.h. paalafstand bestaand - nieuw o.b.v. 2Db + 2Dn = (2 * 350 + 2 * 350) * 1.128 = 1580 mm

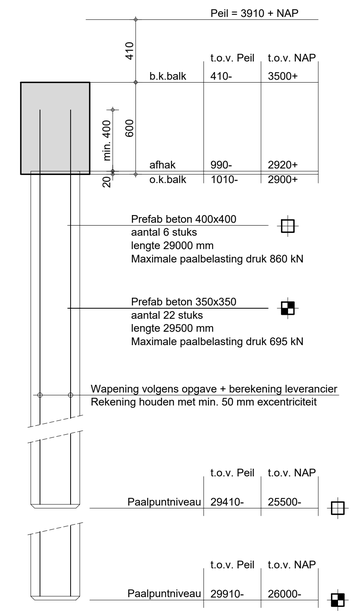

Funderingsadvies 5.1, 2, e
Rapportnummer W2022.116 d.d. 18 februari 2022

gew.	datum	omschrijving	gew.	datum	omschrijving
A			E		
B			F		
C			G		
D			H		

project
Nieuwbouw appartementen Centrumeiland 5.1, 2, e 08-05 te Amsterdam

opdrachtgever
5.1, 2, e

architect
5.1, 2, e

omschrijving
Palenplan en Matenplan Fundering

projectleider

constructeur
5.1, 2, e

tekenaar

5.1, 2, e

projectnummer
21.0019
tekeningnummer
DO-400
fase
DO
status
definitief
datum
29-04-2022
schaal
1:50
formaat
841x841