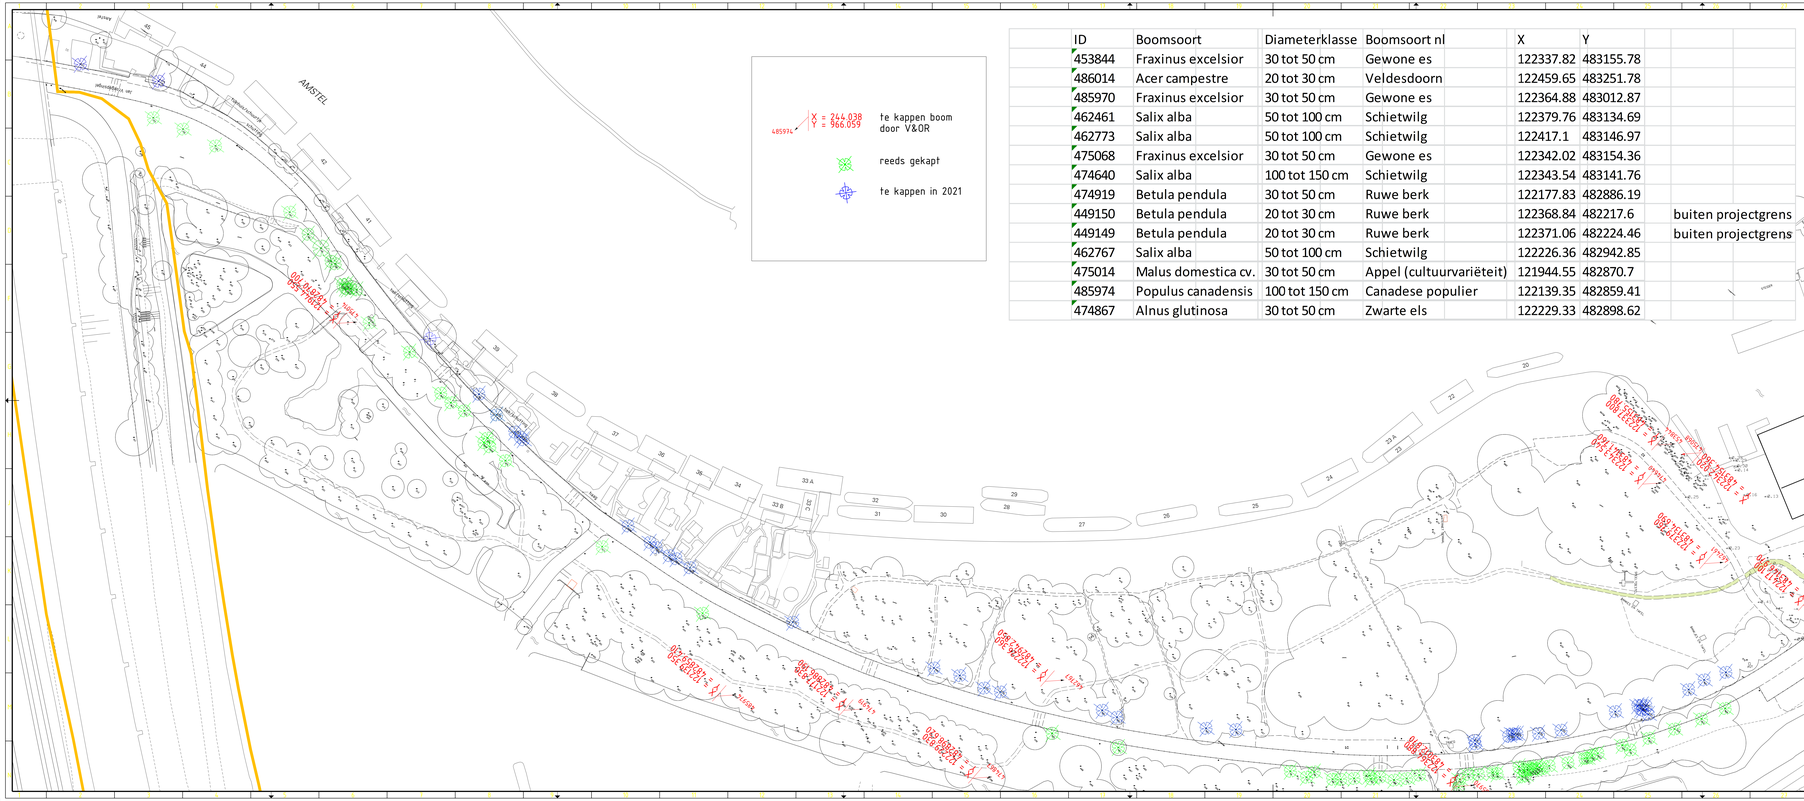

ID	Boomsoort	Diameterklasse	Boomsoort nl	X	Y	
453844	Fraxinus excelsior	30 tot 50 cm	Gewone es	122337.82	483155.78	
486014	Acer campestre	20 tot 30 cm	Veldesdoorn	122459.65	483251.78	
485970	Fraxinus excelsior	30 tot 50 cm	Gewone es	122364.88	483012.87	
462461	Salix alba	50 tot 100 cm	Schietwilg	122379.76	483134.69	
462773	Salix alba	50 tot 100 cm	Schietwilg	122417.1	483146.97	
475068	Fraxinus excelsior	30 tot 50 cm	Gewone es	122342.02	483154.36	
474640	Salix alba	100 tot 150 cm	Schietwilg	122343.54	483141.76	
474919	Betula pendula	30 tot 50 cm	Ruwe berk	122177.83	482886.19	
449150	Betula pendula	20 tot 30 cm	Ruwe berk	122368.84	482217.6	buiten projectgrens
449149	Betula pendula	20 tot 30 cm	Ruwe berk	122371.06	482224.46	buiten projectgrens
462767	Salix alba	50 tot 100 cm	Schietwilg	122226.36	482942.85	
475014	Malus domestica cv.	30 tot 50 cm	Appel (cultuurvariëteit)	121944.55	482870.7	
485974	Populus canadensis	100 tot 150 cm	Canadese populier	122139.35	482859.41	
474867	Alnus glutinosa	30 tot 50 cm	Zwarte els	122229.33	482898.62	

Verwerkte basisinformatie

Inspiratie	Referentie	Omschrijving	Datum
EIGN		bebordingsplan	21-02-2018

Ingenieursbureau

Opdrachtgever: Stadsdeel Oost

Project: Jan Vroegopsingel

Onderdeel: Bestaande situatie

Status:	Fase:	Behoort bij:	Schaal: 1:500
Opsteller: L. de Lange	Goedgekeurd en vrijgegeven:	Paraaf:	Datum: 14-2-2020 / Formaat: A1_SNLV1890
Projectnummer:	Tekeningnummer: 8408-08	Bladnummer: 1	Aantal bladen: 1 / Wijziging:
Auteursrechten voorbehouden		Documenten:	Plotdatum: Pl.10

Bestandsnaam: nvn