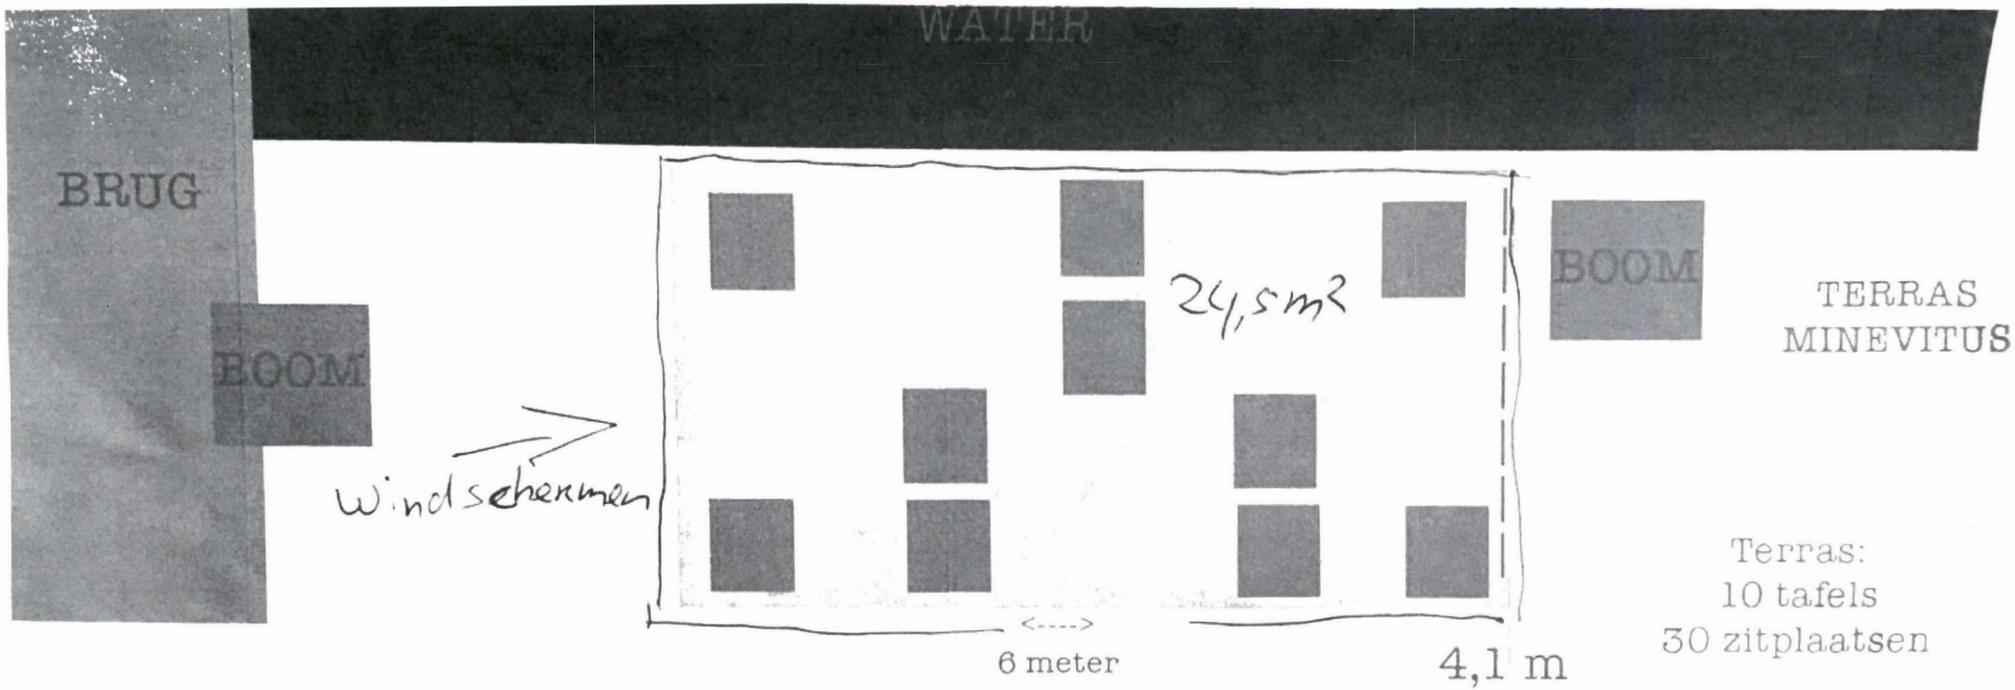


NIEUWSTAD

Normale situatie

NIEUWSTAD 28 NIEUWSTAD 30 NIEUWSTAD 32