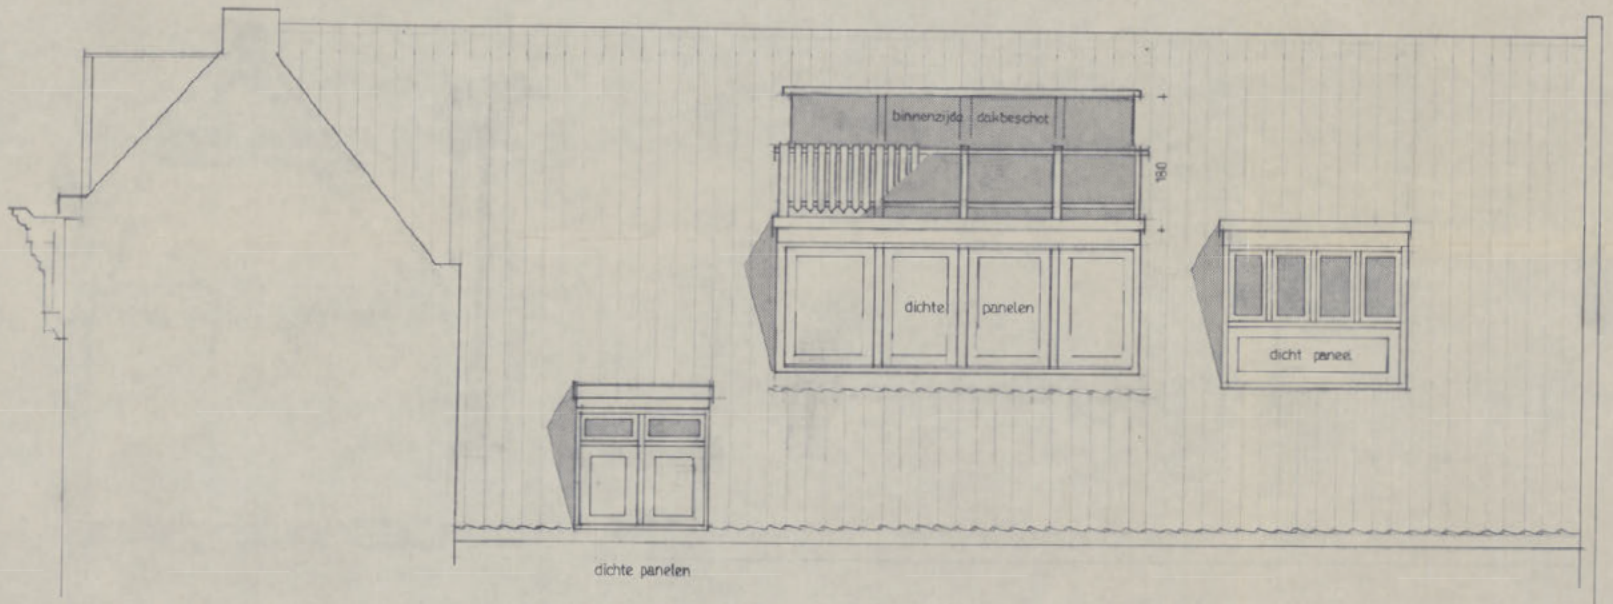


alle houtwerk te schilderen kleur Bentheim

DAKAANZICHT

TOESTEMMING WORDT VERLEEND OM TEKENINGEN EN BEREKENINGEN VAN CONSTRUCTIEVE UITERLIJK EEN MAAND VOOR DE AANVANG VAN HET DESB TREFFENDE ONDERDEEL VAN HET WERK OVER T LEGGEN.

1/6955 B.W.T. 1986 DOSSIER 2065

Accord met de door de Commissie voor de Oude Stad ondertekende gevelteken[illegible]

WERK [redacted]

BLAD 3

ONDERWERP
DAKAANZICHT TEKENING

EDITIE

SCHAAL 1 A 50

Bijbehoort bij de beschikking van Burgemeester en Wethouders van Amsterdam
d.d. 25 MEI 1987
De Directeur van het Gemeentelijk [redacted]

[redacted]
BERENSTRAAT 24
1016 GH AMSTERDAM
TEL 020-235198

42 x 60