PROJECT: 5.1, 2, e

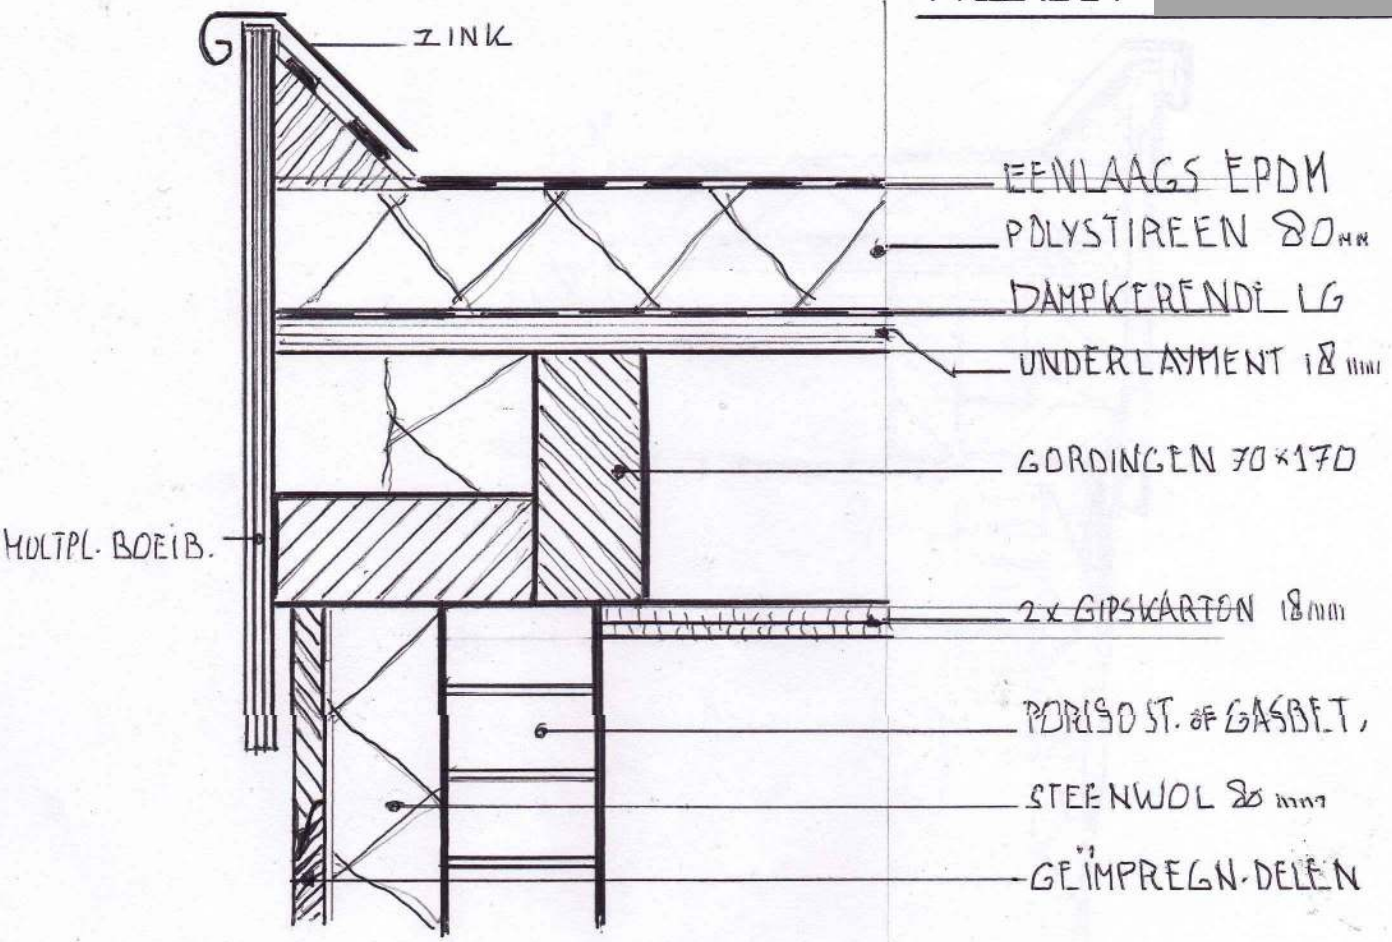

DETAIL 1

D-01

- Behoort bij beschikking met
- Olo-nummer 5.1, 2, e
- d.d. 14 april 2015

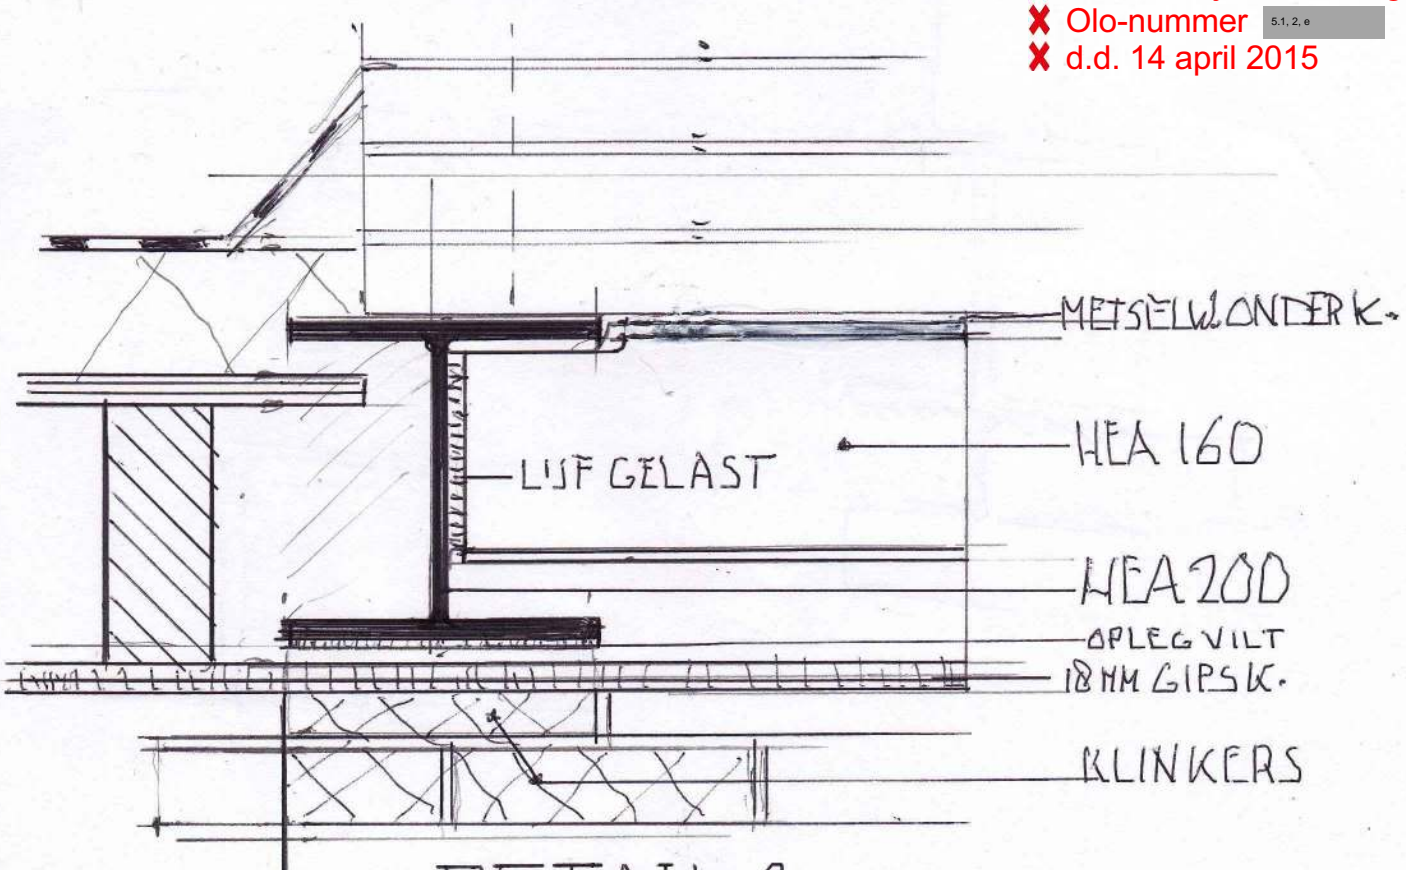

DETAIL 2

BLAD N2