Gemeente
Amsterdam
Centrum

Bezoekadres
Amstel 1
1011 PN Amsterdam

Postbus 202
1000 AE Amsterdam
Telefoon 14 020
Fax 020 256 4433
www.centrum.amsterdam.nl

Retouradres: Postbus 202, 1000 AE Amsterdam

Melkmeisje B.V.
t.a.v. dhr. [redacted]
Zeedijk 19 H
1012 AN Amsterdam

Datum **15 februari 2018**
Kenmerk 1012AN19
Behandeld door [redacted]@amsterdam.nl
Onderwerp Verdagen beslistermijn

Geachte heer [redacted]

Op 21 december 2017 heeft u namens Melkmeisje B.V. een aanvraag gedaan voor een terrasvergunning voor Zeedijk 19 H, 1012 AN Amsterdam (Het Melkmeisje).

In artikel 1.4, eerste lid van de Algemene Plaatselijke Verordening is bepaald dat het bestuursorgaan binnen acht weken na de dag waarop de aanvraag is ontvangen beslist op de aanvraag. Dit betekent dat het bestuursorgaan op 15 februari 2018 een beslissing moet nemen op uw aanvraag.

Ik kan op dit moment nog geen beslissing nemen op uw aanvraag. Derhalve verdaag ik op grond van artikel 1.4, tweede lid van de Algemene Plaatselijke Verordening de beslistermijn met acht weken gerekend vanaf 15 februari 2018.

Voor de volledigheid wijs ik u erop, dat u geen bezwaar kunt maken tegen mijn beslissing om de beslistermijn te verdagen. Ik hoop u hiermee voldoende te hebben geïnformeerd. Voor vragen kunt u contact opnemen via bovenstaand telefoonnummer of e-mailadres.

Met vriendelijke groet,

[redacted]
medewerker Vergunningen

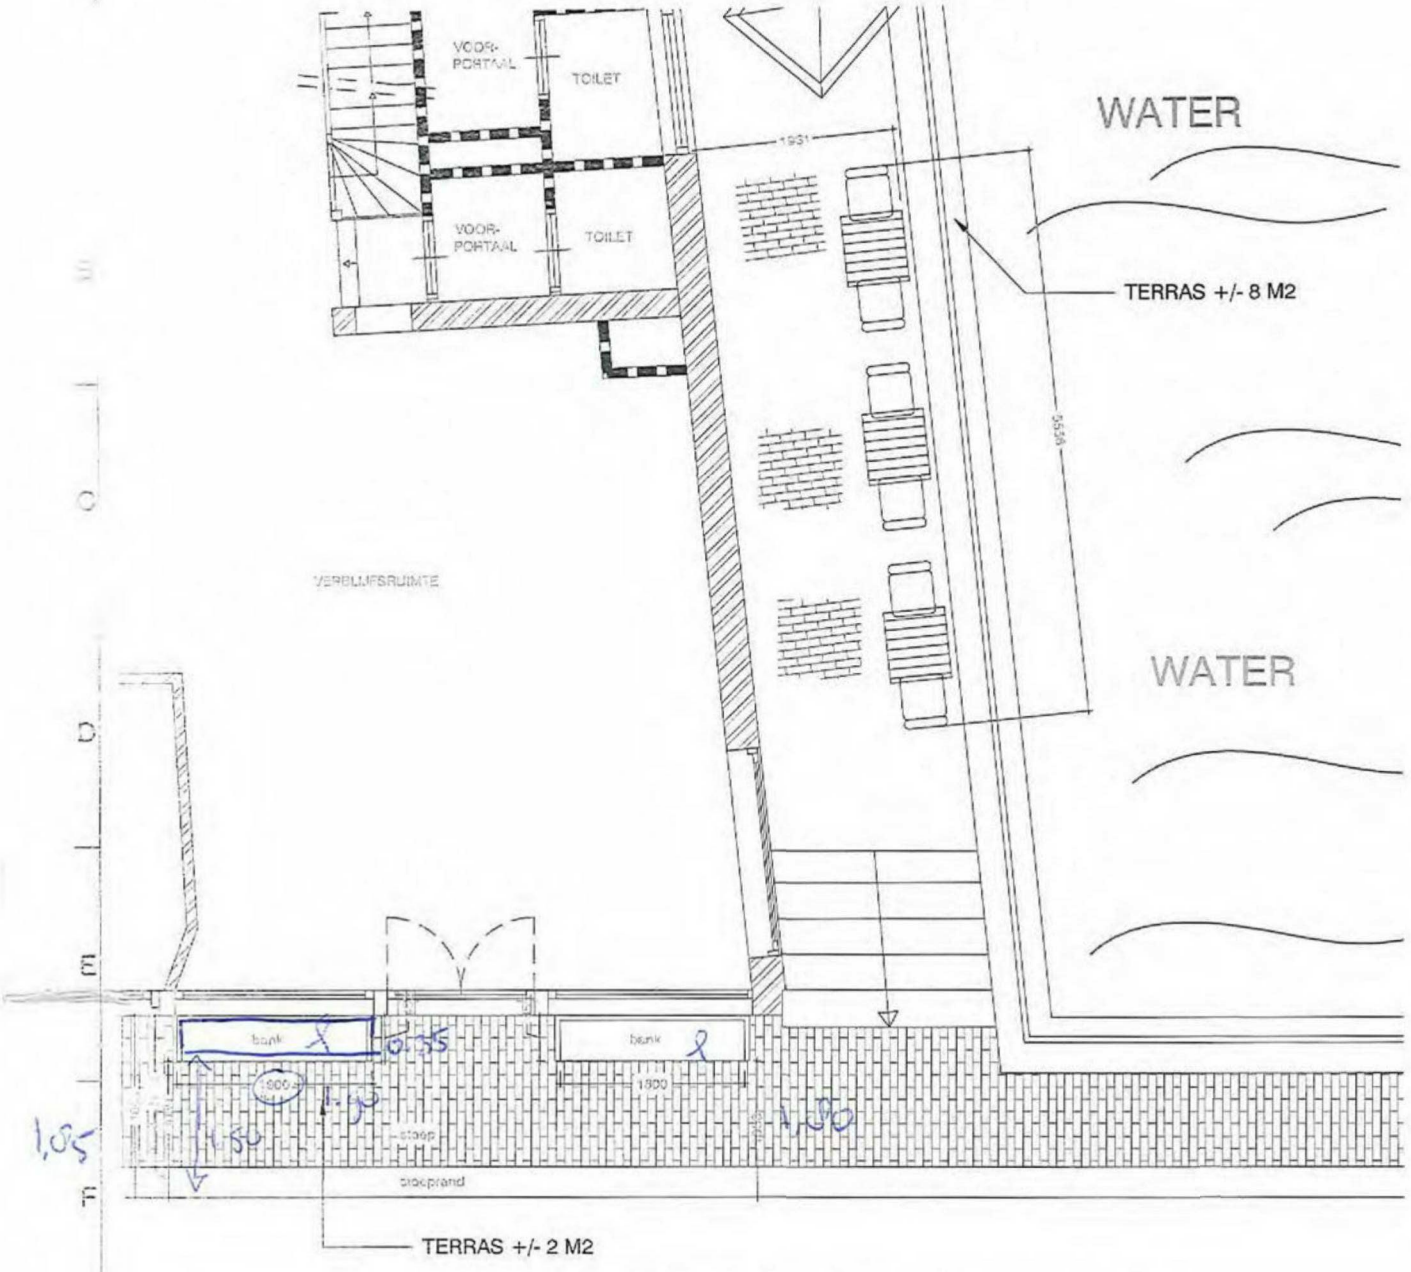

PLATTEGROND TERRAS TOTAAL 10M2

OPMERKINGEN:

Terrasstoelen italliaans kleur ntb, regen bestendig
Terras parrasollen kleur ntb
Terras tafels 700L x600B x 700H mm, kleur ntb

zeedijk 19

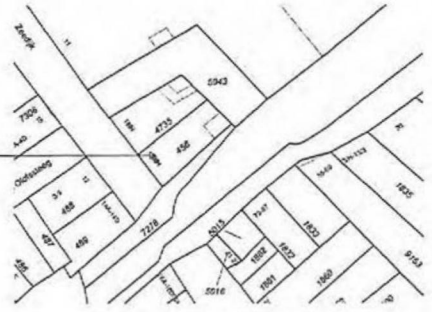

kadastralekaart schaal 1:1000
sectie 456 nummer: G

BAY RETAIL ARHITECTUPE

MAATVOERING EN CONSTRUCTIE IN HET WERK TE CONTROLEREN

PROJECT: ZEEDIJK 19, HELKMEISJE
OPDRACHTGEVER: DHP SALES
COORDINATIE:
ONDERDEEL : PLATTEGRONDEN TERRAS

GEWIJZIGD: 30-06-2017

STATUS: VO
MATEN: MM
PR.NR: 017 001-001
T.NR: 01

FORM: A3
DAT: 02-03-2017
GET: AK
SCH: 1:100

Eisen aan een vluchtweg/mogelijkheid conform Bouwbesluit.

1 Artikel 7.10. Restrisico brandgevaar en ontwikkeling van brand

1 Onverminderd het bij of krachtens dit besluit bepaalde is het verboden in, op, aan of nabij een bouwwerk voorwerpen of stoffen te plaatsen, te werpen of te hebben, handelingen te verrichten of na te laten, werktuigen, middelen of voorzieningen te gebruiken of niet te gebruiken of anderszins belemmeringen op te werpen of hinder te veroorzaken waardoor:

1. a. brandgevaar wordt veroorzaakt, of
2. b. bij brand een gevaarlijke situatie wordt veroorzaakt.

2 Artikel 7.16. Restrisico veilig vluchten bij brand

2 Onverminderd het bij of krachtens dit besluit bepaalde is het verboden in, op, aan of nabij een bouwwerk voorwerpen of stoffen te plaatsen, te werpen of te hebben, handelingen te verrichten of na te laten, werktuigen, middelen of voorzieningen te gebruiken of niet te gebruiken of anderszins belemmeringen te veroorzaken waardoor:

1. a. melding van, alarmering bij of bestrijding van brand wordt belemmerd;
2. b. het gebruik van vluchtmogelijkheden bij brand wordt belemmerd, of
3. c. het redden van personen of dieren bij brand wordt belemmerd.

Verzoek voor een terras in de vluchtweg niet toegestaan/weigeren!!!!!.

Barbizon Palace hotel is deze vluchtweg nodig. Dus geen belemmeringen.!

JM

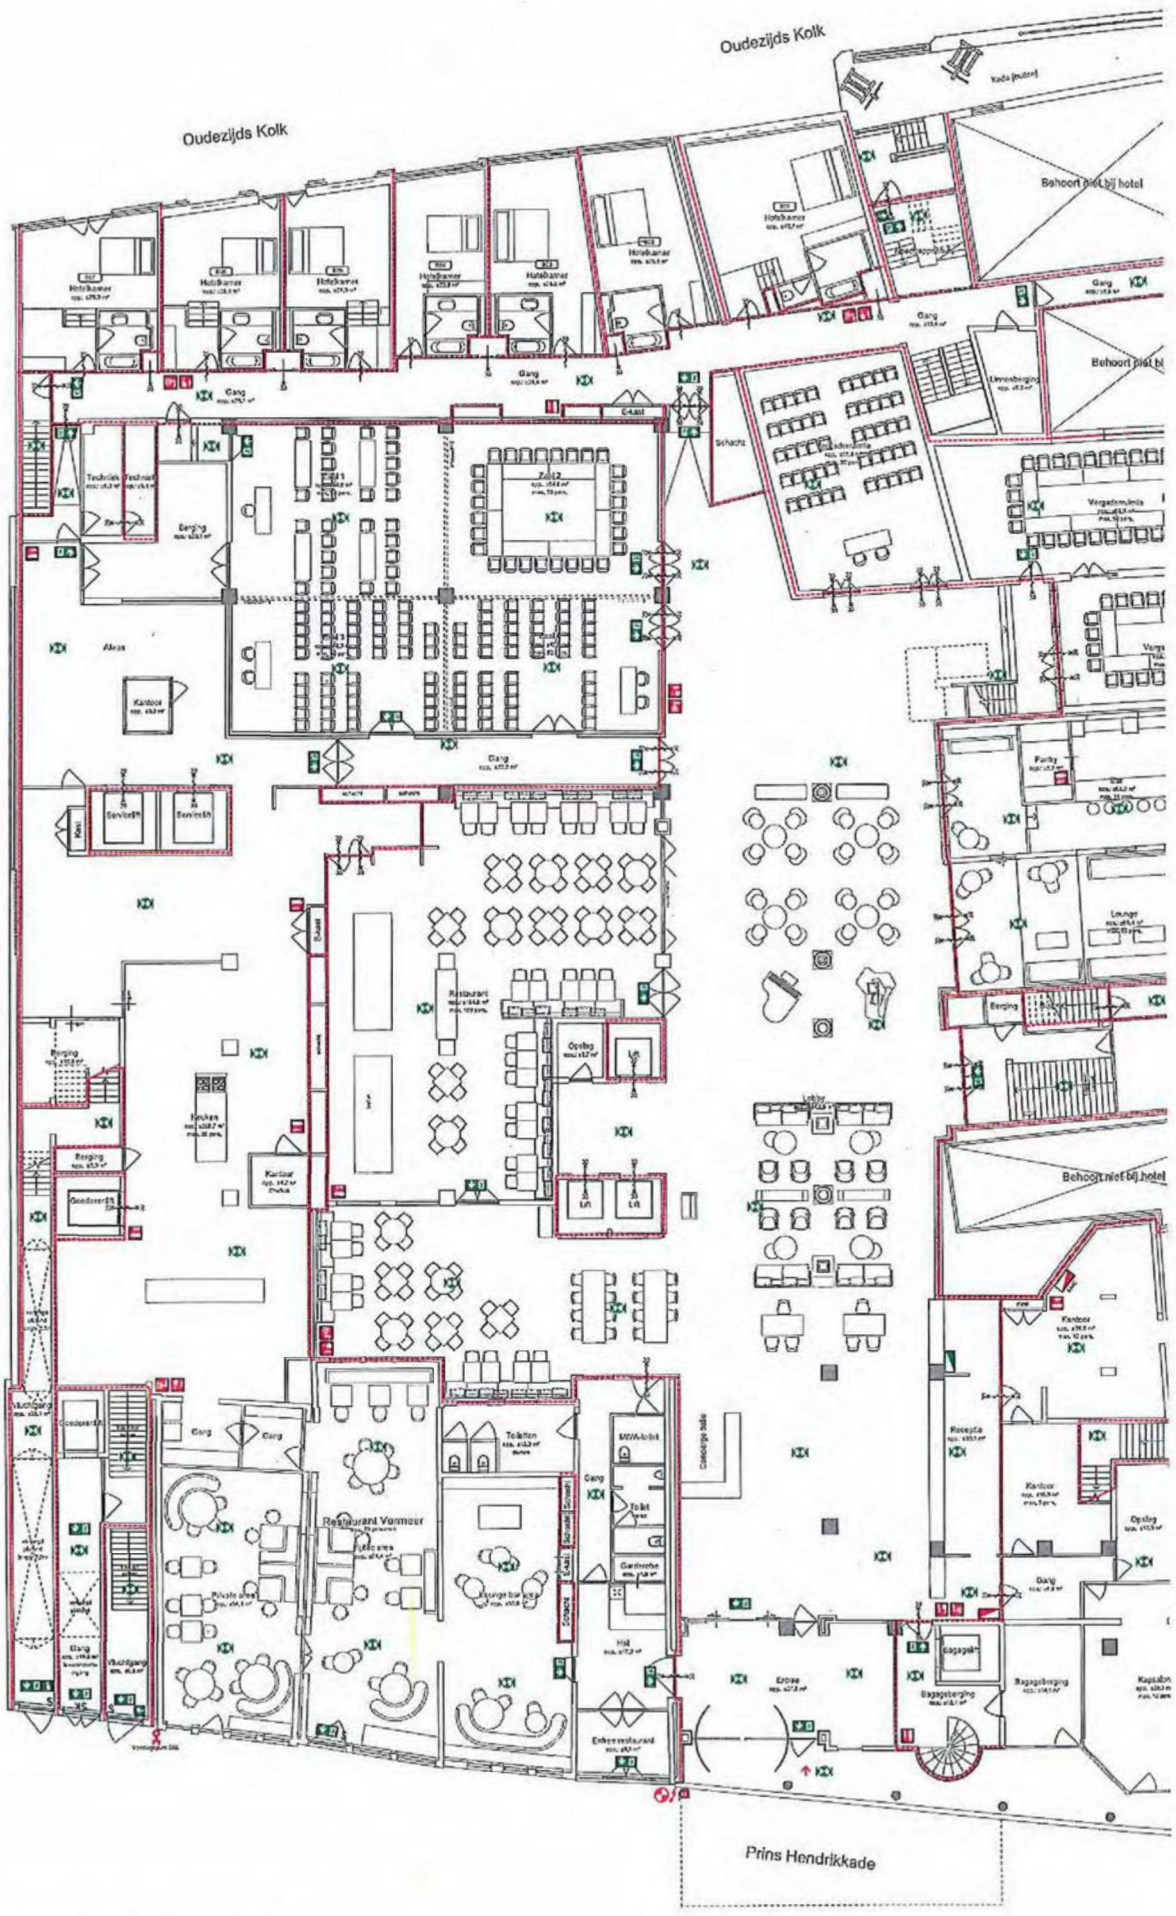

Plattegrond begane grond, niveau 0

Peilhoogte: P = 0
Gebruiksoppervlakte: ca. 2529 m²
Maximale bezetting: 765 personen

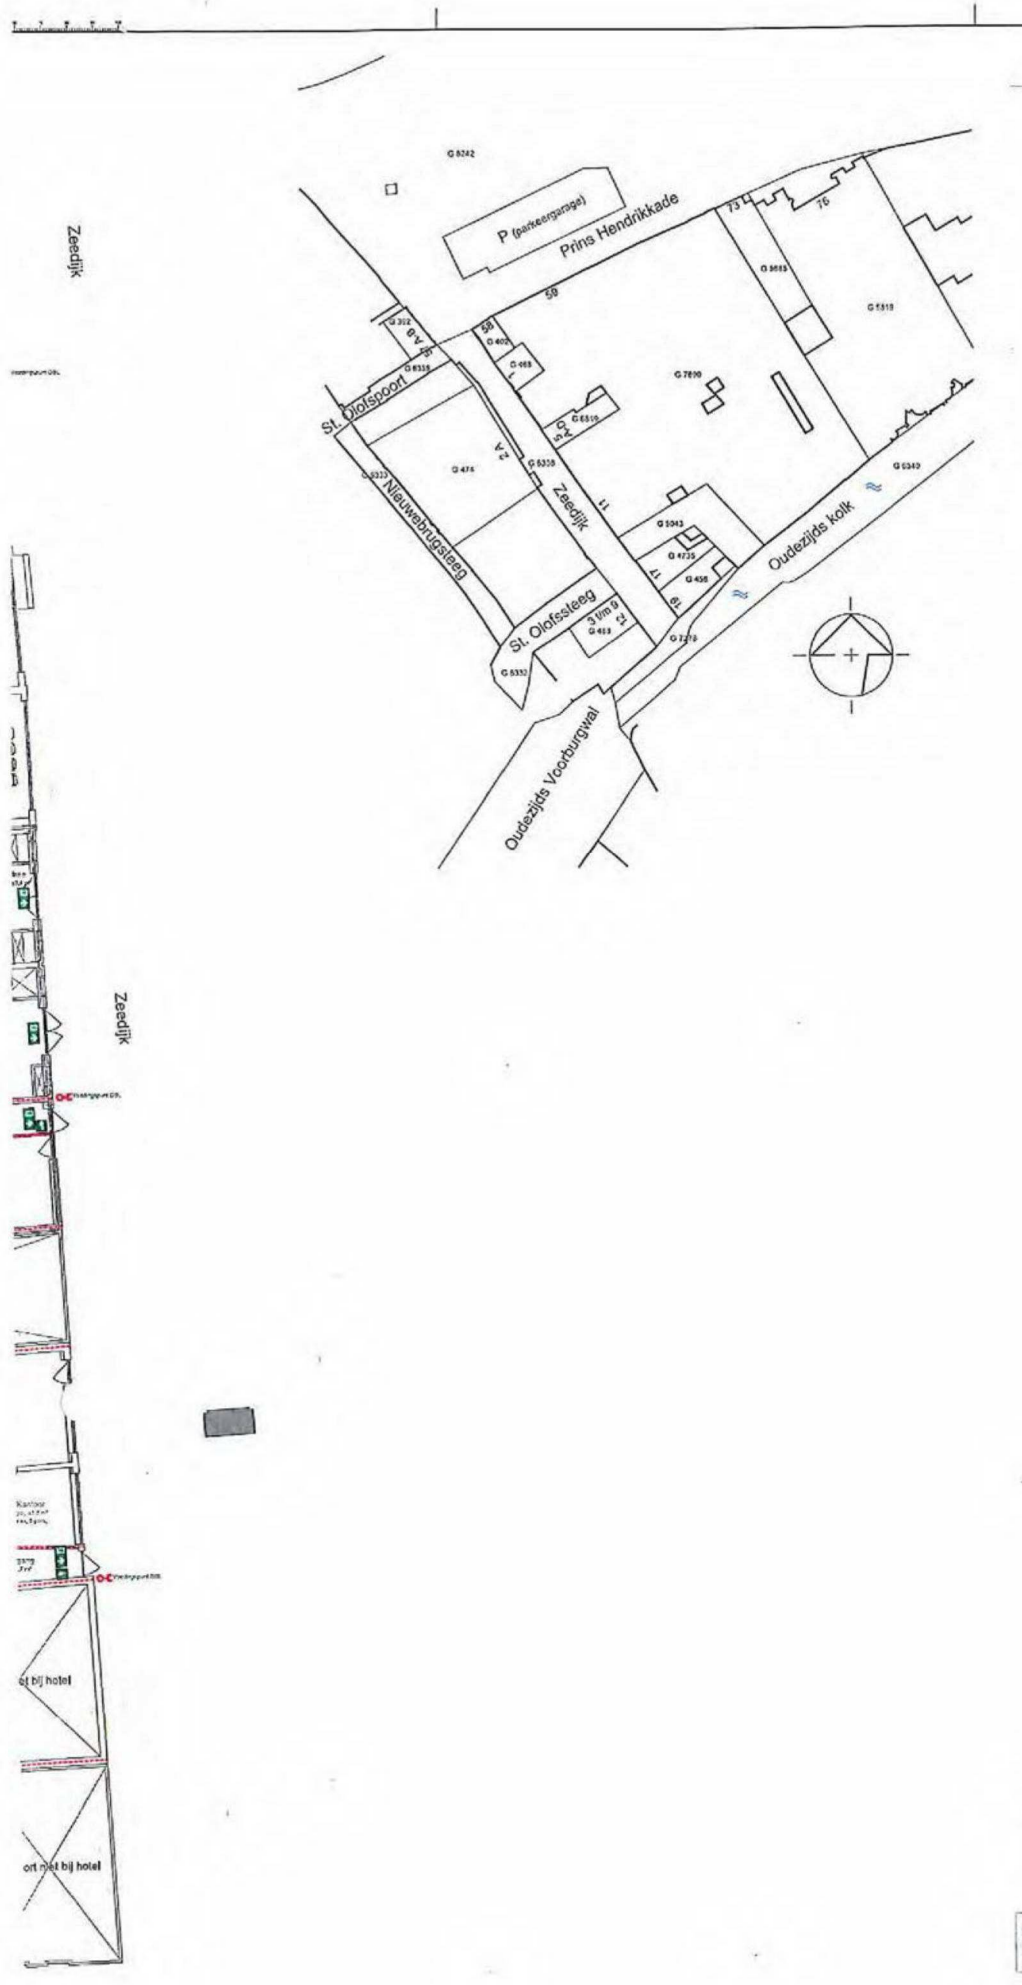

Compartimentering

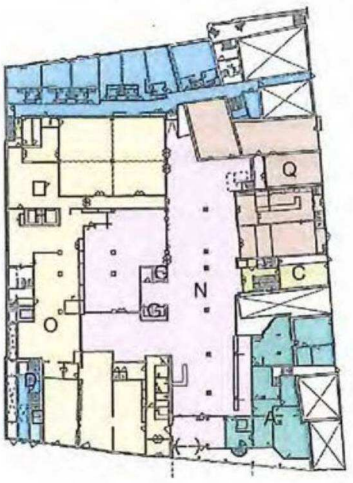

Compartimentering

Compartiment	Afmeting Begane grond	Overige verdiepingen	Totaal
A	102 m2	55 m2	247 m2
B		759 m2	759 m2
C	50 m2	678 m2	728 m2
D	24 m2	23 m2	47 m2
E	12 m2	59 m2	71 m2
F		400 m2	400 m2
G	13 m2	120 m2	199 m2
H	12 m2	24 m2	36 m2
I	6 m2	9 m2	15 m2
J		24 m2	24 m2
K	6 m2	272 m2	278 m2
L	313 m2	28 m2	341 m2
M		238 m2	238 m2
N	801 m2	100 m2	901 m2
O	767 m2		767 m2
Q	298 m2		298 m2

Renwool

- Noodverlichting conform NEN-EN 1838
- Noodafgang verlichting conform NEN 6055, NEN 3011 en NEN-EN 1838
- Uitgang
- Ontruimingspaneel
- Brandmeldcentrale
- Brandslanghaspel - m
- Draagbare brandblusser
- Blusdeken
- Handbrandmelder
- Noodontgrendeling
- SHBO
- Brandscheiding 60 min. WBDBO
- Zelfsluitende deur (60 min brandwerend)
- 60 min brandwerend
- Brandscheiding 30 min. WBDBO
- Zelfsluitende deur (30 min brandwerend)
- 30 min brandwerend
- Brandscheiding 20 min. WBO
- Zelfsluitende deur (20 min brandwerend)
- 20 min brandwerend
- S Zonder sleutels te openen
- Sk Zonder sleutels te openen d.m.v. knopcilinder
- S Zonder sleutels te openen, deurkruk achter inlegvenster
- Sd Zonder sleutels te openen d.m.v. duwstang
- Brandweeringang
- Droge Nuttleiding, conform NEN 1594
- Hinkelt
- Schakelaar Na / CV / LB / RW
- Ondergrondse brandkraan

Gemiddelde bezetting hotelkamer 2 personen, bijzaldeden gemiddeld 5 personen verdieping.
Gebouw is voorzien van een gecertificeerde brandmeldinstallatie met volledige bewaking en een ontruimingsalarminstallatie als bedoeld in artikel 6.20 en 6.23 van het Bouwbesluit, zonder directie doorsnelling.

Indeling zullen zijn indicatief e.e.a. is afhankelijk van evenement.

Adres:
Prins Hendrikkade 59-72
1012 AD Amsterdam

Wijz.nr.	Omschrijving	Datum

Aanvraag / melding : Omgevingsvergunning brandveilig gebruik
Project : Hotel NH Collection Amsterdam Barbizon Palace
Opdrachtgever : NH Hotel Group
Onderwerp : Plattegrond begane grond, niveau 0 en situatie

MVH ADVISEURS

MVH Adviseurs B.V.
Fontein Kwid 1
3991 IVT Woudenberg
Tel. : +31 33 25 86 334
Email: info@mvhadviseurs.nl
Internet: www.mvhadviseurs.nl

Datum	1 juli 2016
Formaat	A0 [1189-841]
Schaal	1 100 / 1 500
Getekend	J. van den Bont
Contactpersoon	M. van Hobt Pollekaan

Werknr. 16003
Blad GA00

Auteursrechten voorbehouden

GA-16003.DRW