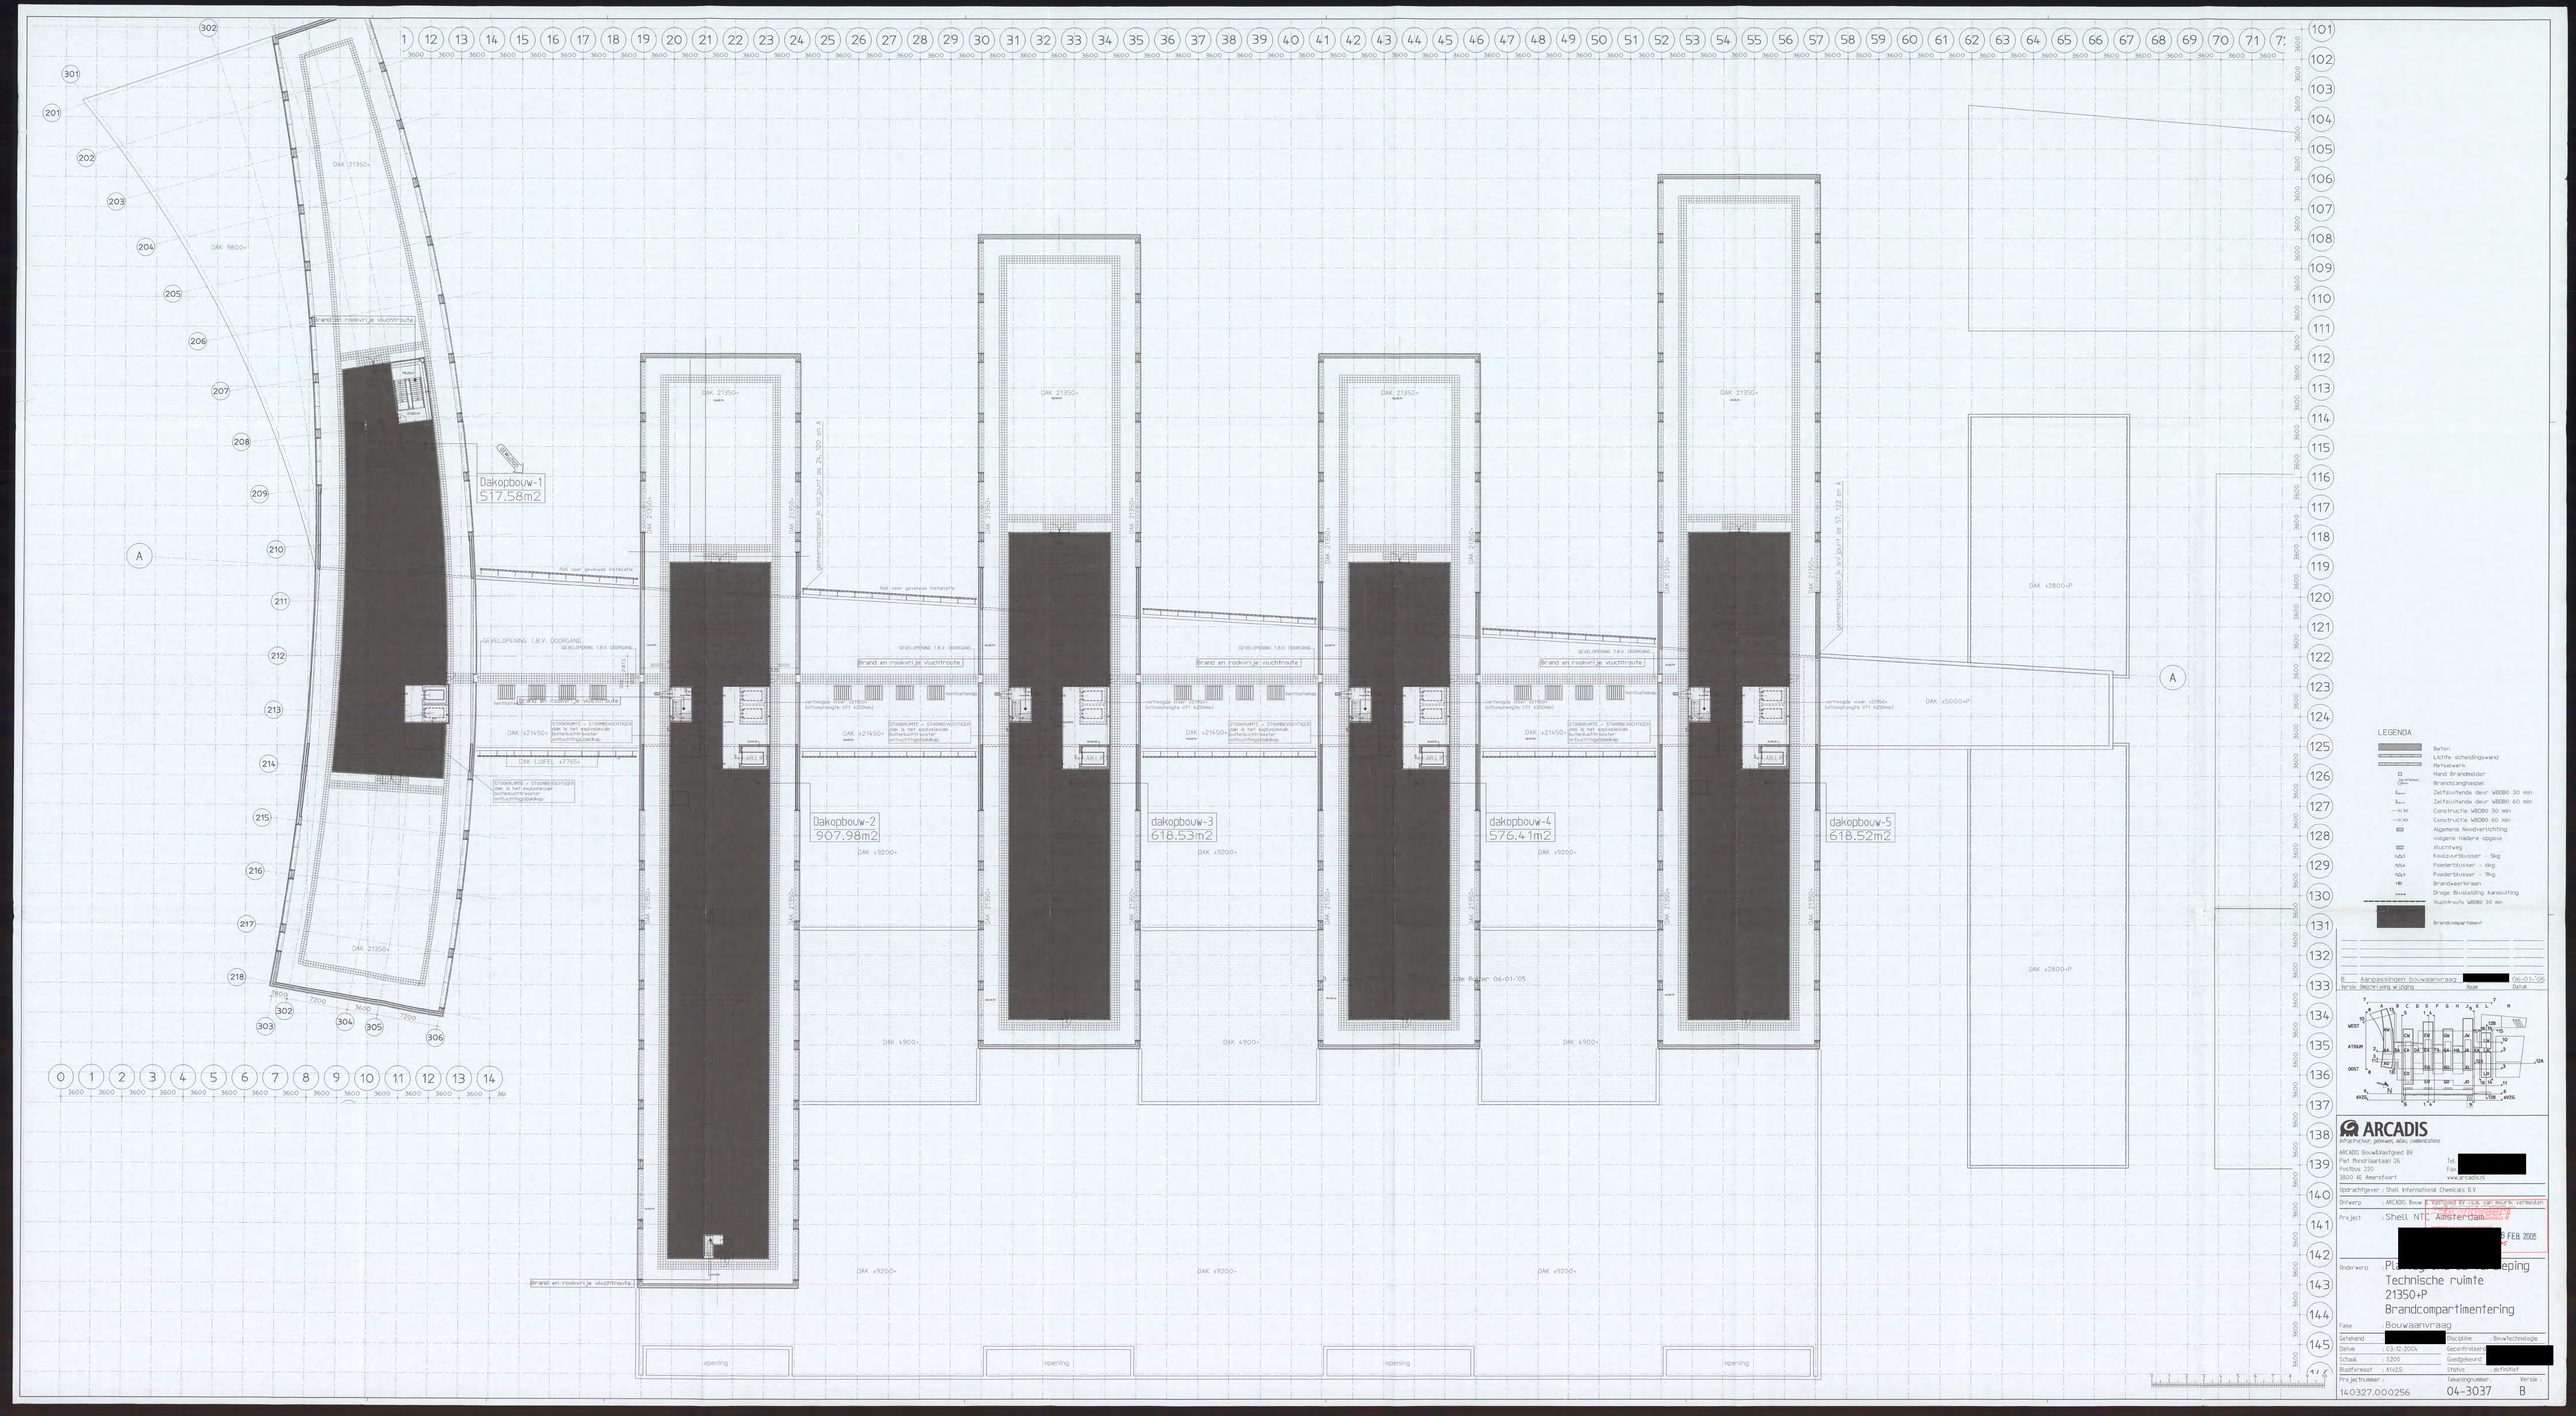

Dakopbouw-1
517.58m2
Dakopbouw-2
907.98m2
dakopbouw-3
618.53m2
dakopbouw-4
576.41m2
dakopbouw-5
618.52m2
DAK 21350+
DAK 9800+
DAK x2800+P
DAK x5000+P
DAK x9200+
DAK 4900+
Brand en rookvrije vluchtroute
GEVELOPENING T.B.V. DOORGANG
opening
LEGENDA
Beton
Lichte scheidingswand
Metselwerk
Hand Brandmelder
Brandslanghaspel
Zelfsluitende deur WBDBO 30 min
Zelfsluitende deur WBDBO 60 min
Constructie WBDBO 30 min
Constructie WBDBO 60 min
Algemene Noodverlichting volgens nadere opgave
Vluchtweg
Koolzuurblusser - 5kg
Poederblusser - 6kg
Poederblusser - 9kg
Brandweerkraan
Droge Blusleiding Aansluiting
Vluchtroute WBDBO 30 min
Brandcompartiment
B Aanpassingen bouwaanvraag [redacted] 06-01-'05
Versie Beschrijving wijziging Naam Datum
ARCADIS
infrastructuur, gebouwen, milieu, communicatie
ARCADIS Bouw&Vastgoed BV
Piet Mondriaanlaan 26
Postbus 220
3800 AE Amersfoort
Tel. [redacted]
Fax
www.arcadis.nl
Opdrachtgever : Shell International Chemicals B.V.
Ontwerp : ARCADIS Bouw & Vastgoed BV USA, van Boorne verkeuten
Project : Shell NTC Amsterdam
[redacted] FEB 2005
Onderwerp : Pl[redacted]eping
Technische ruimte
21350+P
Brandcompartimentering
Fase : Bouwaanvraag
Getekend : [redacted] Discipline : Bouwtechnologie
Datum : 03-12-2004 Geconfroleerd : [redacted]
Schaal : 1:200 Goedgekeurd : [redacted]
Bladformaat : A1x2,5 Status : definitief
Projectnummer : 140327.000256
Tekeningnummer : 04-3037
Versie : B