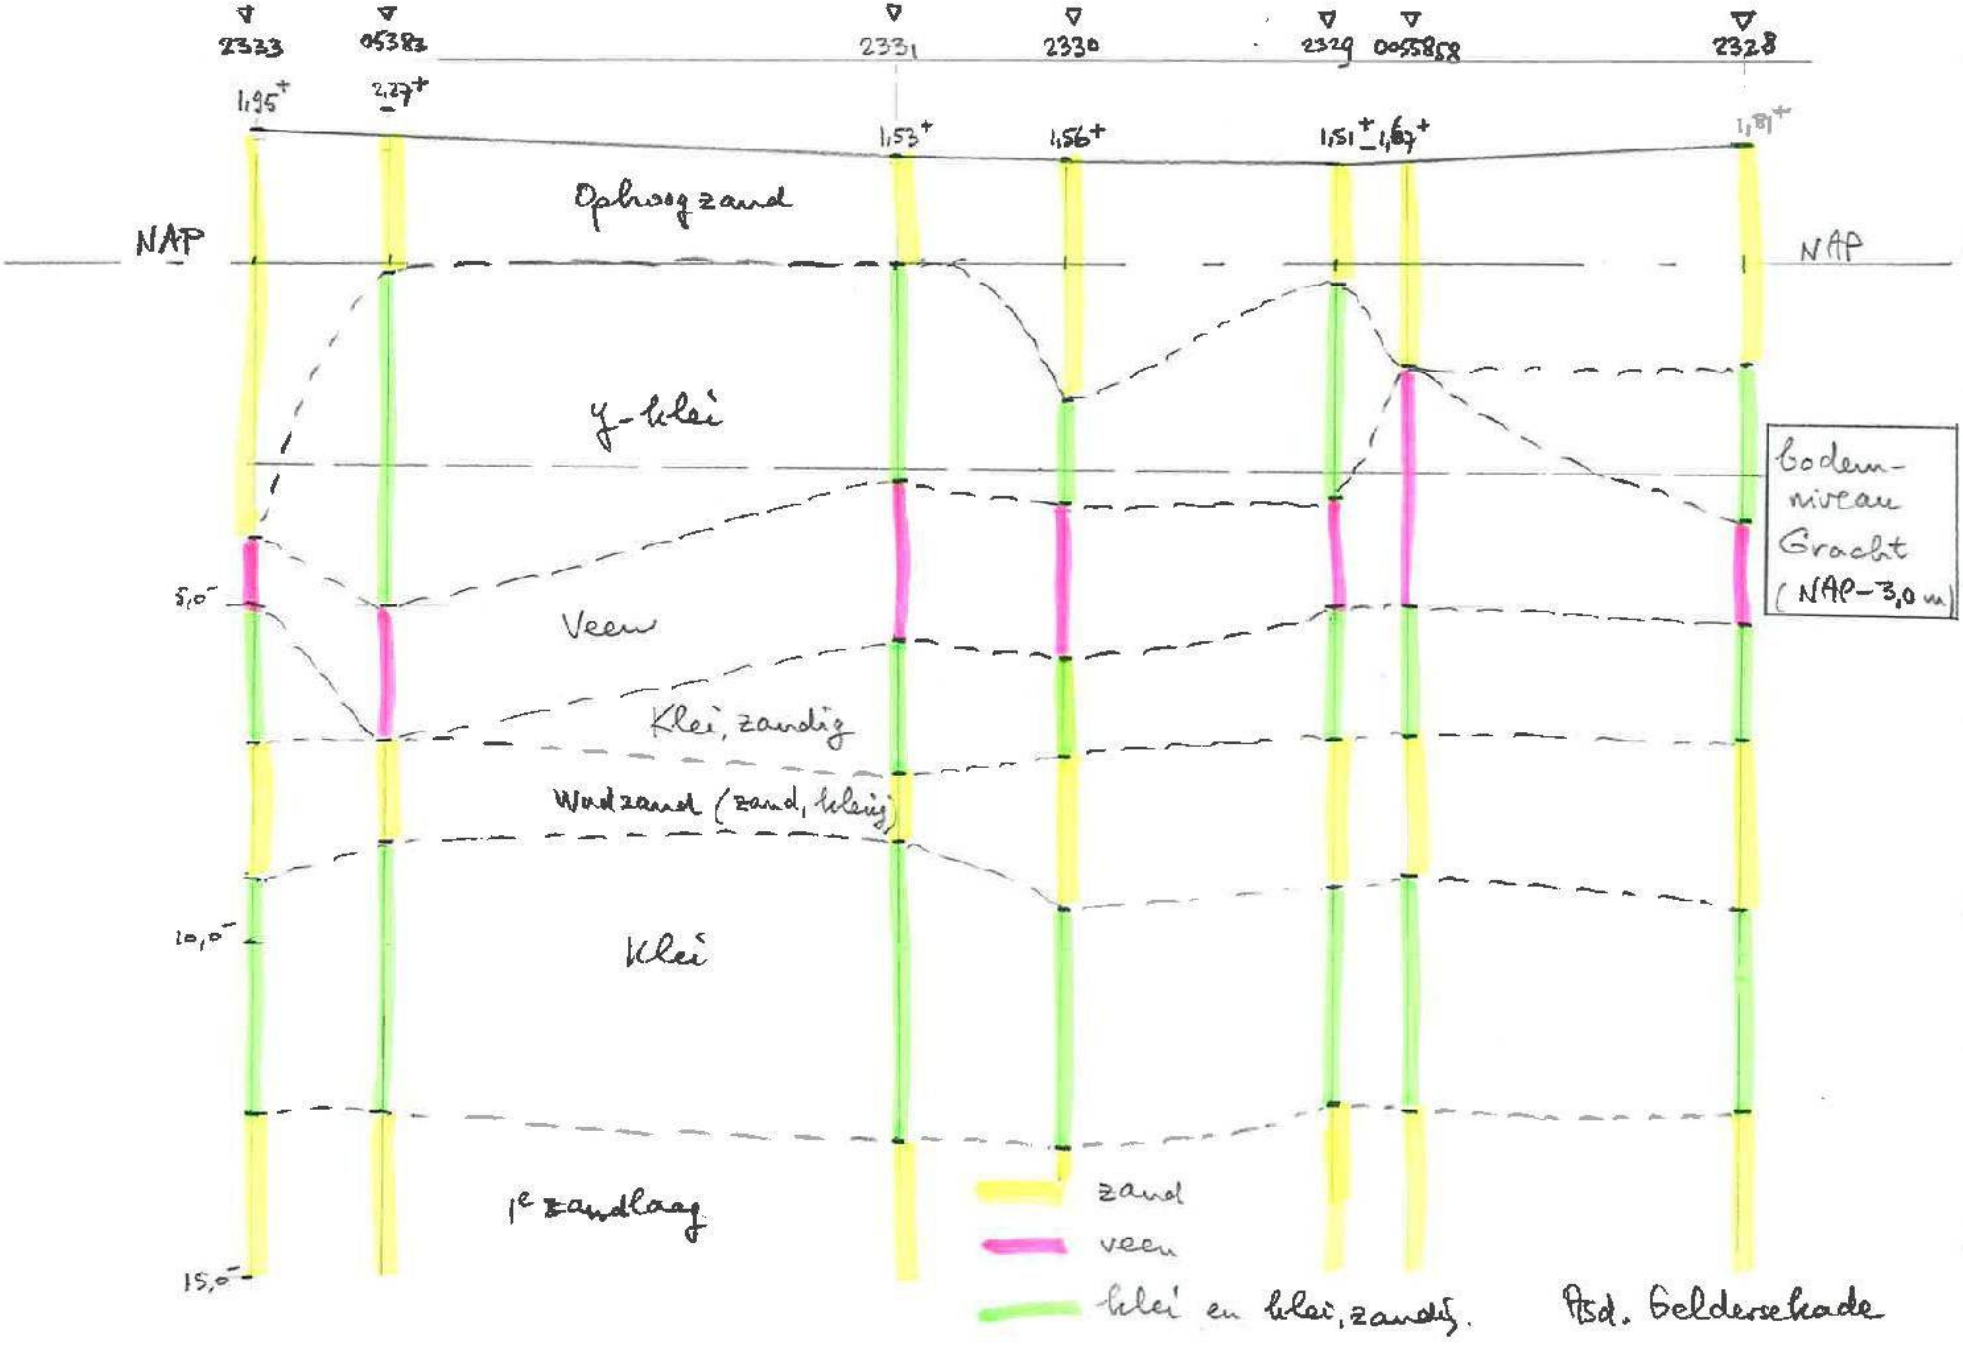
2333
05383
2331
2330
2329
0055858
2328
1,95+
2,27+
1,53+
1,56+
1,51+
1,67+
1,81+
NAP
NAP
Ophoogzand
y-klei
Veen
Klei, zandig
Wadzand (zand, kleiig)
Klei
1e zandlaag
5,0-
10,0-
15,0-
Bodem-niveau Gracht (NAP-3,0 m)
zand
veen
klei en klei, zandig.
Asd. Geldersekade