Falk 1000/35 TR RAL 6009 Dennegroen
en stroken van polyester lichtplaten met dezelfde profilering

4700+P

=goot hoogte

Aluminium bakgoot
type 205
RAL 6009 Dennegroen

Gevels stalen damwandprofiel
Falk 1000/35 TR o.g. in 2 kleuren groen
RAL 6010 Grasgroen &
RAL 6009 Resedagroen
Bevestigd aan gordingen conform opgave constructeur

Staal constructie conform opgave constructeur

Geimpregneerde houten regels
h.o.h. conform opgave leverenancier gevelbekleding

DETAIL 1

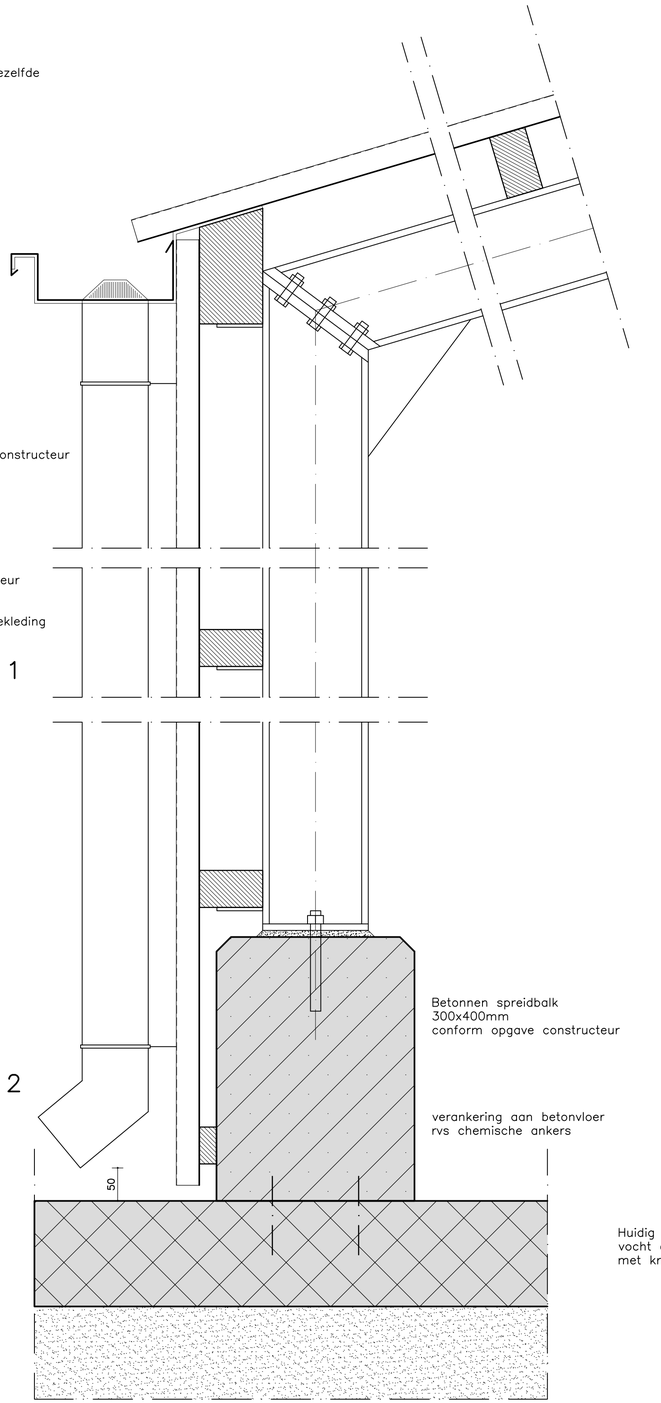

Hwa ø100 in kleur gevel

Betonnen spreidbalk
300x400mm
conform opgave constructeur

verankering aan betonvloer
rvs chemische ankers

DETAIL 2

P=0

50

Staalconstructie conform opgave constructeur
onderzijde roestwerend behandelen

Bestaande betonvloer

gestabiliseerd zand

Huidig terrein is afgedekt met een
vocht en olie dichte betonvloer dik ca. 100mm
met krimpnet gewapend

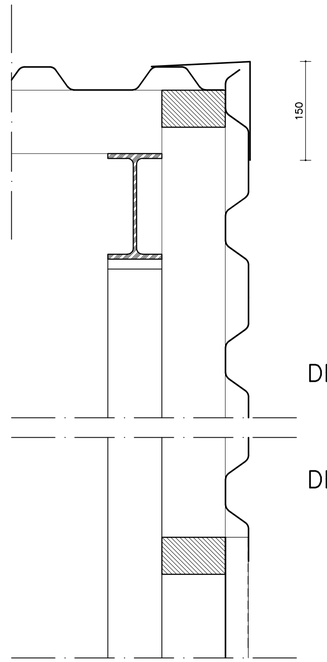

Windveer zetwerk staal
RAL 6009 Dennegroen

Gevel stalen damwandprofiel
Falk 1000/35 TR RAL 6010 Grasgroen
horizontaal gemonteerd
conform opgave leverancier

DETAIL 3

DETAIL 4

Gevel stalen damwandprofiel
Falk 1000/35 TR RAL 6011 Resedagroen
vertikaal gemonteerd
conform opgave leverancier

PRINCIPE DETAILLERING

fr
architectuur
&
advies

PROJECT:
NIEUWENDAMMERDIJK 284

AANVRAAG OMGEVINGSVERGUNNING
OPSLAGLOODS T.B.V. WINTERSTALLING SLOEPEN

OPDRACHTGEVER: AQUASTATE B.V.

schaal: 1:5
formaat: 781x 494mm
datum: 19-01-2023
gewijzigd:

werknummer:
N 284

Fjodor Richter Architectuur & Bouwkundig advies
Reijnier Vinkeleskade 41 1071 SV Amsterdam
T: 06 29147126 E:fjodor@richter-architectuur.nl

blad:
0V-04