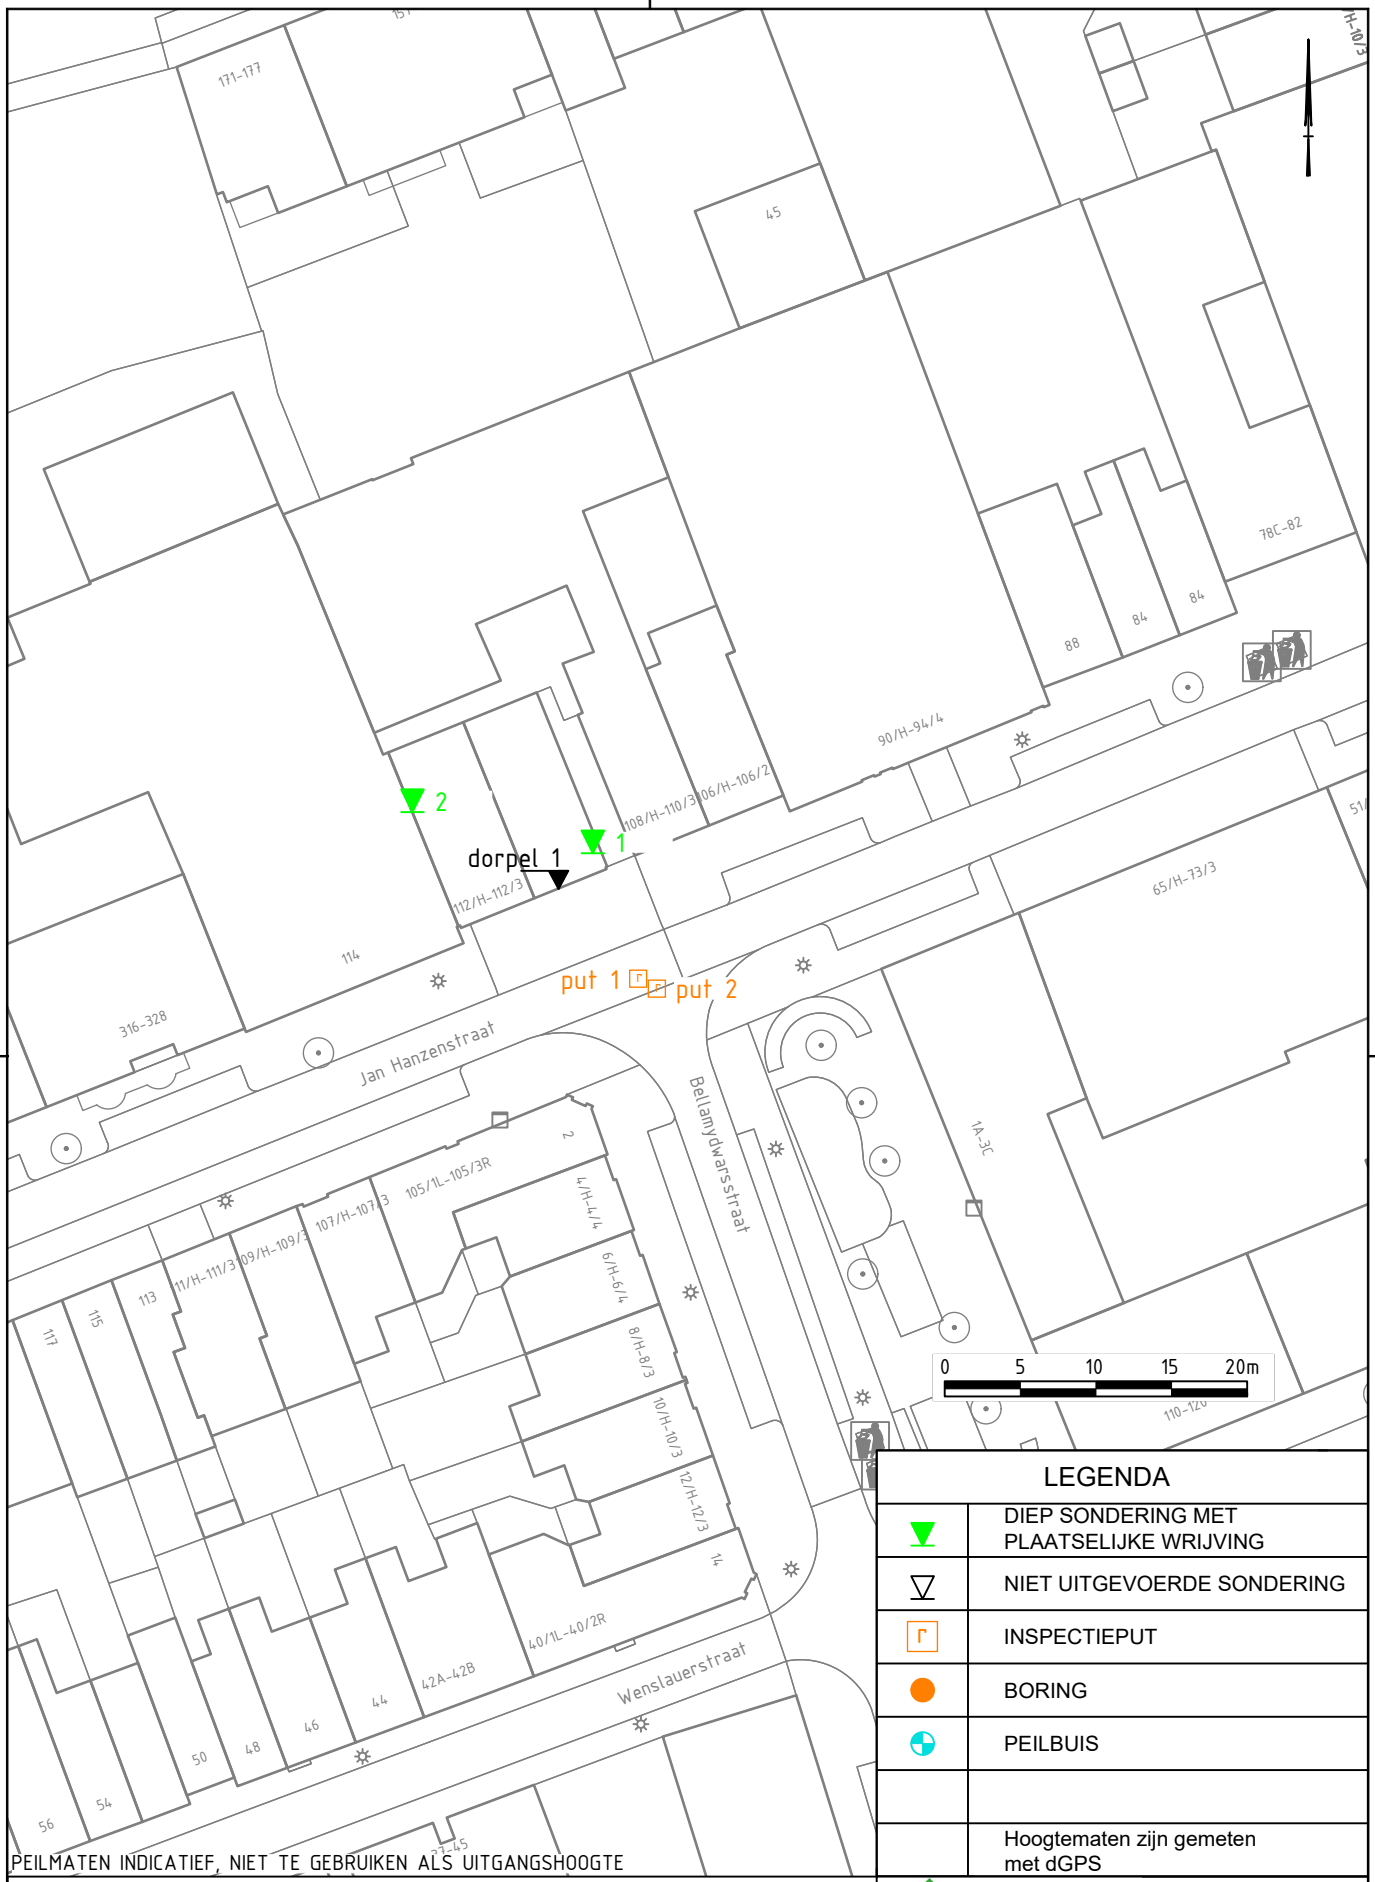


PEILMATEN INDICATIEF, NIET TE GEBRUIKEN ALS UITGANGSHOOGTE

LEGENDA

▼	DIEP SONDERING MET PLAATSELIJKE WRIJVING
▽	NIET UITGEVOERDE SONDERING
⌐	INSPECTIEPUT
●	BORING
⊕	PEILBUIS
	Hoogtematen zijn gemeten met dGPS

JAN HANZENSTRAAT 110-112
AMSTERDAM

SITUATIE

ABO GEOSONDA GEOTECHNIEK
Alphen aan den Rijn
Breda


Datum:	10-10-2025	Projectnummer:	2502002
Schaal:	1: 500		
Getekend:	HBM		
Formaat:	A4	Tekeningnr:	T01

ABO GEOSONDA GEOTECHNIEK

Project : JAN HANZENSTRAAT 110-112
Locatie : AMSTERDAM
Projectnr. : 2502002

COÖRDINATENTABEL

Nummer	X-RD	Y-RD	Z-NAP
put 1	119387,30	486768,64	0,41
put 2	119388,54	486767,97	0,43
dorpel 1			0,33
1	inpandig		0,30
2	inpandig		0,22

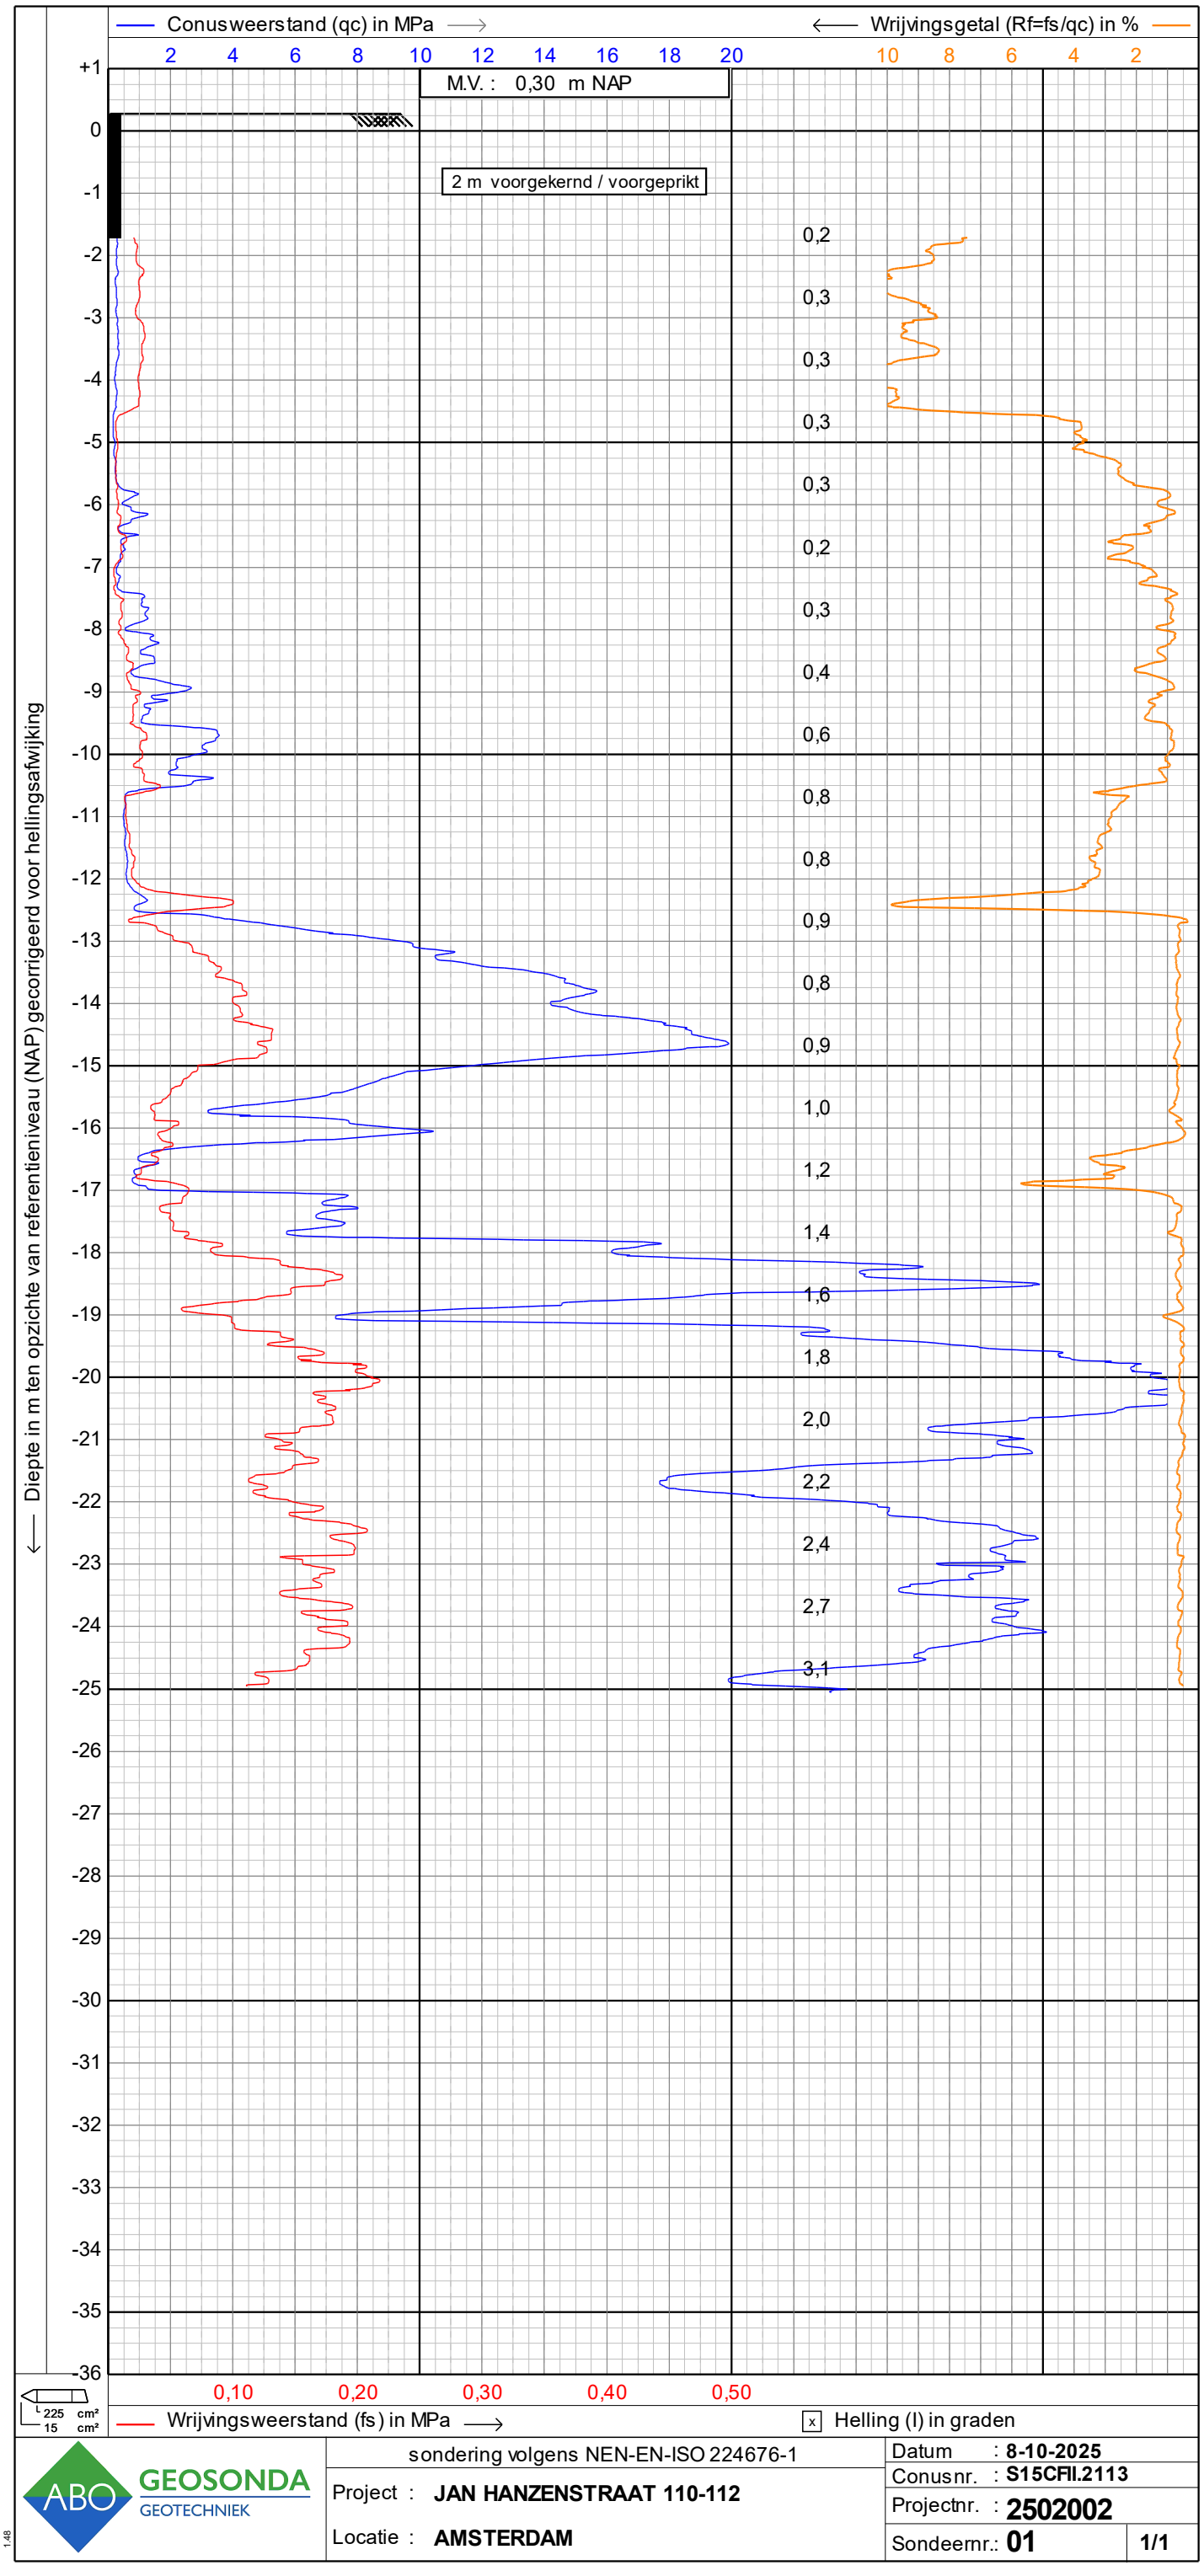

sondering volgens NEN-EN-ISO 224676-1

Project :	**JAN HANZENSTRAAT 110-112**
Locatie :	**AMSTERDAM**
Datum :	**8-10-2025**
Conusnr. :	**S15CFII.2113**
Projectnr. :	**2502002**
Sondeernr.:	**01** 1/1

GEOSONDA GEOTECHNIEK

1.48

Conusweerstand (qc) in MPa ⟶ | ⟵ Wrijvingsgetal (Rf=fs/qc) in %

M.V. : 0,22 m NAP

2 m voorgekernd / voorgeprikt

⟵ Diepte in m ten opzichte van referentieniveau (NAP) gecorrigeerd voor hellingsafwijking

225 cm²
15 cm²

Wrijvingsweerstand (fs) in MPa ⟶

x Helling (I) in graden

sondering volgens NEN-EN-ISO 224676-1

ABO GEOSONDA GEOTECHNIEK

Project : **JAN HANZENSTRAAT 110-112**

Locatie : **AMSTERDAM**

Datum : **8-10-2025**

Conusnr. : **S15CFII.2113**

Projectnr. : **2502002**

Sondeernr.: **02** **1/1**

1.48