nr: 77896 Ontvangen: 8 december 2015

Gemeente Amsterdam
Noord

Bezoekadres
Buikslotermeerplein 2000
1025 XL Amsterdam

Postbus 37608
1030 BB Amsterdam
Telefoon 14 020
amsterdam.nl

Retouradres: Postbus 37608, 1030 BB Amsterdam

Eye Bar - Restaurant
[redacted]
IJpromenade 1
1031 KT AMSTERDAM

Datum	26 JAN. 2016
Ons kenmerk	Z15-72158/ IJpromenade 1 / EYE-Bar Restaurant
Uw kenmerk	verlenging exploitatievergunning en wijziging aanhangsel Drank- en Horecawetvergunning
Behandeld door	[redacted], Vergunningen, [redacted], horeca.sdn@amsterdam.nl
Kopie aan	Politie, Afdeling Handhaving
Bijlage	openingstijdenkaart
Onderwerp	Besluit verlenging exploitatievergunning en wijziging aanhangsel Drank- en Horecawetvergunning

Geachte [redacted],

U hebt een aanvraag ingediend voor de verlenging van de exploitatievergunning en een wijziging aanhangsel Drank- en Horecawetvergunning. In deze brief informeer ik u over mijn besluit en over wat u eventueel nog moet regelen.

Ik heb besloten de exploitatievergunning te verlengen. Hierbij ontvangt u de vergunning en de daarbij horende voorschriften. Ook heb ik een openingstijdenkaart toegevoegd.

De standaard looptijd van een exploitatievergunning is 3 jaar. Ondernemers kunnen bij verlenging echter ook in aanmerking komen voor een vergunning met een looptijd van 5 jaar. Een exploitatievergunning met een looptijd van 5 jaar wordt toegekend aan ondernemers die zich aan de gestelde voorwaarden houden. Aan de hand van de voorwaarden en de afgelopen vergunningperiode wordt gekeken of u een verlenging voor 5 jaar krijgt. Hieronder volgen enkele belangrijke voorwaarden om voor een vergunning voor 5 jaar in aanmerking te komen:

- De ondernemer en de ondernemingsvorm zijn hetzelfde gebleven.
- Uiterlijk 4 weken voor de vervaldatum van de huidige exploitatievergunning heeft het stadsdeel een complete verlengingsaanvraag ontvangen.
- Er is de afgelopen 3 jaar géén bestuurlijke maatregel opgelegd. **NB:** de eerste stap onder de oude handhavingsstrategie publiektoegankelijke inrichtingen (in de periode van 1/9/2012 t/m 17/12/2013) wordt gezien als een bestuurlijke waarschuwing.
- Er is in het laatste jaar voor het einde van de vergunning geen bestuurlijke waarschuwing opgelegd.

Z022232D2FF

nr: 77896 Ontvangen: 8 december 2015

- Naar aanleiding van de Bibob-toets is er geen twijfel over uw integriteit of die van uw zakenpartners.

Ik heb besloten u een exploitatievergunning te verlenen met een looptijd van **3 jaar**. U komt **niet** in aanmerking voor een exploitatievergunning voor 5 jaar, omdat wij de aanvraag niet 4 weken voor de vervaldatum compleet hebben ontvangen.

Gewijzigd aanhangsel Drank- en Horecawetvergunning
De opgegeven leidinggevende(n) zijn bijgeschreven op het aanhangsel van de Drank- en Horecawetvergunning. Eventueel uit te schrijven leidinggevenden staan niet langer vermeld als leidinggevende. Hierbij ontvangt u het nieuwe aanhangsel van de Drank- en Horecawetvergunning.

Heeft u nog vragen?
Neem dan contact op met [redacted].

Hoogachtend,

De burgemeester van Amsterdam,
namens deze,
de Afdelingsmanager Vergunningen

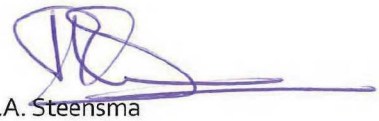

R.A. Steensma

Gemeente Amsterdam
Noord

Besluit
De burgemeester van Amsterdam verleent aan:

EYE- Bar Restaurant B.V. gevestigd te Amsterdam

een vergunning voor het exploiteren van een alcoholschenkend horecabedrijf met terras.
De exploitatievergunning is toegekend op grond van de artikelen uit hoofdstuk 3 van de Algemene Plaatselijke Verordening Amsterdam 2008.

Voor

de locatie	IJpromenade 1, 1031 KT
van horecabedrijf	EYE-Bar Restaurant
geldig tot	1 februari 2019
kenmerk	Z15-72158

Openingstijden

Zondag t/m donderdag	07.00 uur tot 01.00 uur
Vrijdag en zaterdag	07.00 uur tot 03.00 uur

Openingstijden terras

zondag t/m donderdag	07.00 uur tot 01.00 uur (van 1 november tot 1 maart van 10.00 uur tot 24.00 uur)
vrijdag en zaterdag	07.00 uur tot 02.00 uur (van 1 november tot 1 maart van 10.00 uur tot 24.00 uur)

Het bedrijf wordt geëxploiteerd als: café-Restaurant
Horeca III
dagzaak

Vergunningvoorschriften
Op deze vergunning zijn van toepassing: hoofdstuk 3 van de Algemene Plaatselijke Verordening (APV); artikel 5.6 APV; en het daarop gebaseerde beleid. Hieronder volgen enkele belangrijke bepalingen daaruit.

1. Het is niet toegestaan het bedrijf op andere tijden dan hierboven vermeld open te hebben voor bezoekers.
2. Samen met de leidinggevende(n) bent u verantwoordelijk voor de goede gang van zaken in het bedrijf en de directe omgeving. Als vergunninghouder zorgt u dat het komen en gaan van bezoekers ordelijk verloopt.
3. (Eén van) de leidinggevende(n), die in het aanhangsel van de Drank- en Horecawetvergunning staat, moet als leidinggevende in het bedrijf optreden. Dat betekent dat zolang het bedrijf open is voor publiek er een leidinggevende aanwezig moet zijn die verantwoordelijk is voor de gang van zaken.
4. Wijzigingen van personen die als leidinggevende in het horecabedrijf optreden geeft u door aan het stadsdeel. Dit moet via het daarvoor bestemde aanvraagformulier bijschrijven en/of uitschrijven leidinggevende(n). Deze kunt u vinden via www.amsterdam.nl/horeca.

nr: 77896 Ontvangen: 8 december 2015

5. Handelen in strijd met een voorschrift uit deze vergunning of uit de APV is strafbaar en kan leiden tot intrekking van de vergunning.
6. Als u zich niet houdt aan de regels voor horecabedrijven, kan de gemeente maatregelen nemen op grond van de Handhavingsstrategie Horeca en slijterijen (inclusief winkels)Drank en horecawet, Amsterdam 2013. Deze kunt u vinden via www.amsterdam.nl/horeca.
7. Aanwijzingen van politie en toezichthouders moeten onmiddellijk worden opgevolgd. U moet politie en toezichthouders altijd onmiddellijk tot het bedrijf toelaten. U geeft hun deze vergunning op eerste verzoek ter inzage (digitaal mag ook).
8. U zorgt dat de bezoekers het bedrijf op het sluitingstijdstip heeft verlaten en voor bezoekers gesloten is.
9. Bij het toelaten en de bejegening van uw bezoekers, mag niet gediscrimineerd worden. Dit geldt ook voor de bedrijfsvoering.
10. Als u muziek draait in uw bedrijf, mag u geen geluidshinder veroorzaken voor omwonenden. Dit betekent dat er geen geluid van(uit) uw horecabedrijf te horen is in naast- en/of bovengelegen woningen en/of woningen aan de overkant van de weg.
11. Uw horecabedrijf en de directe omgeving van uw horecabedrijf (tot 25 meter afstand) moet schoon gehouden worden en in goede staat van onderhoud zijn.
12. U mag in het bedrijf geen alcoholhoudende dranken verkopen, te koop aanbieden of in voorraad hebben als die bedoeld zijn om buiten het bedrijf te gebruiken.
13. De openingstijdenkaart van de gemeente moet van buitenaf altijd duidelijk zichtbaar zijn.
14. De weekendopeningstijden gelden ook voor de nacht die volgt op: eerste kerstdag; eerste paasdag; eerste pinksterdag;
15. Deze vergunning blijft van kracht, zolang de hierin omschreven exploitatie niet verandert.
16. Deze vergunning is niet overdraagbaar aan andere (rechts-)personen.
17. Beëindiging of overdracht van uw horecabedrijf moet u binnen twee weken schriftelijk melden aan de afdeling Horecavergunningen van het stadsdeel.

Voorschriften met betrekking tot het terras

1. Het terras mag uitsluitend worden geplaatst in overeenstemming met de bij deze vergunning behorende, door stadsdeel Noord gewaarmerkte tekening;
2. Indien het terras niet wordt geëxploiteerd, dienen de tafels en stoelen te worden opgeruimd en te worden vastgeketend ingeval deze buiten blijven staan;
3. Indien het terras niet wordt geëxploiteerd, mag het terrasmeubilair niet op de openbare weg en voor nooduitgangen worden opgeslagen
4. Het is verboden etenswaren en/of dranken op het terras op te slaan of te bereiden;
5. Op het terras mogen uitsluitend stoelen, tafels, banken, parasols en zijschotten, indien en voor zover is aangegeven op de gewaarmerkte tekening, tot een maximum hoogte van 1,5 m worden geplaatst;
6. Tijdens het winterseizoen (van 1 november tot 1 maart) zijn geen afdaken, luifels en (terras)schotten toegestaan.

Amsterdam, 26 JAN. 2016

Hoogachtend,

De burgemeester van Amsterdam,
namens deze,
de Afdelingsmanager Vergunningen

R.A. Steensma

Bezwaarclausule

Niet mee eens?
Bent u het niet eens met dit besluit? Dan kunt u **binnen zes weken** na de bekendmaking van dit besluit bezwaar maken.

Stuur uw bezwaarschrift naar:
De burgemeester van Amsterdam
T.a.v. Directie Juridische Zaken
Postbus 202
1000 AE AMSTERDAM

Of per mail naar: bezwaarenberoep@amsterdam.nl

Vermeld in uw bezwaarschrift altijd:

- uw naam, adres en telefoonnummer
- de datum waarop u het bezwaarschrift schrijft en uw handtekening
- het besluit waartegen u bezwaar maakt, met datum en referentienummer van het besluit
- waarom u bezwaar maakt.

Na ontvangst informeert de gemeente u over de manier waarop zij uw bezwaarschrift gaat behandelen.

Schorsende werking
Het indienen van een bezwaarschrift heeft **geen** schorsende werking. Dat wil zeggen: het besluit waartegen u bezwaar maakt, blijft geldig totdat op uw bezwaar is beslist.

Spoed? Voorlopige voorziening
Bij grote spoed kunt u (tegen kosten) een zogeheten voorlopige voorziening aanvragen. Dat is een spoedprocedure waarmee het genomen besluit tijdelijk kan worden ingetrokken en/of andere maatregelen kunnen worden getroffen. Een voorlopige voorziening vraagt u aan bij:
de Voorzieningenrechter van de Rechtbank Amsterdam
sector Bestuursrecht Algemeen
Postbus 75850
1070 AW AMSTERDAM

Dat kan ook via http://loket.rechtspraak.nl/bestuursrecht. Daarvoor hebt u een DigiD nodig.
Op deze site vindt u ook meer informatie.

Gemeente Amsterdam
Noord

Drank- en Horecawet

Aanhangsel,

Bij de vergunning voor het uitoefenen van een horecabedrijf afgegeven d.d. 27 februari 2013

Voor

de locatie	IJpromenade 1, 1031 KT
van horecabedrijf	EYE-Bar Restaurant
vergunninghouder	EYE- Bar Restaurant B.V. te Amsterdam
kenmerk	Z15-72158

De leidinggevenden zijn:

Naam	voornamen	geboortedatum	geboorteplaats

Dit aanhangsel is afgegeven op 26 JAN. 2016

De burgemeester van Amsterdam,
namens deze,
de Afdelingsmanager Vergunningen,

R.A. Steensma

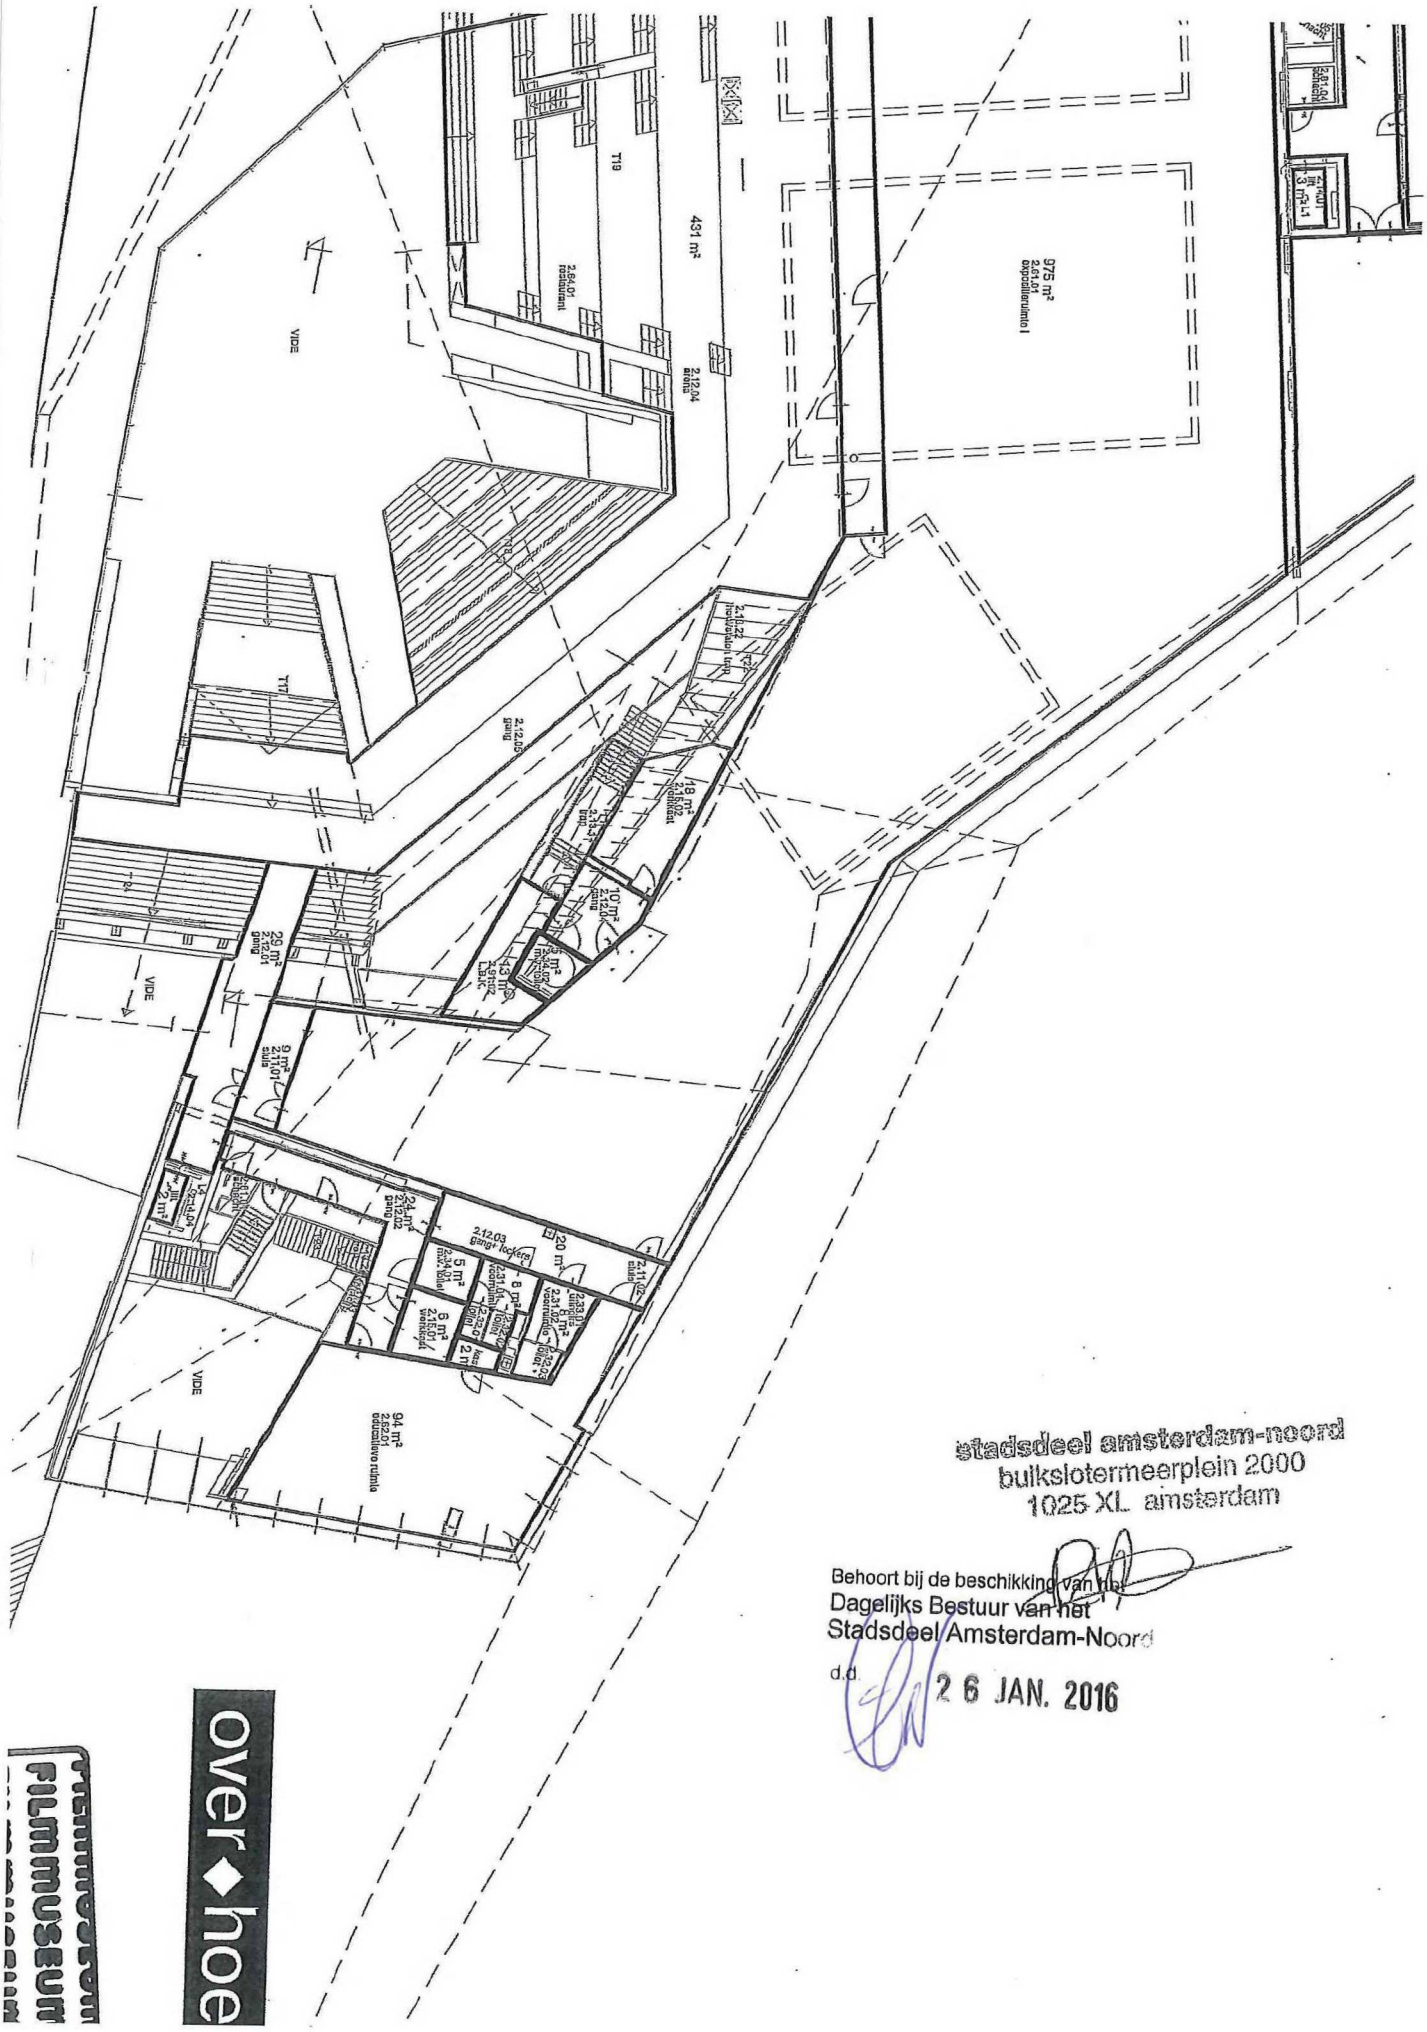

stadsdeel amsterdam-noord
bulkslotermeerplein 2000
1025 XL amsterdam

Behoort bij de beschikking van het
Dagelijks Bestuur van het
Stadsdeel Amsterdam-Noord

d.d. 26 JAN. 2016

over ◆ hoe

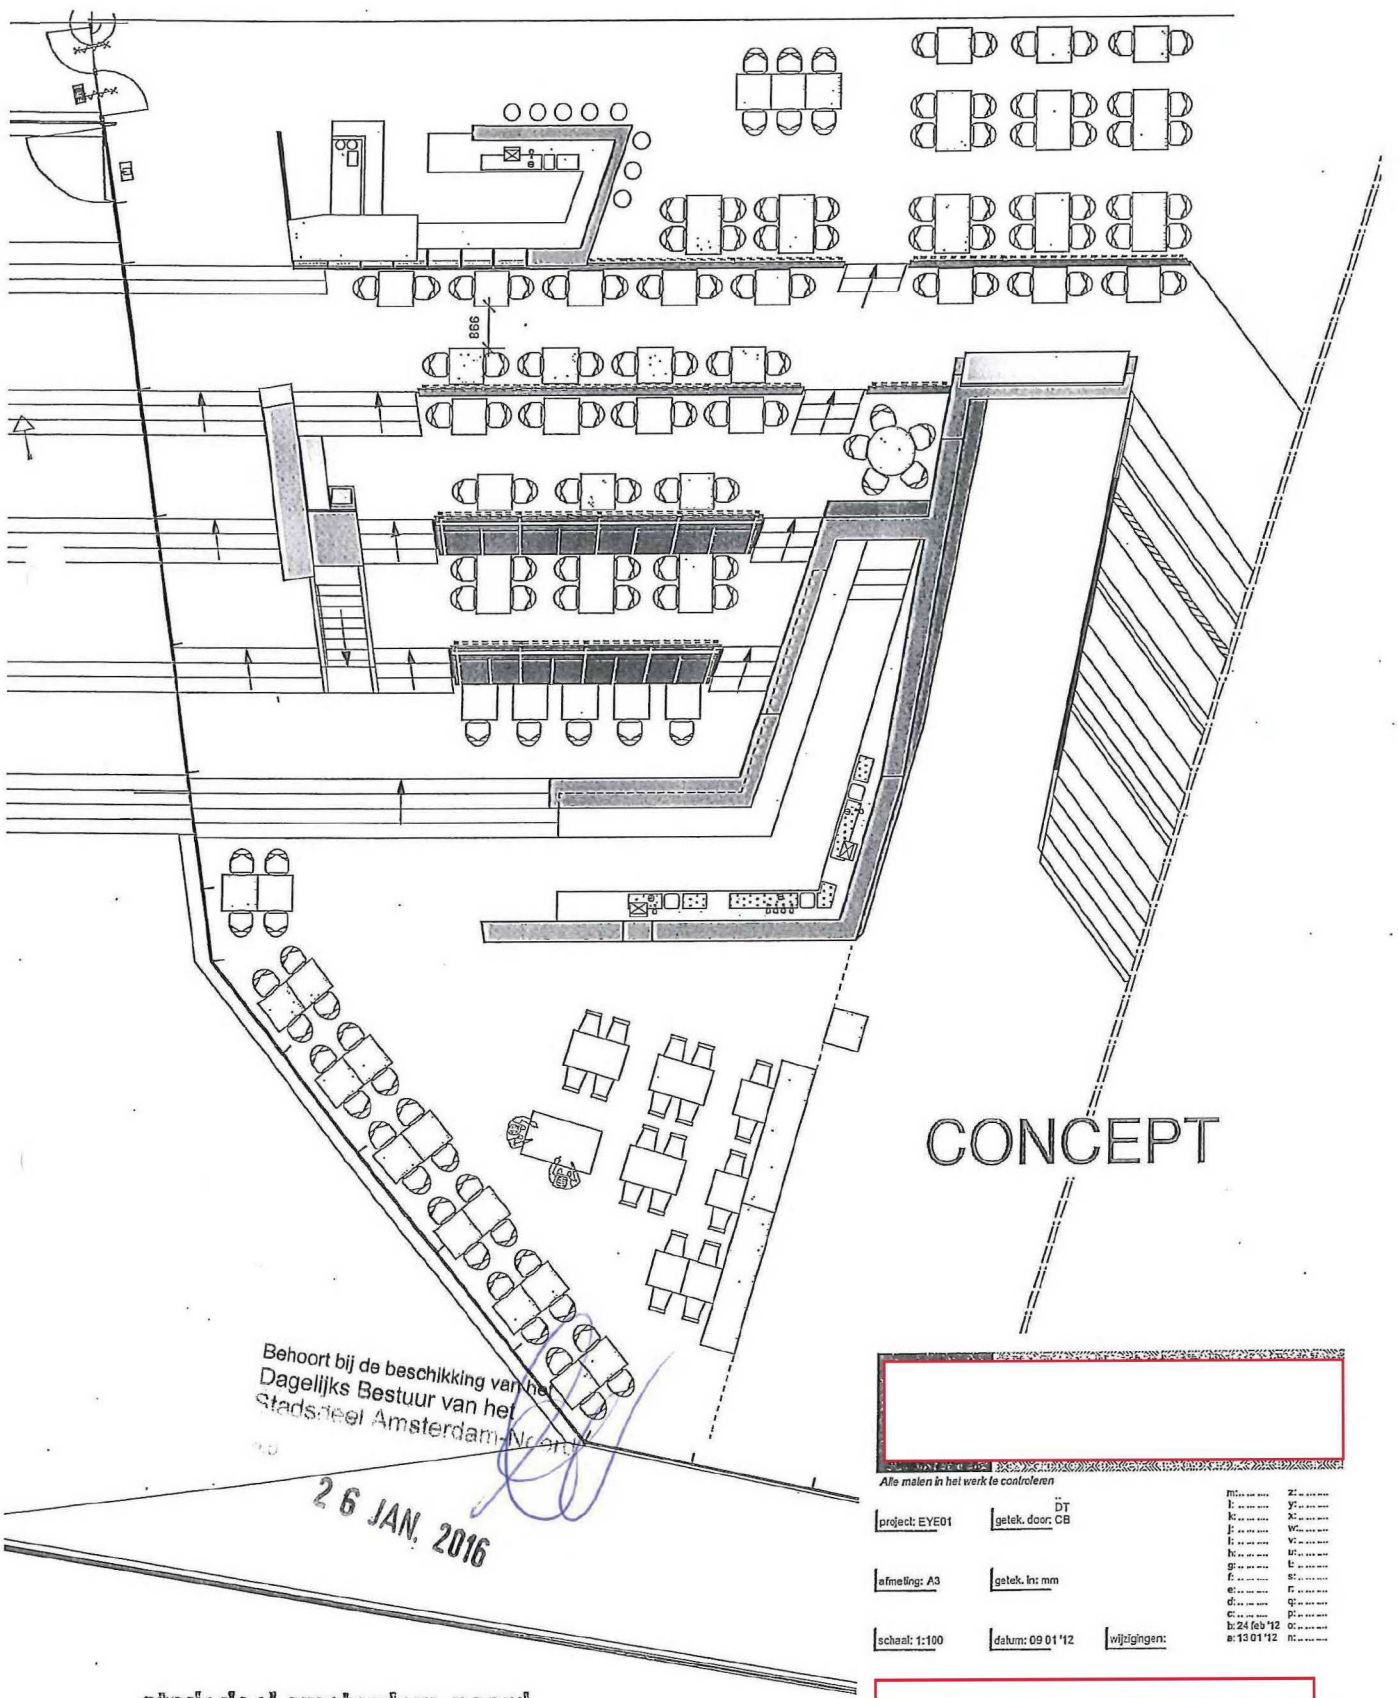

Behoort bij de beschikking van het
Dagelijks Bestuur van het
Stadsdeel Amsterdam-Noord
26 JAN. 2016

Alle maten in het werk te controleren

project: EYE01	getek. door: CB DT	
afmeting: A3	getek. in: mm	
schaal: 1:100	datum: 09 01 '12	wijzigingen: a: 13 01 '12 b: 24 feb '12

LAYOUT ARENA
CONCEPT

tekeningnr.: LO-01

stadsdeel amsterdam-noord
bulkslotermeerplein 2000
1025 XL amsterdam

22 NOV. 2012

nr: 77896 Ontvangen: 8 december 2015

Gemeente Amsterdam
Stadsdeel Noord

Exploitatievergunning art. 3.8 APV

Openingstijd	**07:00 uur**
Sluitingstijd	**01:00 uur**
Zondag t/m donderdag	07:00-01:00 uur
Vrijdag en zaterdag	07:00-03:00 uur

Sluitingstijd ongebouwd terras

Zondag t/m donderdag	07:00-01:00 uur
Vrijdag en zaterdag	07:00-02:00 uur
Van 1 november tot en met 1 maart	*10:00-24:00 uur*

geldig tot	**1 februari 2019**
perceel	**IJpromenade 1**