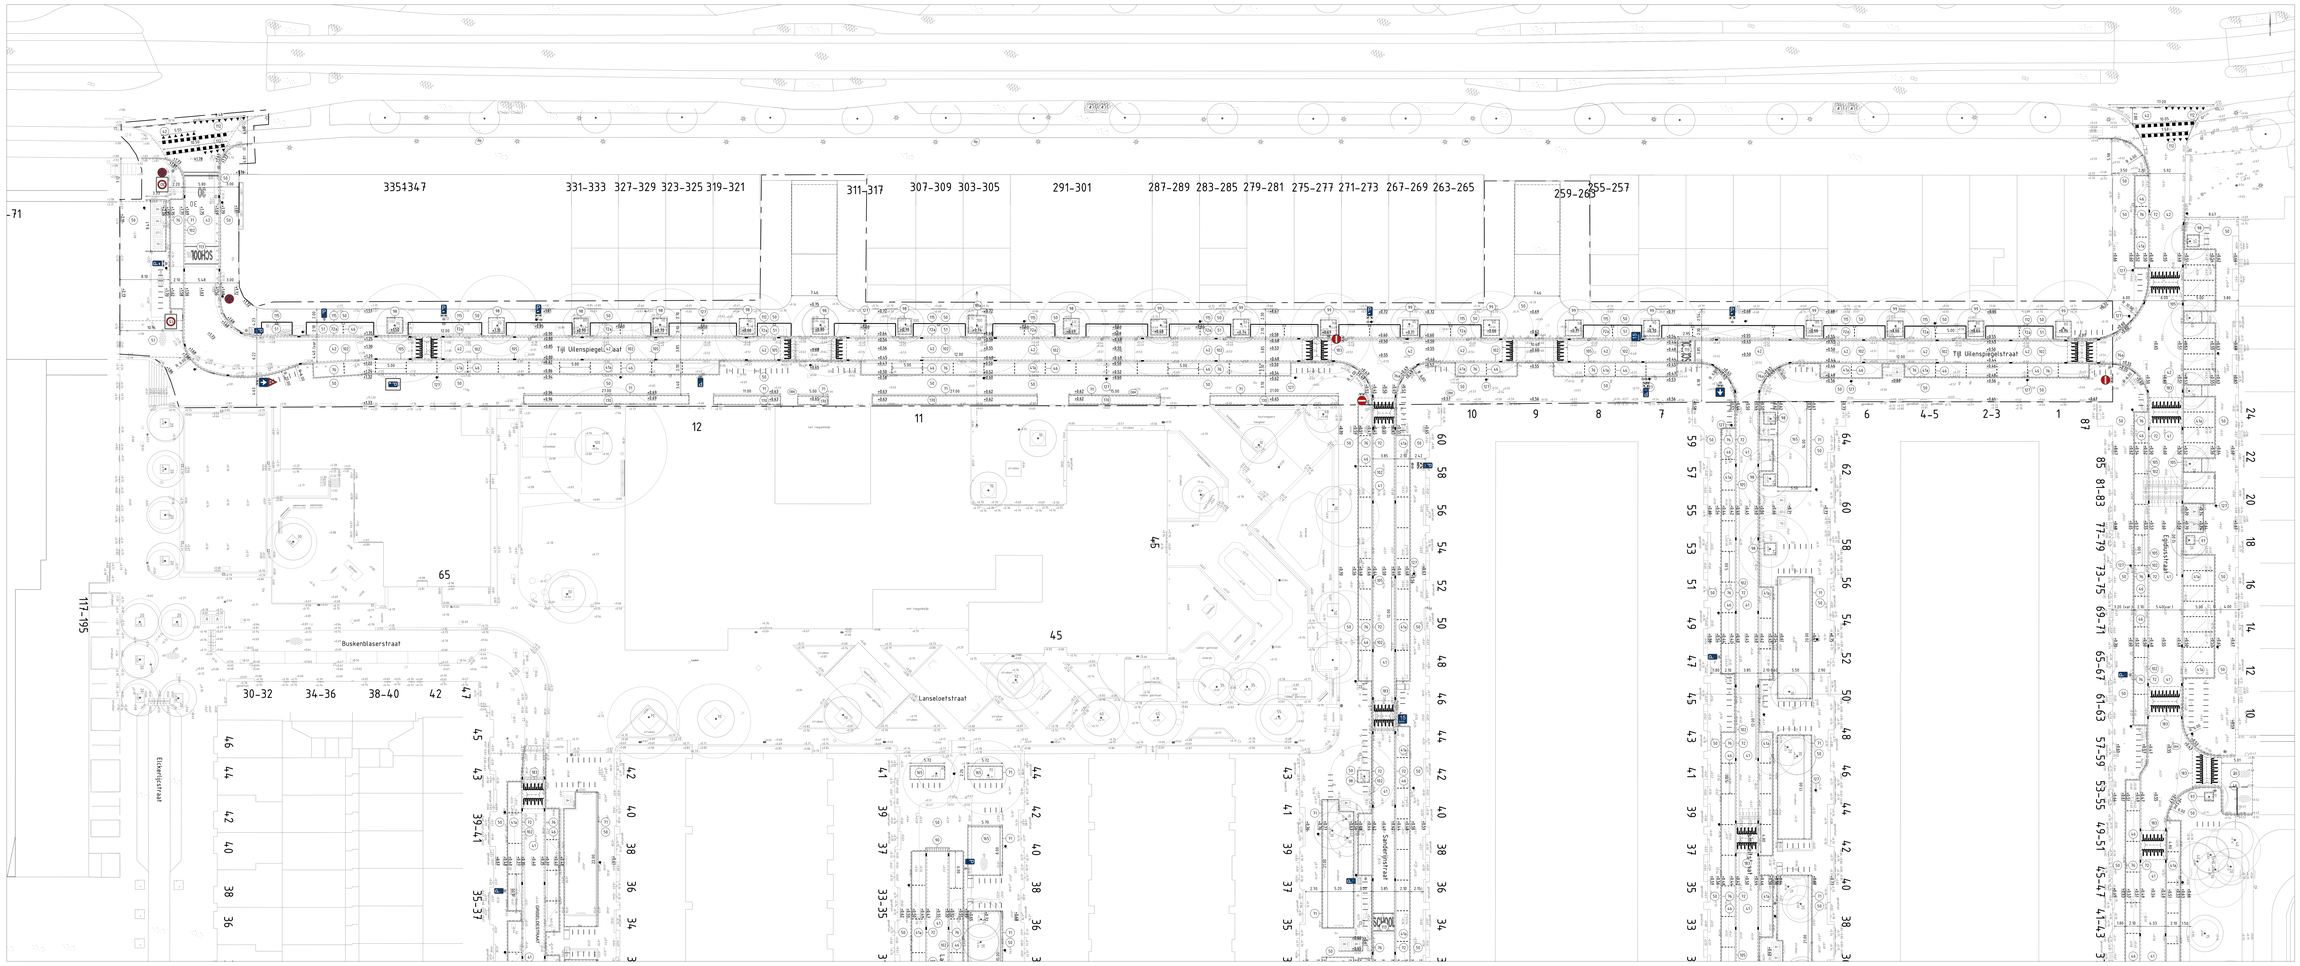


Tijl Ulenspiegelstraat
SCHAAL 1: 200

MATERIAALLIJST NIEUW
Verharding
(11) Nieuw
(21) Herstraten

11 Betonsteen waalformaat, 80 mm dik, rood, op zandbed
21 Betonsteen keitformaat, 80 mm dik, rood, op zandbed
41 Straatbaksteinen, keitformaat, 80 mm dik, rood, kopverband, op zandbed
41a Straatbaksteinen, keitformaat, 80 mm dik, rood, elleboogverband, op zandbed
42 Straatbaksteinen, keitformaat, 80 mm dik, rood, kopverband, op mengzandvulaat + zandbed
46 Fg markeringsklinker, keitformaat, 80 mm dik, wit
50 Tegels 300x300x45 mm, grijs, op zandbed
51 Tegels 300x150x80 mm, elleboogverband, grijs
55 Tegels 300x300x80 mm, grijs, incl. fundering
71 Opsluitband 100x200 mm, uitgewassen basalt / porfier
72 Lage parkeerband, 100/150x1000 mm, midden, uitgewassen basalt / porfier
72a RVVS parkeerband, 150/200x250 mm, elsenbeel grijs
76 Trottoirband 130/150x250 mm, deklaag uitgewassen basalt / porfier
76a Verlaagde trottoirband, 130/150 mm, deklaag uitgewassen basalt / porfier
90 kettband, 600x200x300 mm, aansluitend op trottoirband 130/150
97 Boomkrans 1500x1500 mm, gliet grijs
98 Boomkrans 2000x2000 mm, gliet grijs
99 Boomkrans 2300x2300 mm, gliet grijs
99a Boomkrans 3000x3000 mm, gliet grijs
102 Rollaag straatsteinen, keitformaat, 80 mm dik, kleur noodbrun
105 Straatkolk 450x200 mm, schuin model
110 Betonsteinstrook, FG steen, geschikt voor straatbaksteinen, kleur wit.
113 Betonsteinstrook, FG steen, 'SCHOOL'
115 Tegels 300x150x80 mm, kleur wit
126 Fietsdrempel, RWS, 'fietsrotje'
127 Luchtmast
165 Plantvak, voorbeeldmonsters
170 Plantvak, siergras

Bestaande maatvoeringen
Inspectieput verhard
Inspectieput rond
Inspectieput vierkant
Straatkolk 450x200
Straatkolk 300x300
Trottoirkolk
Lichtmast
Trafokast
Verkeerslicht
Verkeersbord
Paal
Paal uitneembaar
Antiparkeerband
Antiparkeerblok
Parkeerhoogte
Energiekast
NO-ink recht
NO-ink rond
Parkeerautomaat
Parkeermeterpaal
Afvalbak
Brandkraan
Poef
Carre
Bravoebus
Wegwijzer
Bank
Fietsenrek
Fietsrek
Reclamezuil
Laadpaal
Vlaggenmast
Bouwkeuring
Eigen beheer
Gemeente Delft
Palfinger
Bestaand asfalt (in asfalt)
Bestaand klinkerpad asfalt
Nieuw asfalt
Verlaagde band + hekje
Terrasafscheiding
Toevoegingen
Bestaande lijn
Nieuwe lijn
Vervallen lijn
Wachtgrens
Bestaande val
Nieuwe val
Vervallen val
Materiaalwisseling

Ingenieursbureau
Ontwerpgroep V.R.
Postbus 3008
2600 GA Delft

Opdrachtgever: V&OR - Stedelijk Beheer
Project: 00 Tijl Ulenspiegelbuurt
Onderwerp: Nieuwe situatie + bestaande situatie

Project ID	Behoort bij	Fase	Status
24.0238	Trace akkoord	DO	Definitief
Tekening ID: 24.0238-HR-WE-N-XXXXX-ZR-C-0001	Bladnummer:	Van:	Schaal: 1:200	Formaat:
Opdrachter:	D.D.: 6-1-2025	Hr/arch:		Wijziging
Controle:	D.D.: 6-1-2025	#2102220		
Vrijgegeven:	D.D.: 6-1-2025			

Rechten voorbehouden, overtredingen worden vervolgd.