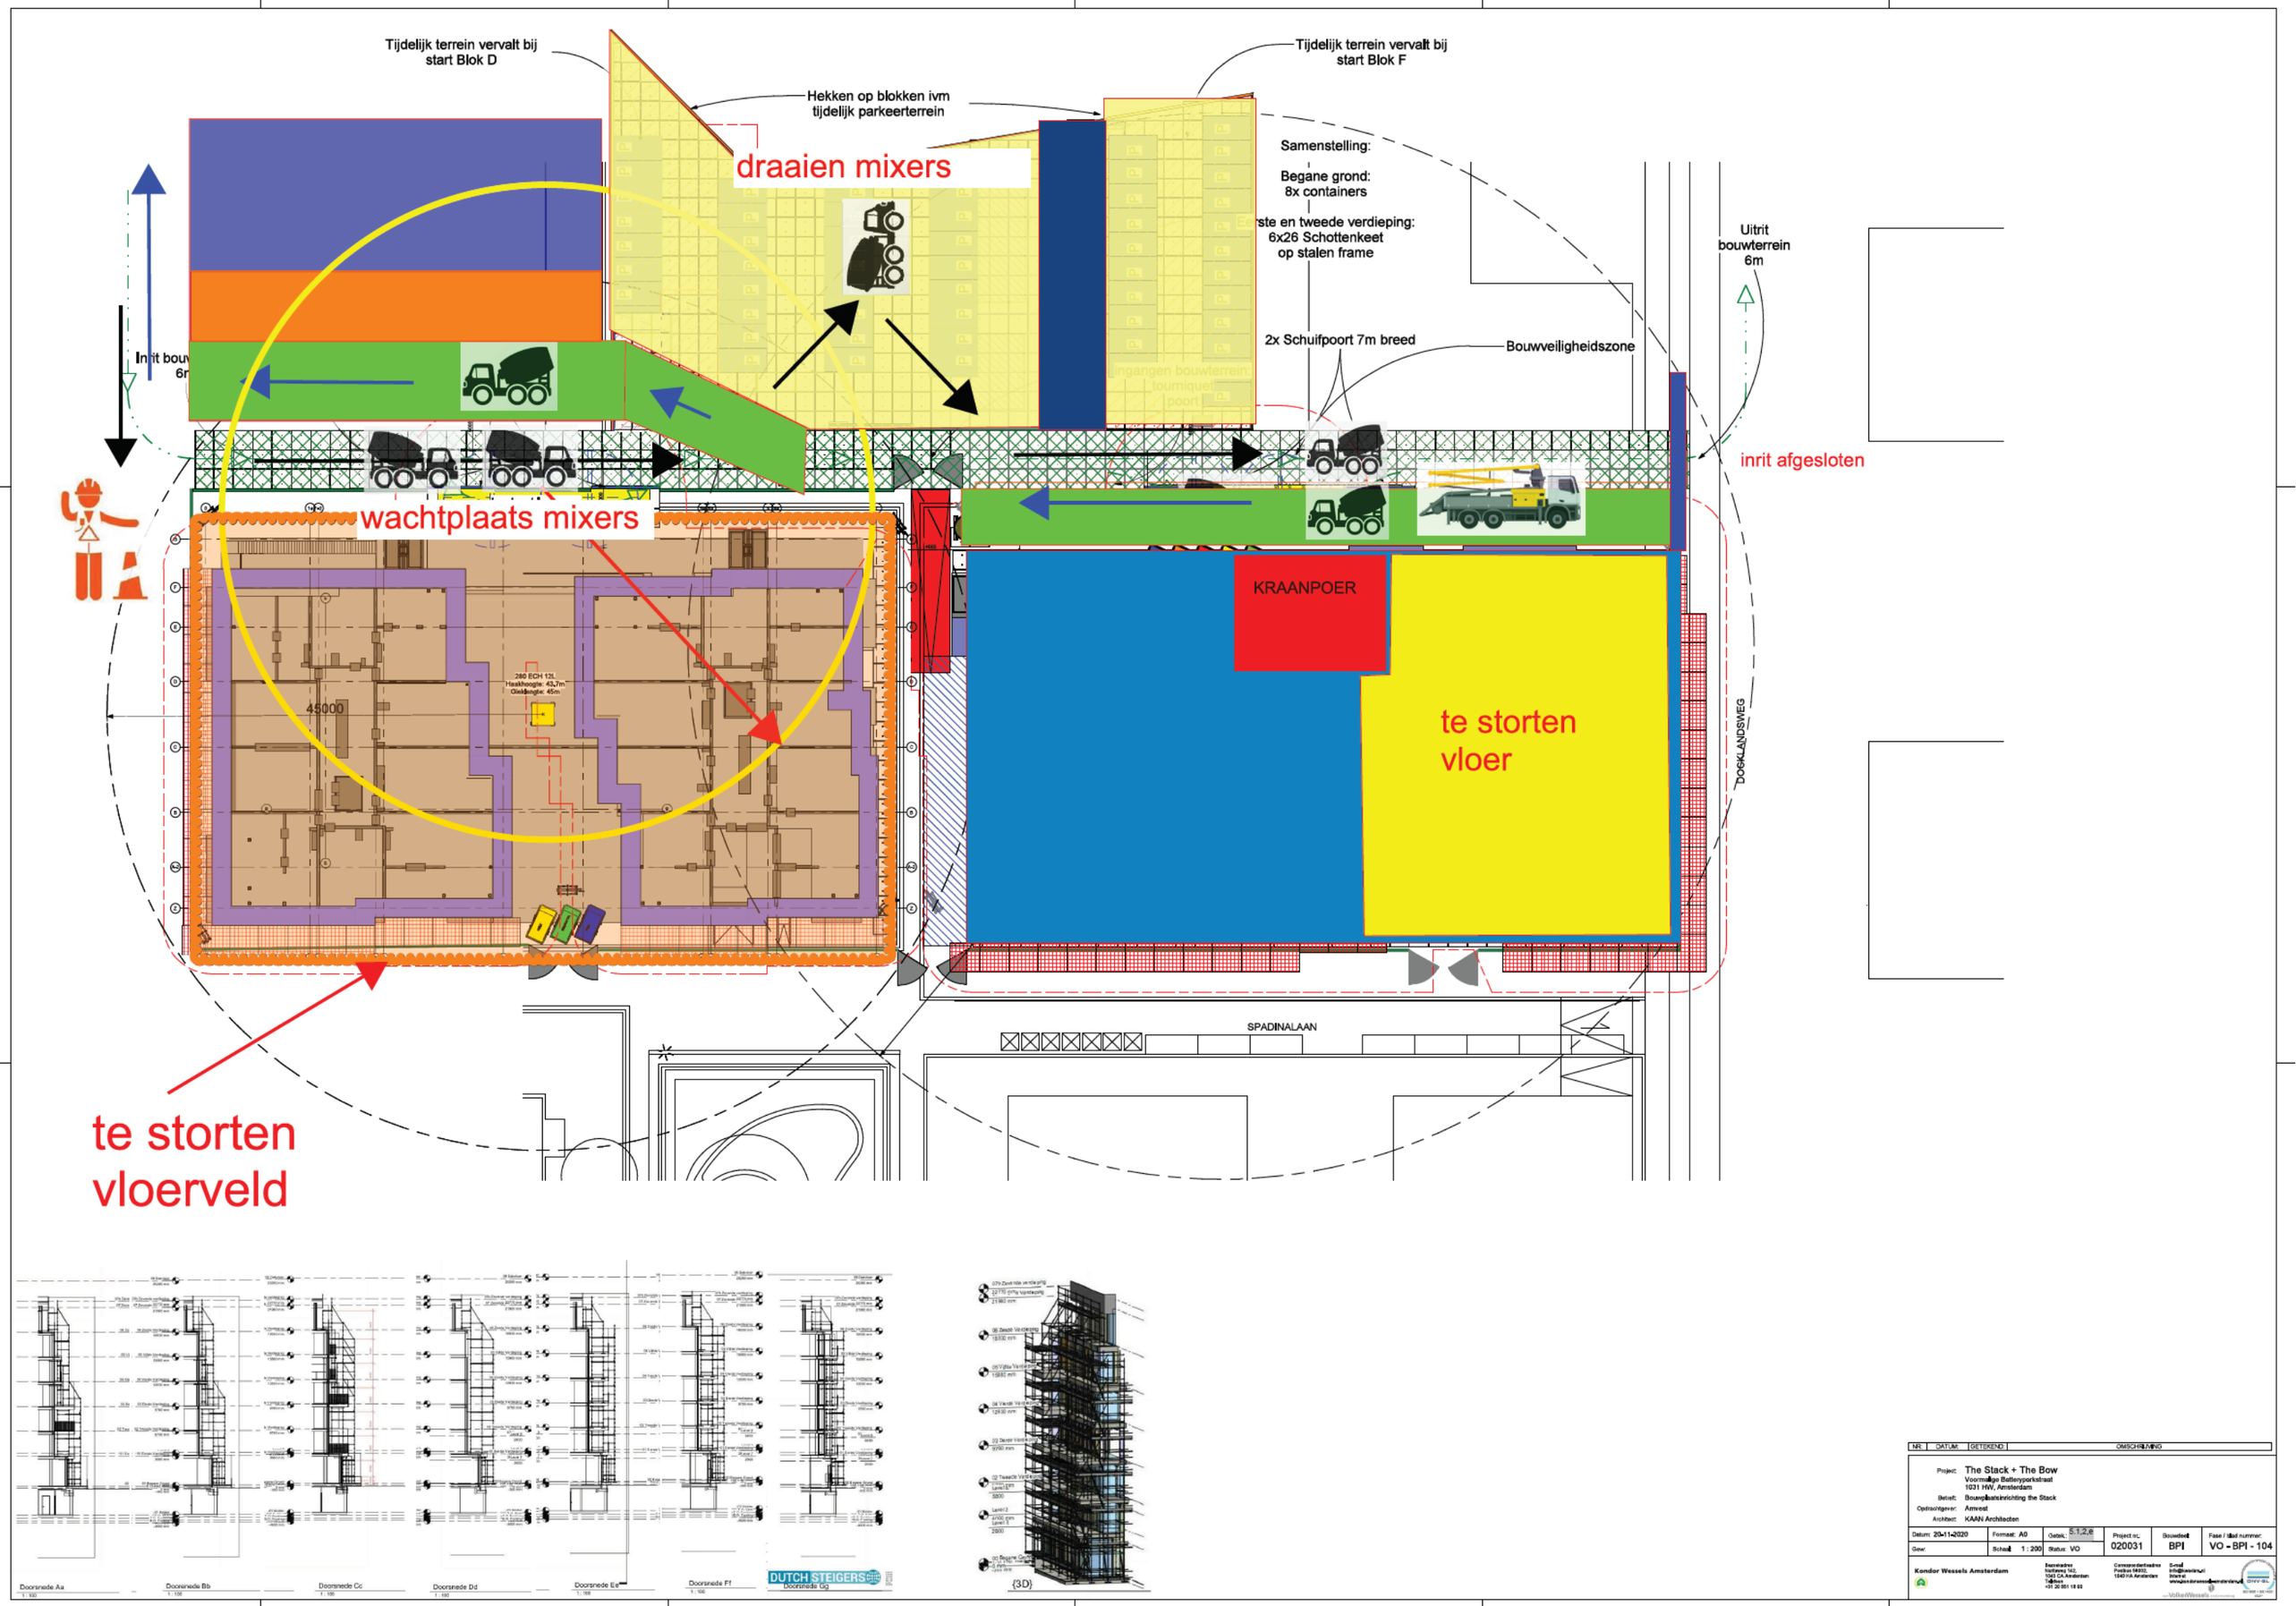

Tijdelijk terrein vervalt bij start Blok D
Hekken op blokken ivm tijdelijk parkeerterrein
Tijdelijk terrein vervalt bij start Blok F
draaien mixers
Samenstelling:
Begane grond: 8x containers
Eerste en tweede verdieping: 6x26 Schottenkeet op stalen frame
Uitrit bouwterrein 6m
2x Schuifpoort 7m breed
Bouwveiligheidszone
inrit afgesloten
wachtplaats mixers
KRAANPOER
te storten vloer
45000
DOCKLANDSWEG
SPADINALAAN
te storten vloerveld
Doorsnede Aa
Doorsnede Bb
Doorsnede Cc
Doorsnede Dd
Doorsnede Ee
Doorsnede Ff
Doorsnede Gg
DUTCH STEIGERS
{3D}
NR. DATUM GETEKEND OMSCHRIJVING
Project: The Stack + The Bow
Voormalige Batteryparkstraat
1031 HW, Amsterdam
Betreft: Bouwplaatsinrichting the Stack
Opdrachtgever: Amvest
Architect: KAAN Architecten
Datum: 20-11-2020
Formaat: A0
Getek.: S.1,2,e
Project nr.: 020031
Bouwdeel: BPI
Fase / Blad nummer: VO - BPI - 104
Gew:
Schaal: 1 : 200
Status: VO
Kondor Wessels Amsterdam