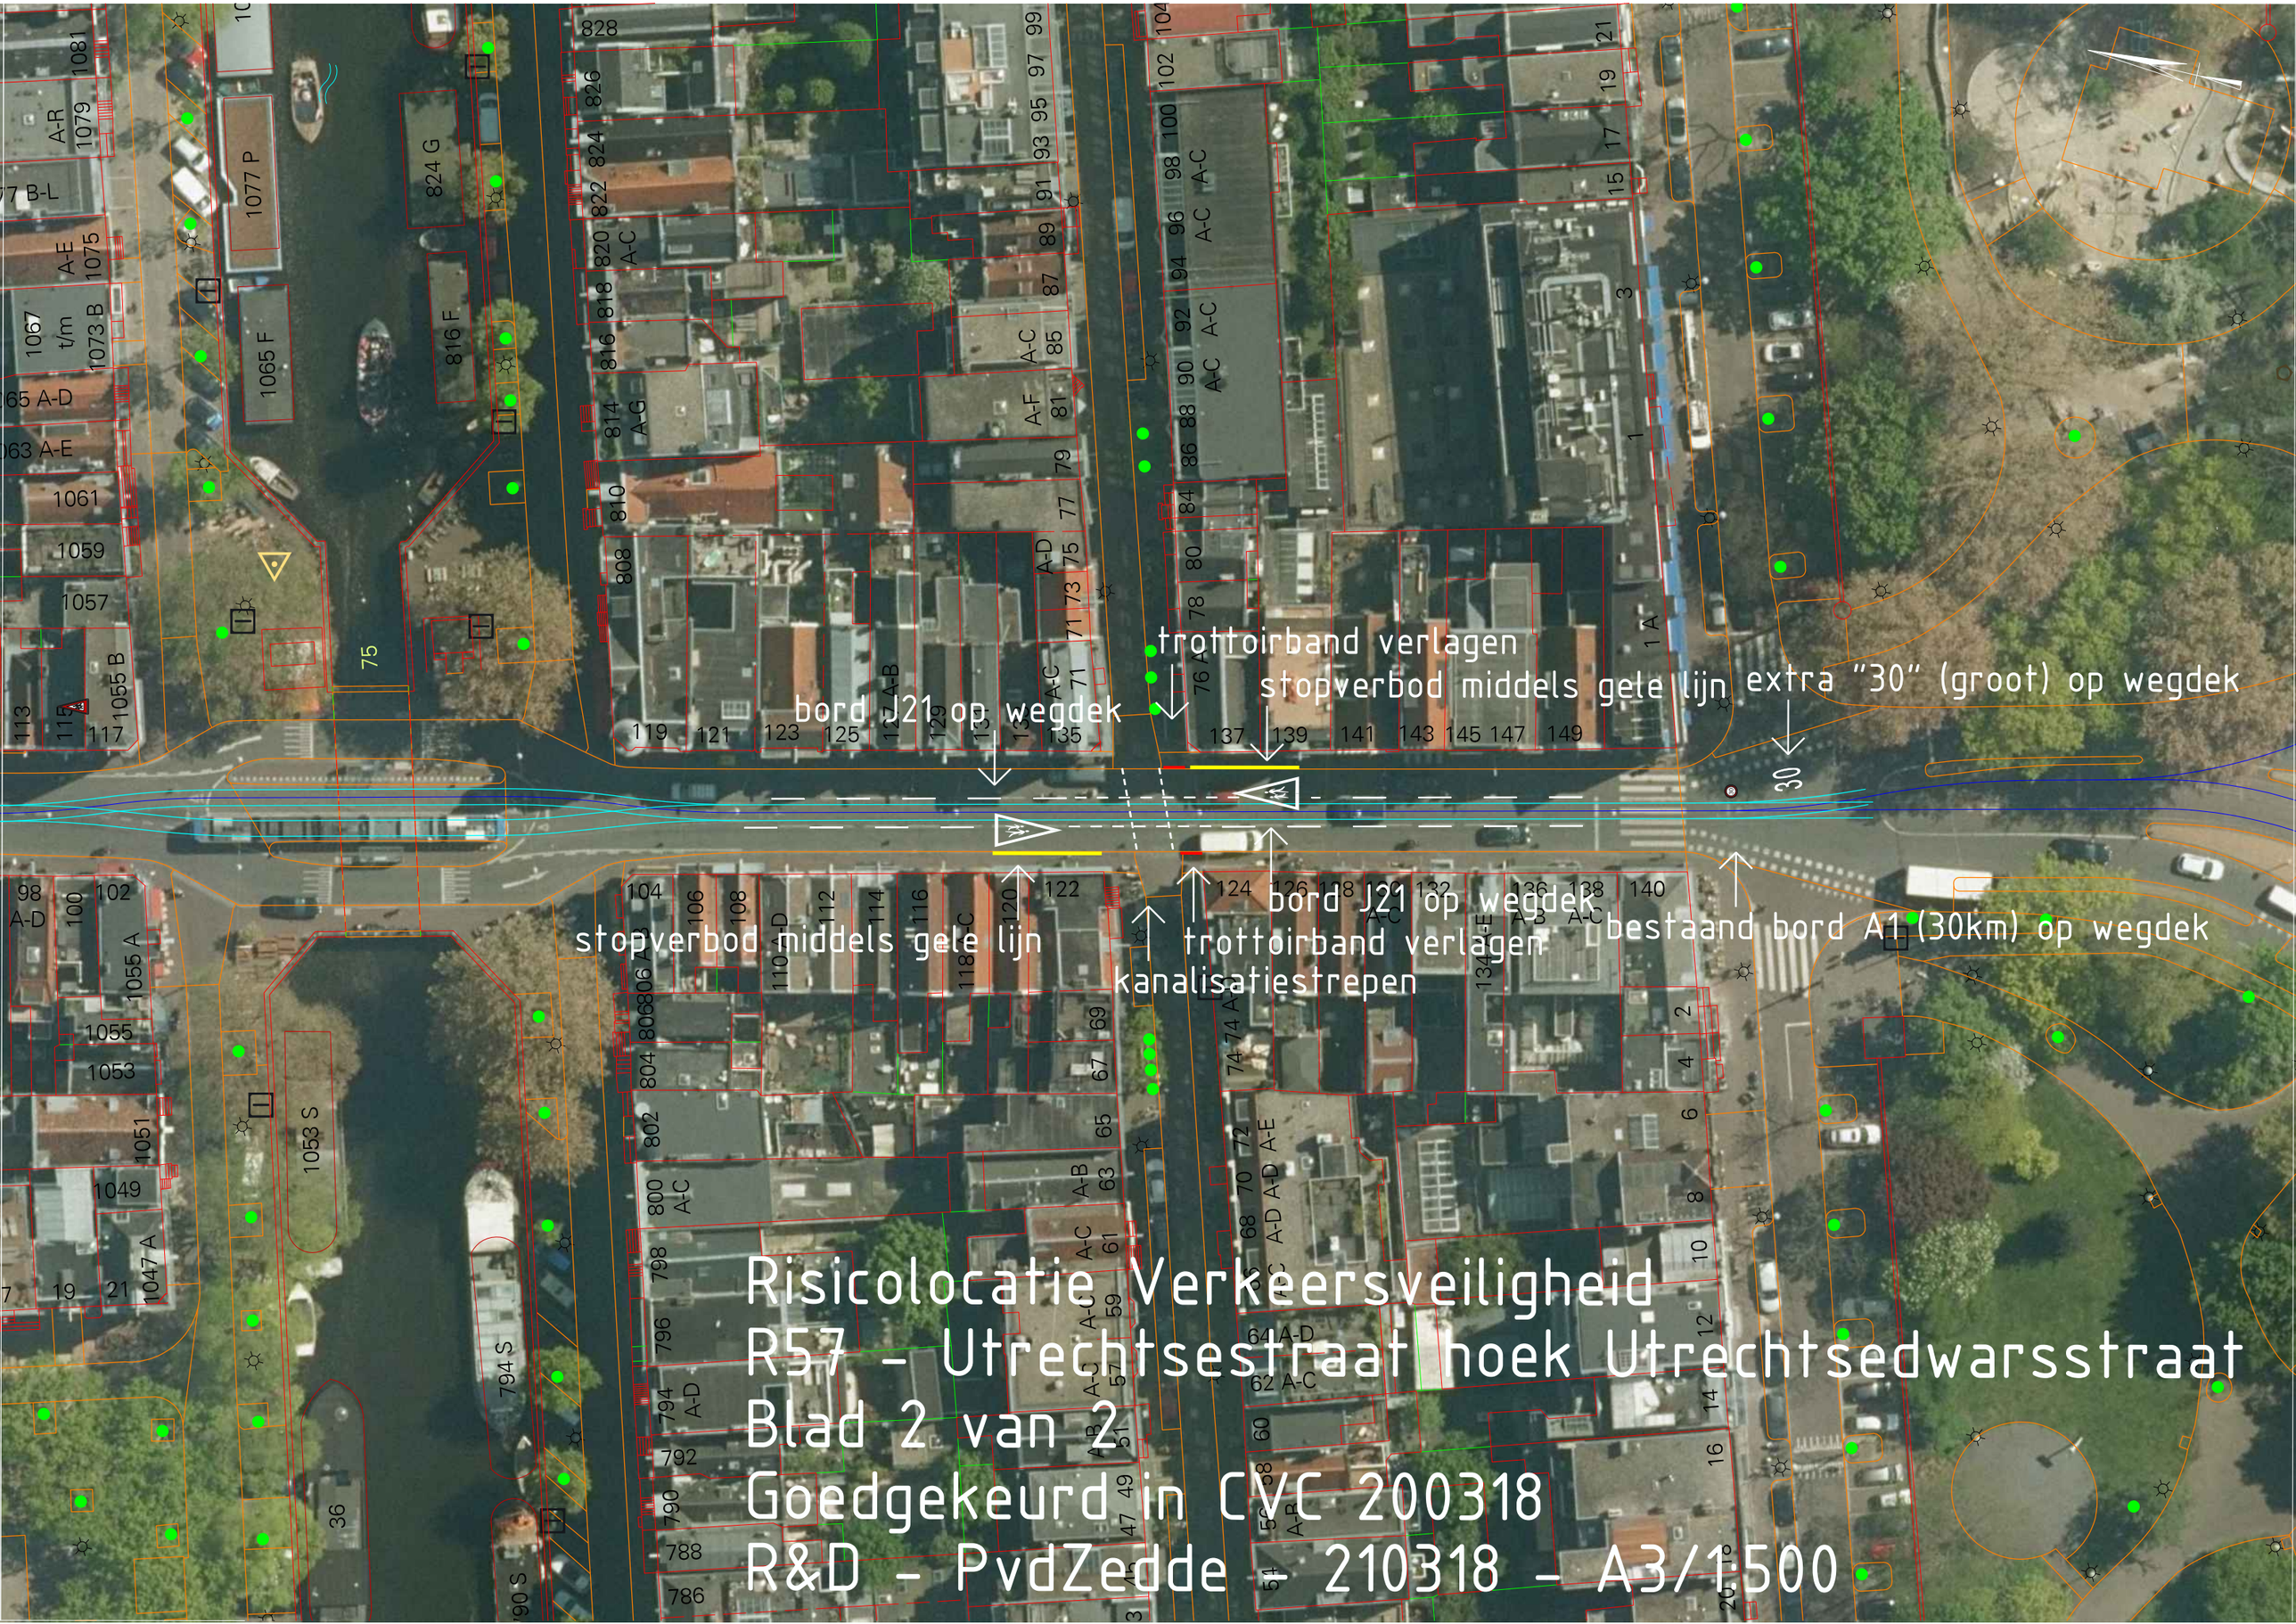

trottoirband verlagen
stopverbod middels gele lijn
bord J21 op wegdek
extra "30" (groot) op wegdek
stopverbod middels gele lijn
bord J21 op wegdek
trottoirband verlagen
kanalisatiestrepen
bestaand bord A1 (30km) op wegdek
Risicolocatie Verkeersveiligheid
R57 - Utrechtsestraat hoek Utrechtsedwarsstraat
Blad 2 van 2
Goedgekeurd in CVC 200318
R&D - PvdZedde - 210318 - A3/1:500