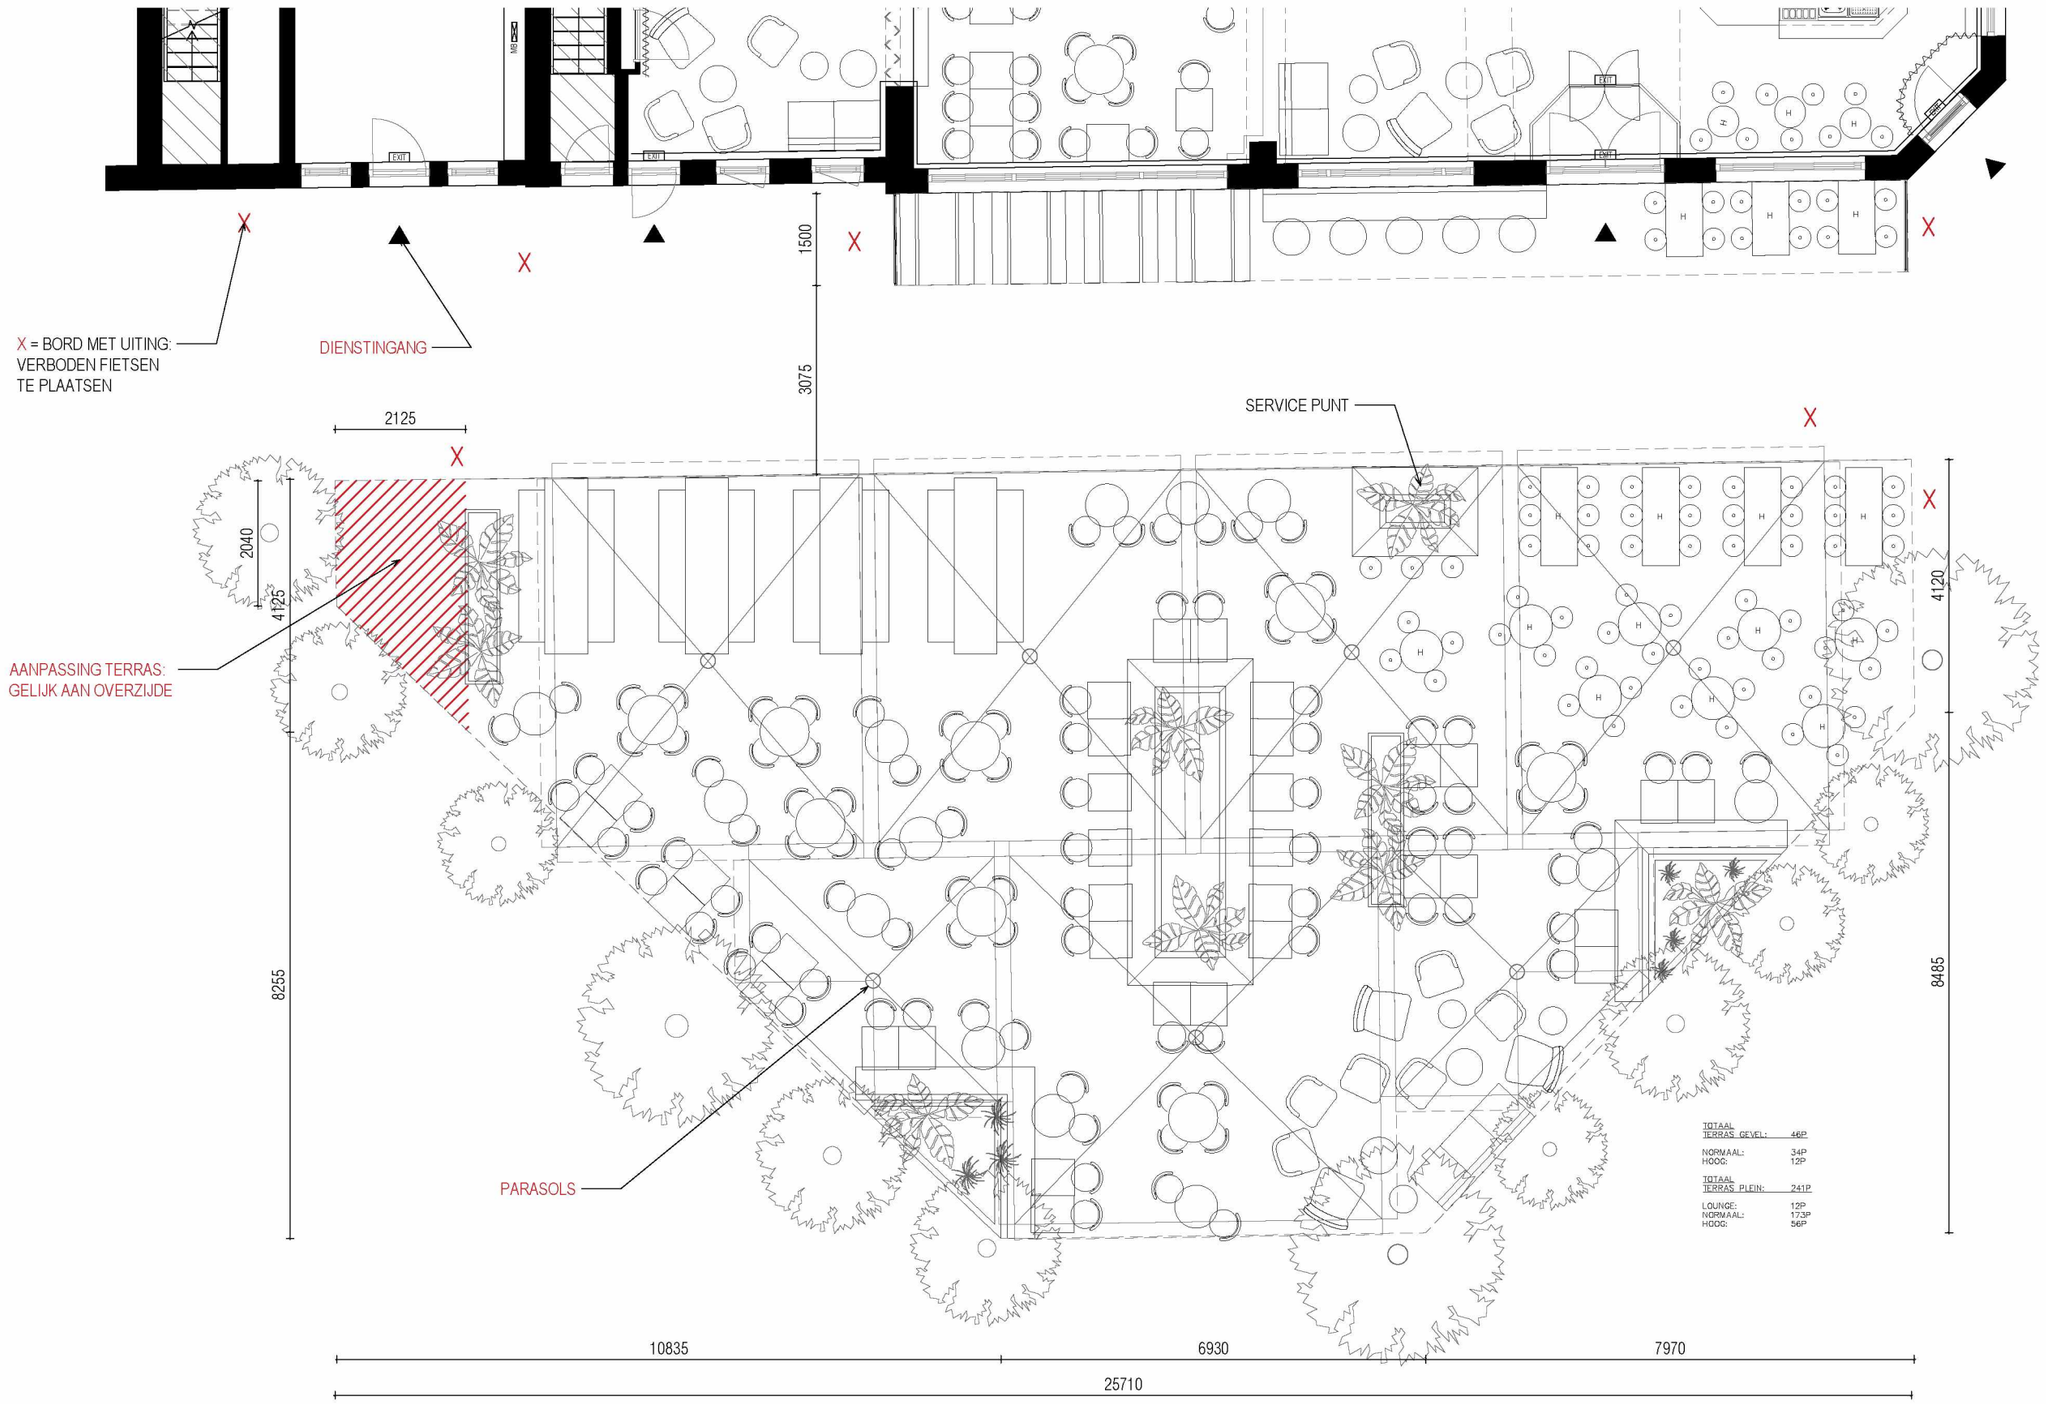


01 / 100 PLATTEGROND - TERRAS
1:100

TERRAS PLATTEGROND

PROJECT	KARAVAAN
PROJECT NR.	P 188
OPDRACHTGEVER/ SITE ADRES	3WO
FASE	DO
G E T	MvW
AFM.	A3
SCHAAL 1:100	KWAKERSPLEIN

700

DATUM	29.08.2019
WIJZ.	DATUM
A	

ALLEEN VOOR INFORMATIE – NIET TE BOUWEN
Alle maten in het werk te controleren!
Alle rechten op teksten, afbeeldingen, foto's en overigen op deze tekening, zijn voorbehouden aan Studio Modijefsky. Het is niet toegestaan om dit materiaal te verkopen of kopieren zonder toestemming vooraf.

STUDIO MODIJEFSKY
www.studiomodijefsky.nl
0031 20 737 26 88