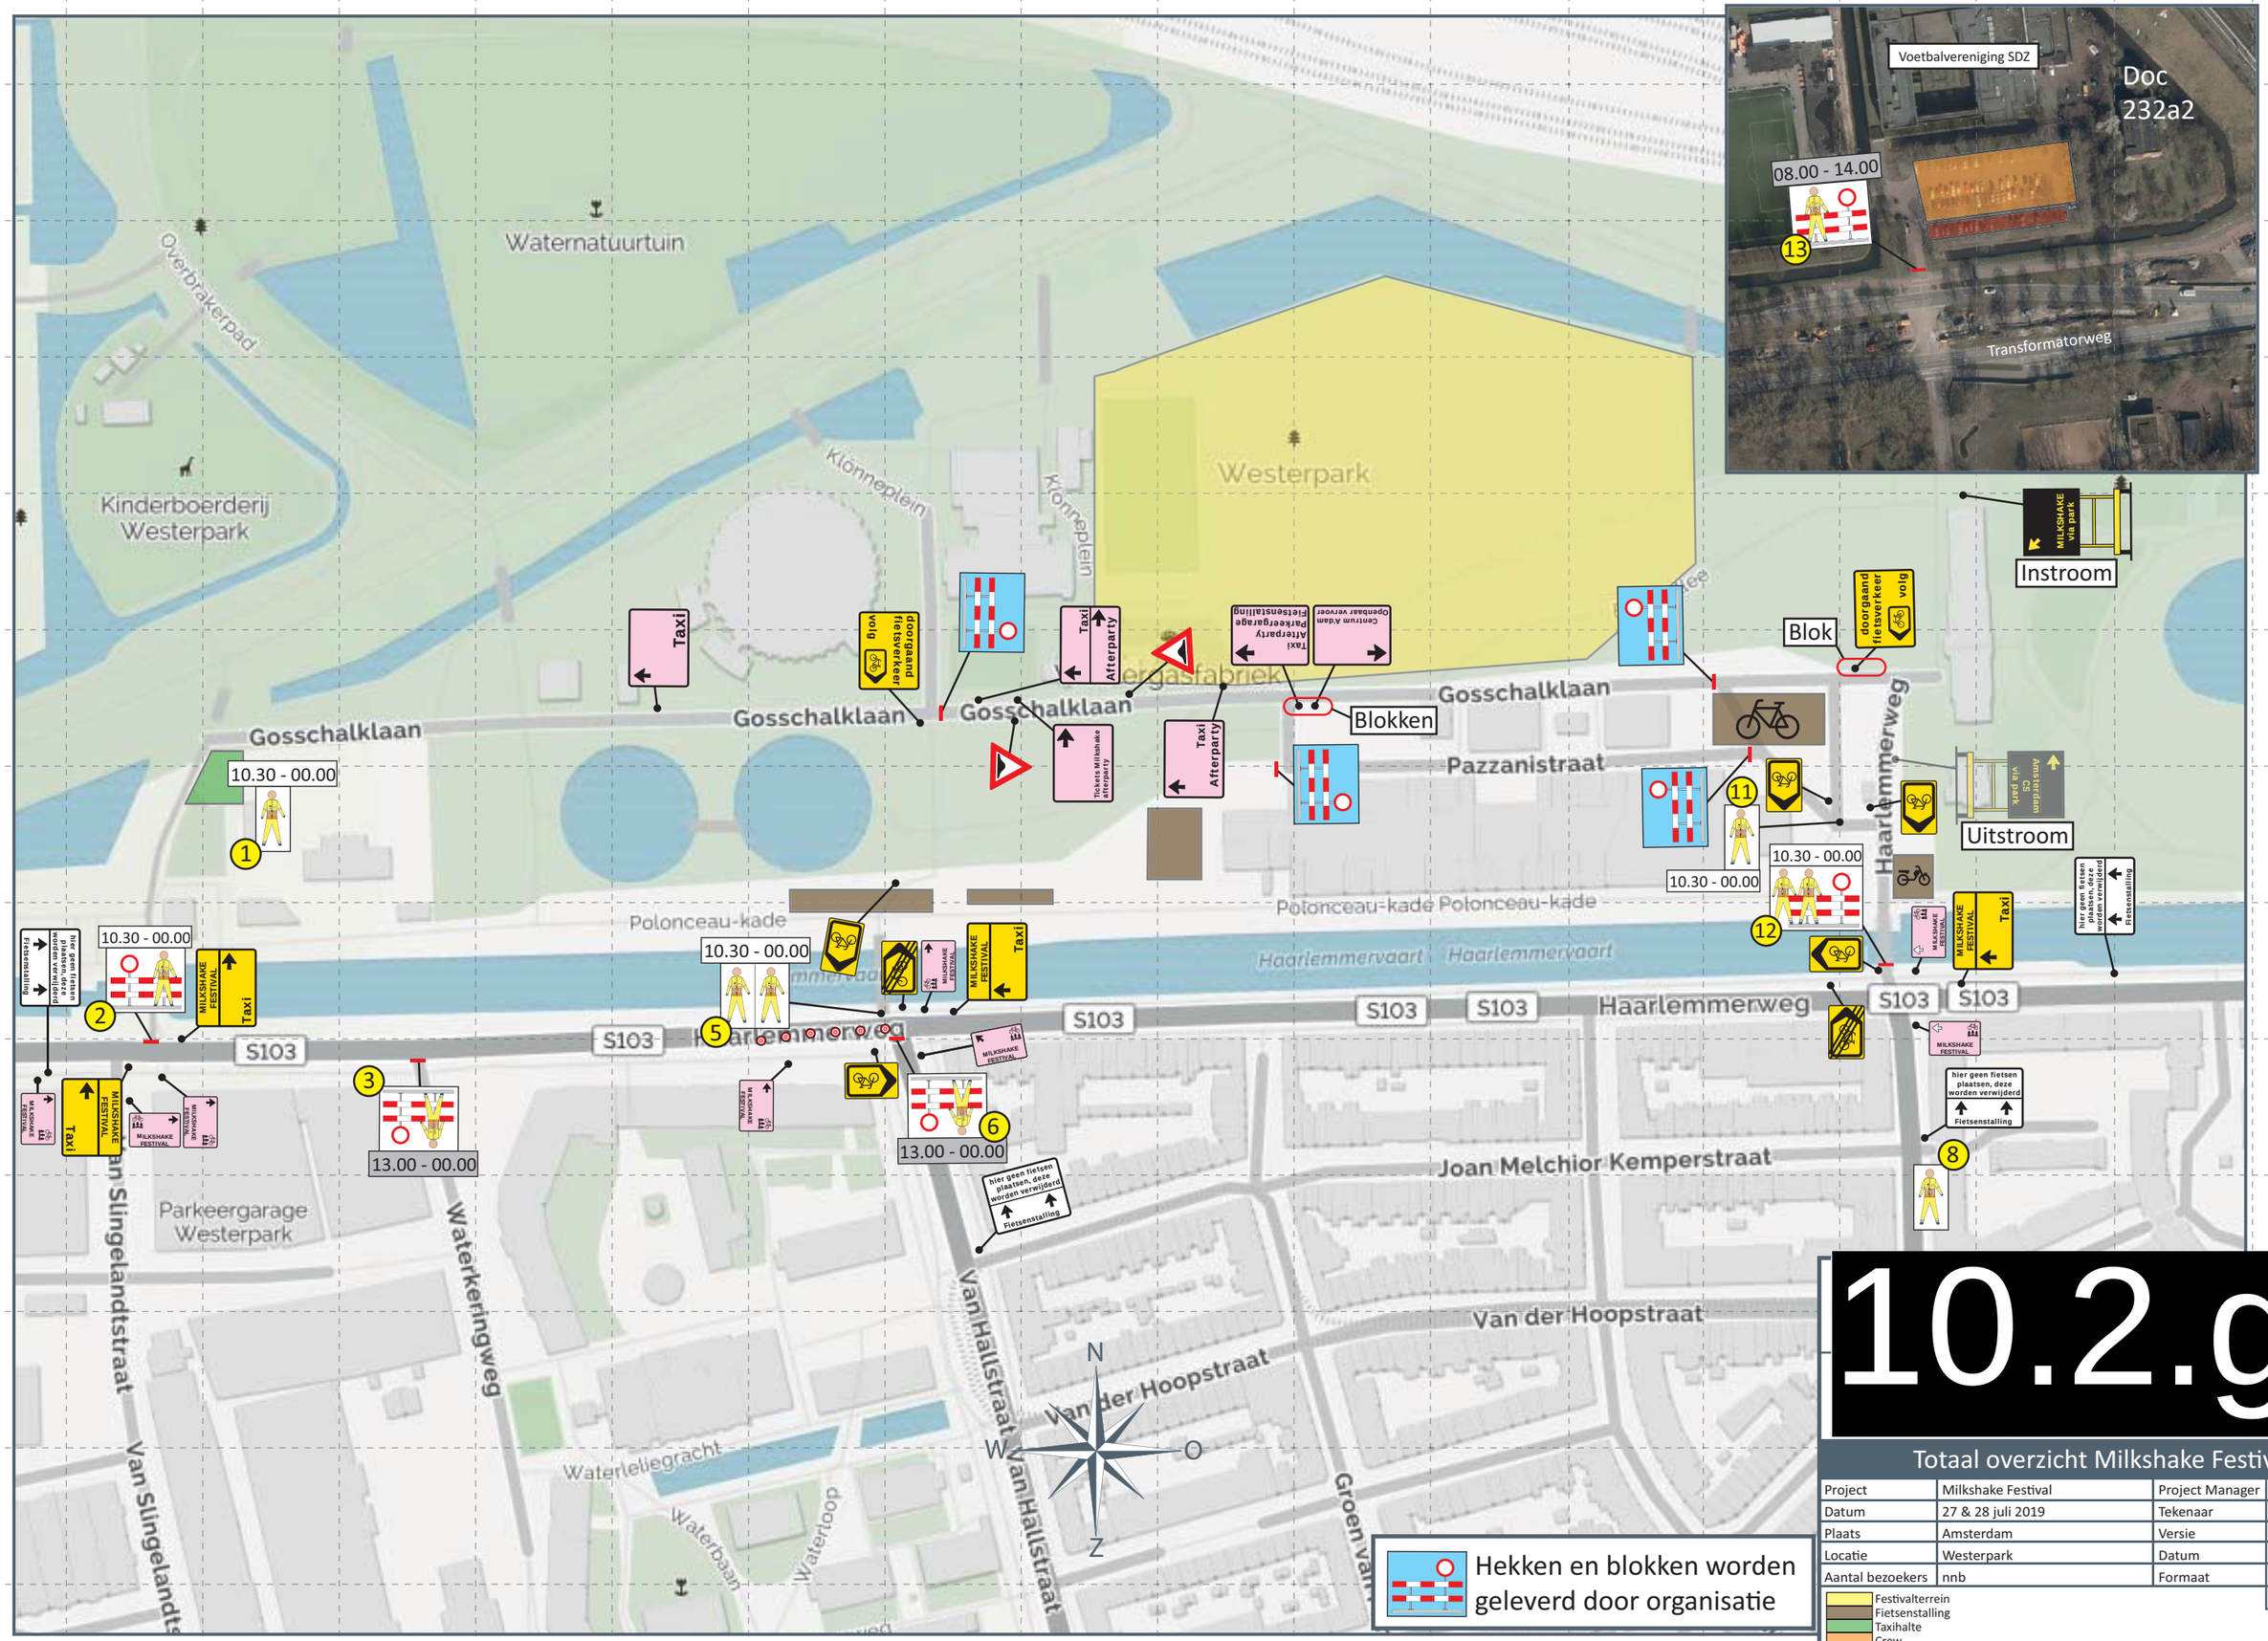


10.2.g

Totaal overzicht Milkshake Festival

Project	Milkshake Festival	Project Manager	A. vd Molen
Datum	27 & 28 juli 2019	Tekenaar	O. Baars
Plaats	Amsterdam	Versie	2 (concept)
Locatie	Westerpark	Datum	20-03-2019
Aantal bezoekers	nnb	Formaat	A3

Festivalterrein
Fietsenstalling
Taxihalte
Crew
Bewoners
Draaipijl

Revisie	BHVR

Kaart 1

10.2.g

Parkeerverwijzingen

Project	Milkshake Festival	Project Manager	A. vd Molen
Datum	27 & 28 juli 2019	Tekenaar	O. Baars
Plaats	Amsterdam	Versie	2 (concept)
Locatie	Westerpark	Datum	20-03-2019
Aantal bezoekers	nnb	Formaat	A3

Festivalterrein
Fietsenstalling
Taxihalte
Parking bezoekers
Draaipijl

Revisie	BHVR
	Kaart 2

Einde tunnelbak

Begin tunnelbak

P1

Parkeer-terrein

MILKSHAKE FESTIVAL

Sluis Haarlemmervaart


Waterleliegracht

Spaarndammerplantsoen

Domela Nieuwenhuis park

Sloterdijk

WEST

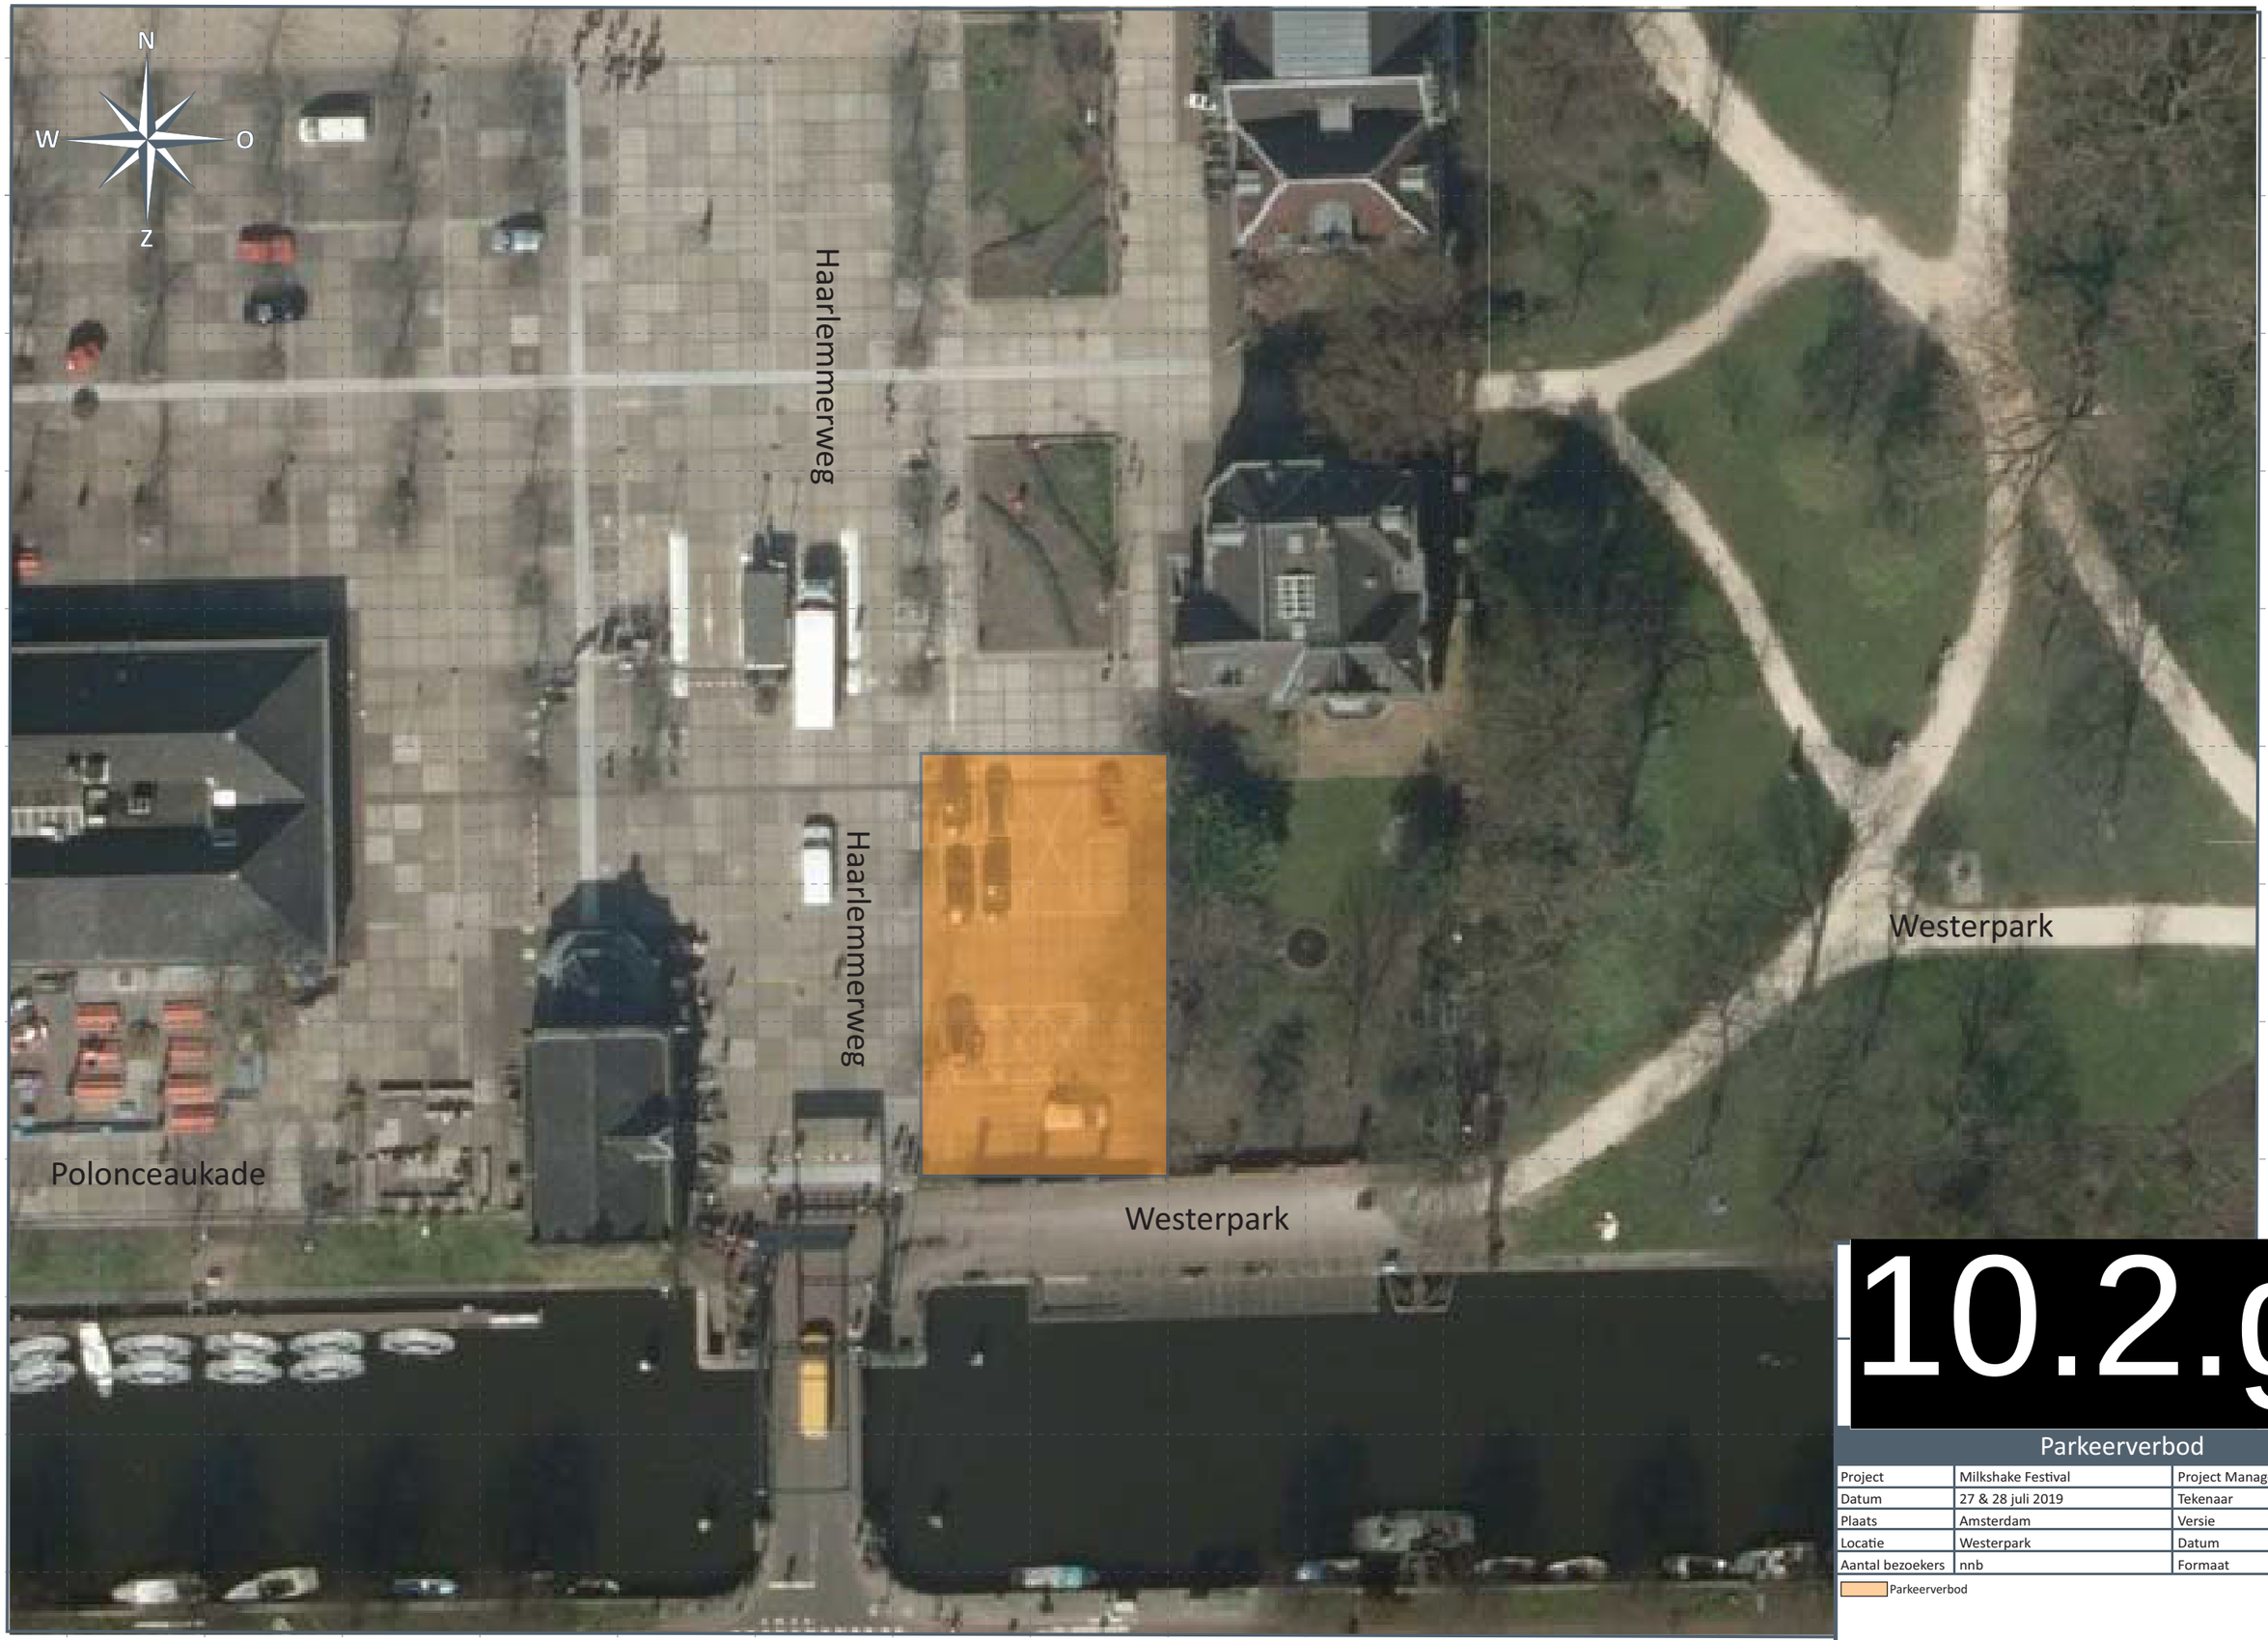

10.2.g


Parkeerverbod

Project	Milkshake Festival	Project Manager	A. vd Molen
Datum	27 & 28 juli 2019	Tekenaar	O. Baars
Plaats	Amsterdam	Versie	2 (concept)
Locatie	Westerpark	Datum	20-03-2019
Aantal bezoekers	nnb	Formaat	A3

Parkeerverbod

Revisie | BHVR

Kaart A

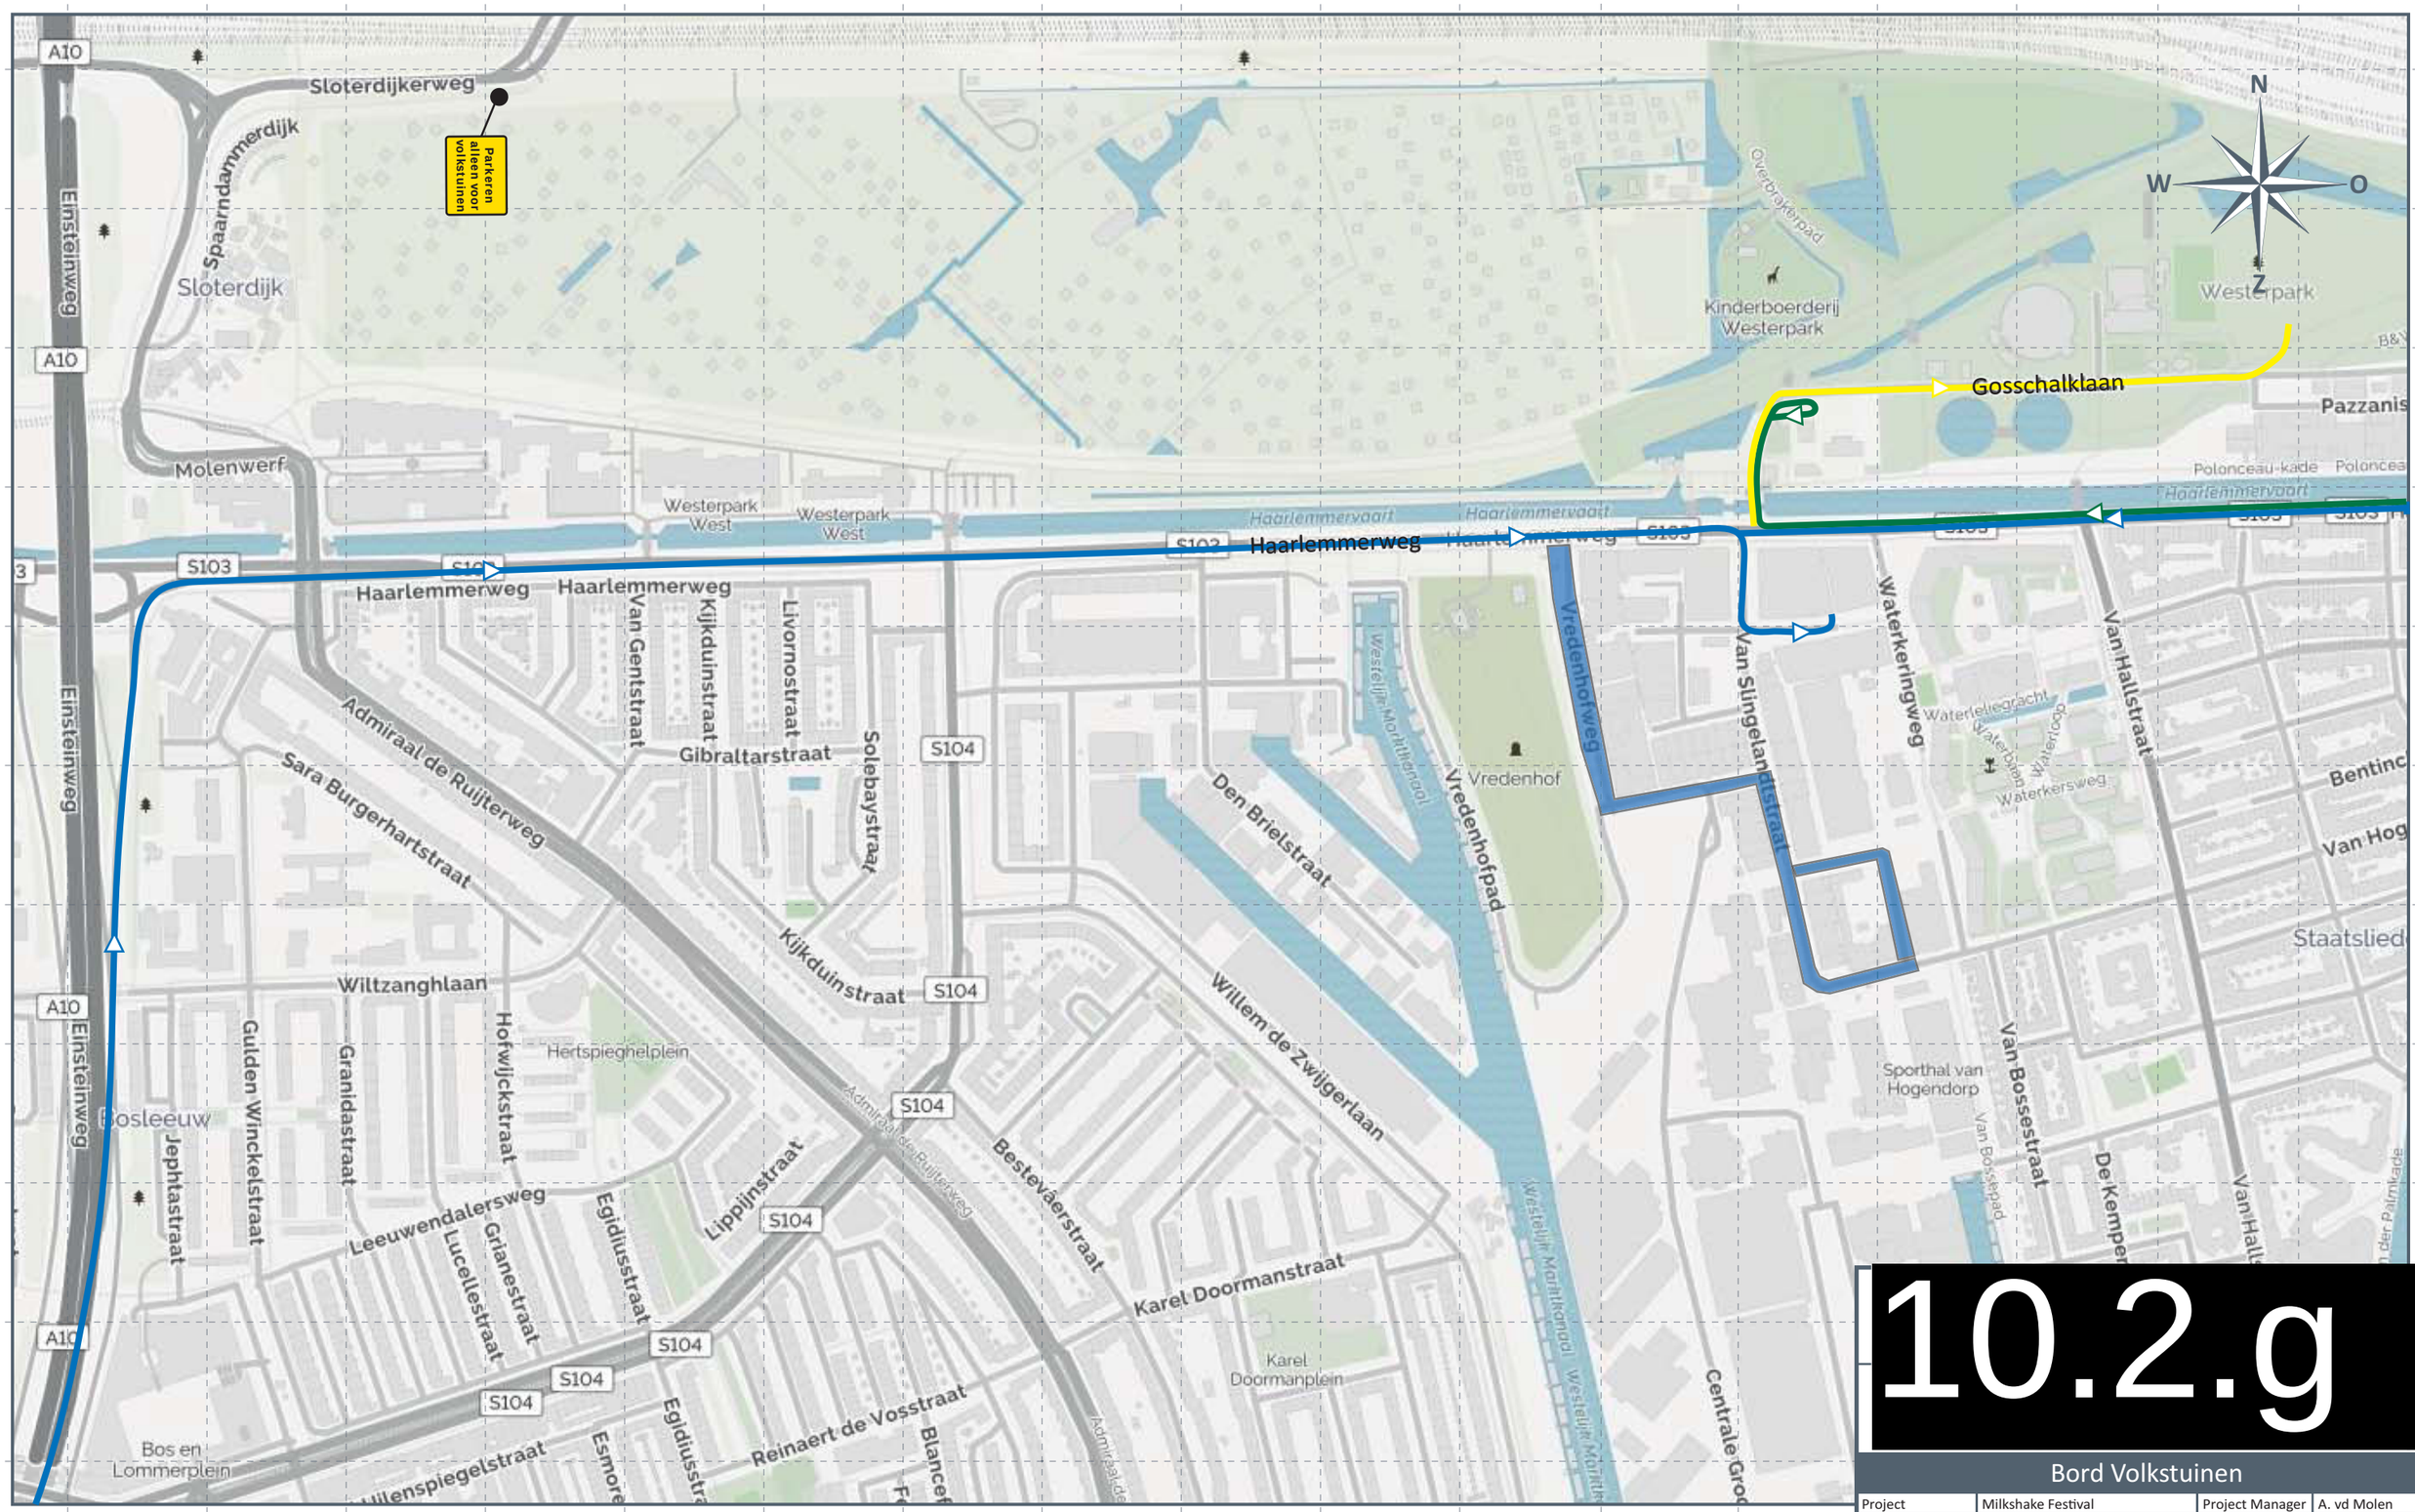

10.2.g


Bord Volkstuinen

Project	Milkshake Festival	Project Manager	A. vd Molen
Datum	27 & 28 juli 2019	Tekenaar	O. Baars
Plaats	Amsterdam	Versie	2 (concept)
Locatie	Westerpark	Datum	20-03-2019
Aantal bezoekers	nnb	Formaat	A3

Festival terrein
Parkeerplaats Bezoekers
Taxi

Bezoekers
Taxi
Voetgangers

Revisie	BHVR
Kaart	B

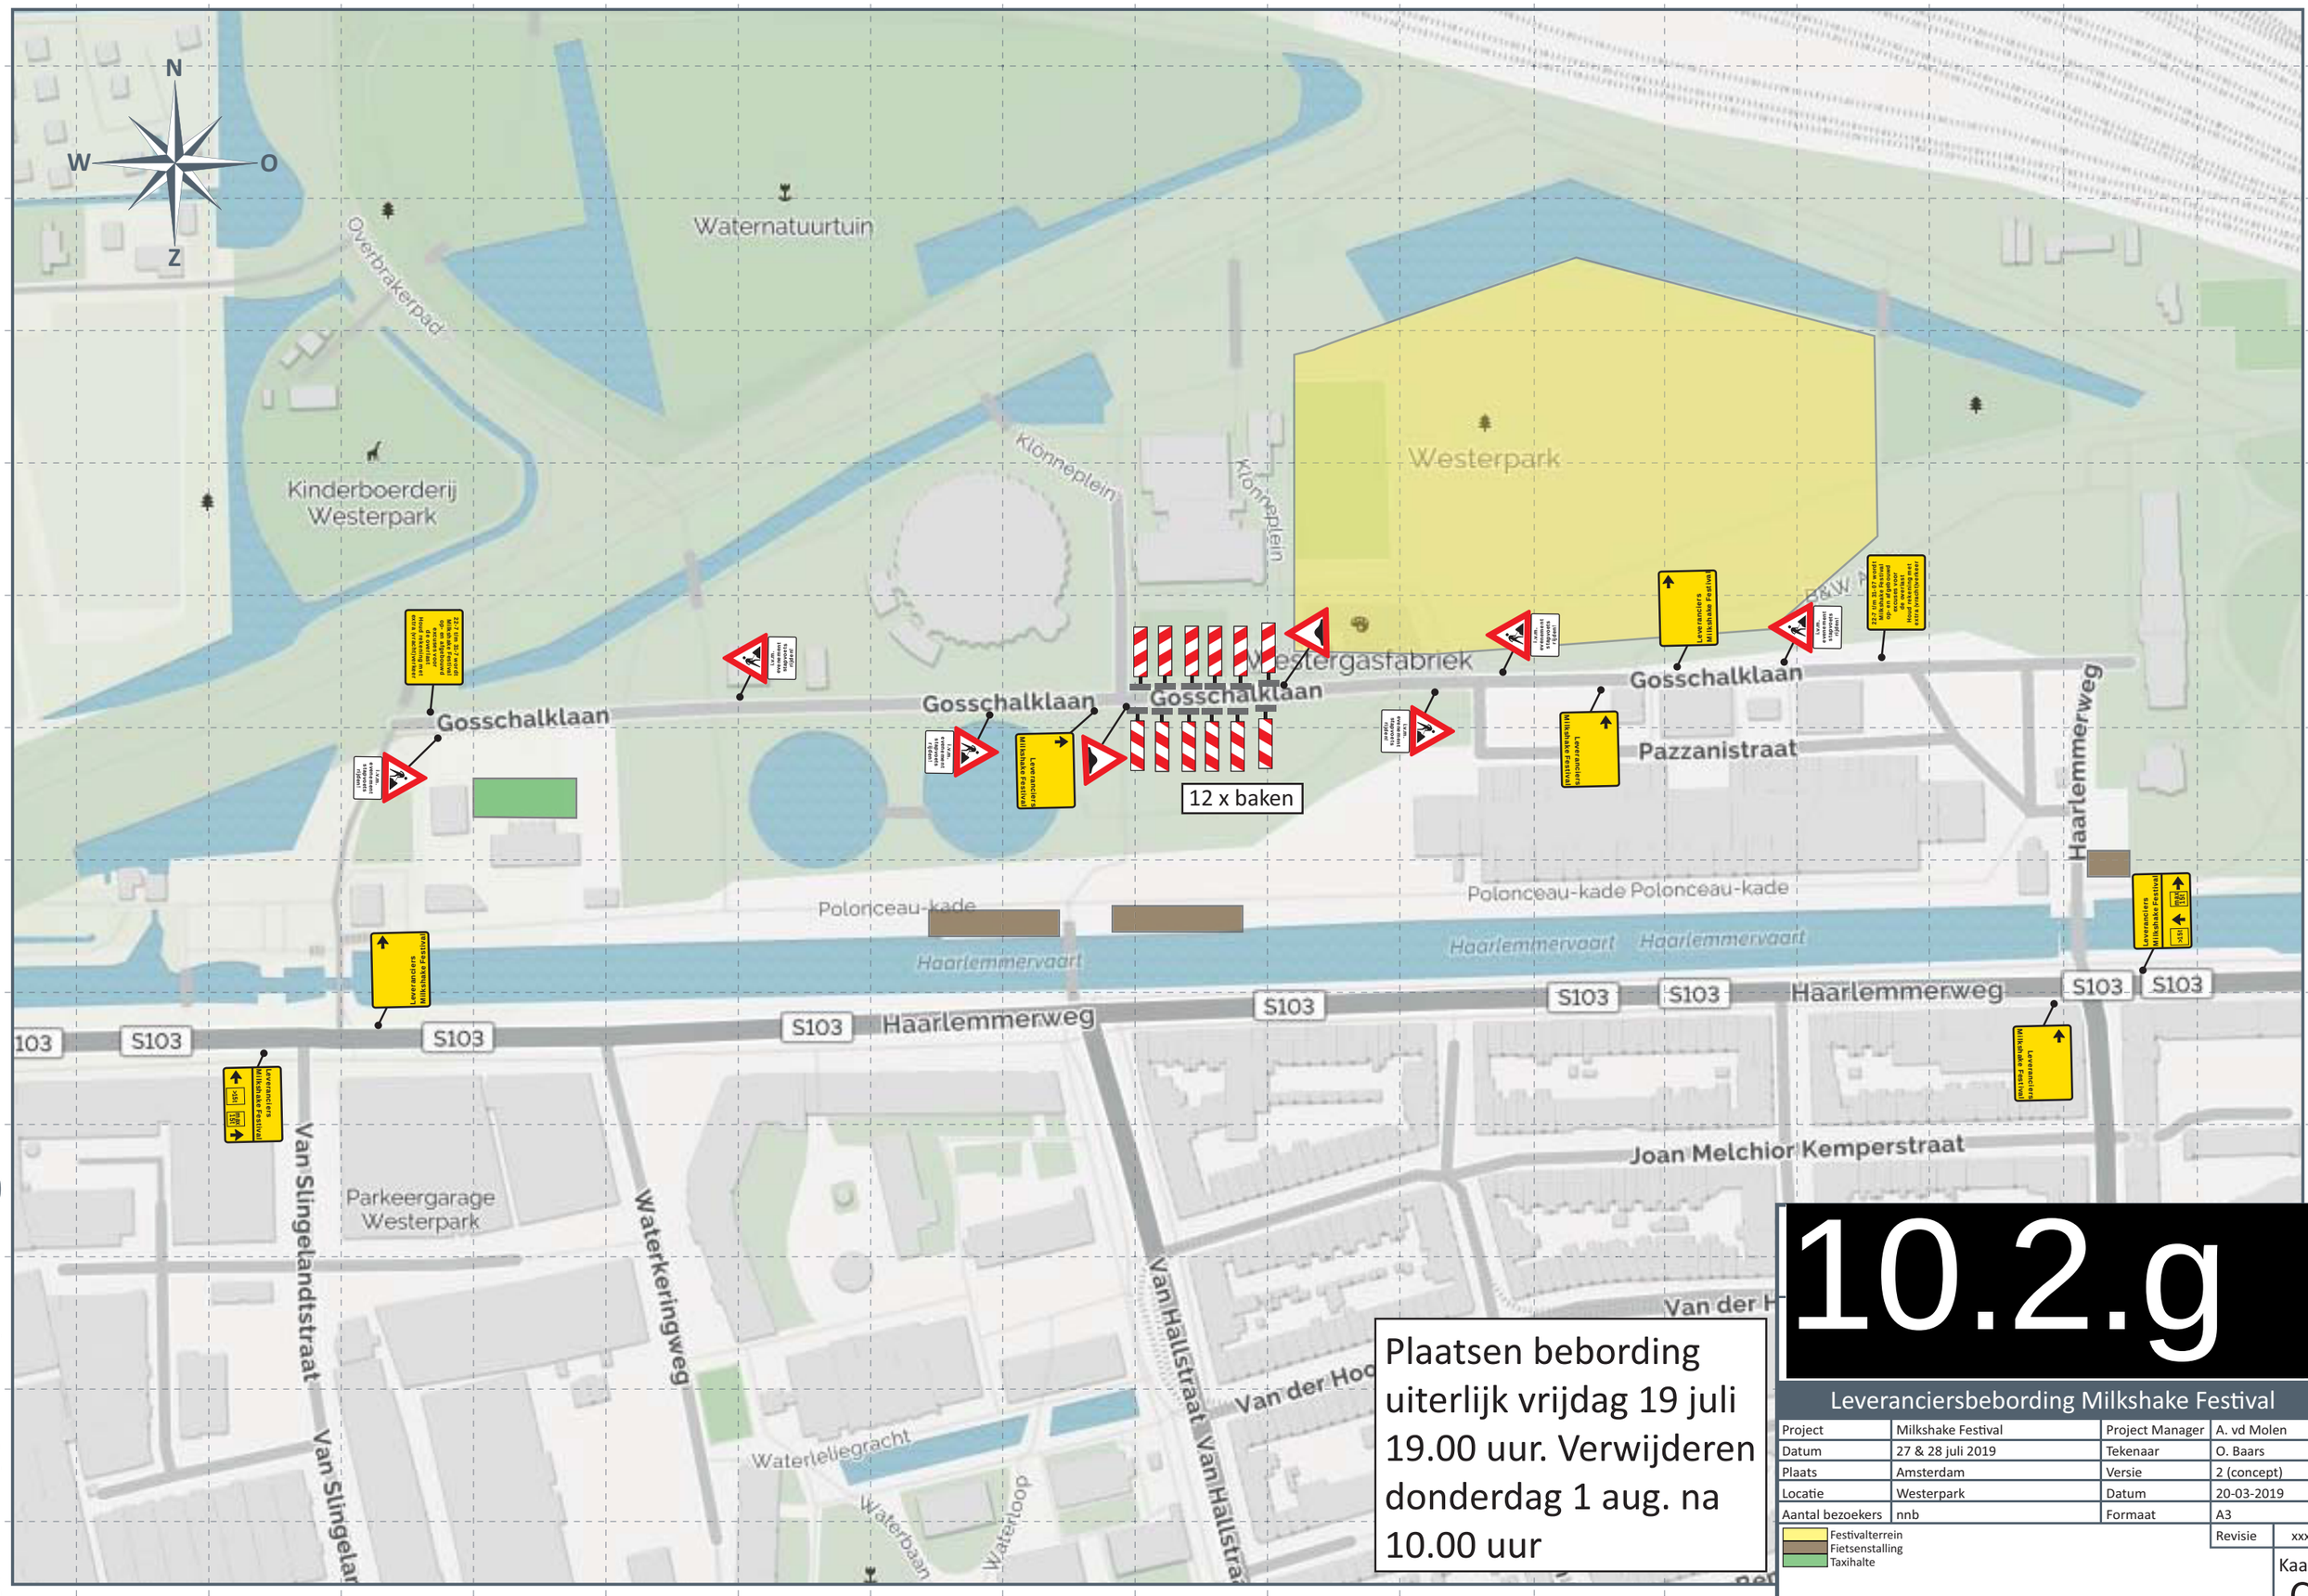
N
W
O
Z
Waternatuurtuin
Overbrakerpad
Kinderboerderij Westerpark
Klonneplein
Klonneplein
Westerpark
Westergasfabriek
Gosschalklaan
Gosschalklaan
Gosschalklaan
Gosschalklaan
Pazzanistraat
12 x baken
Leveranciers Milkshake Festival
Haarlemmerweg
Haarlemmerweg
Haarlemmerweg