


ALLE ANKERS ϕ 30 - VLGS. TEK. V023 BF/87/2017 (LEVERING DERDEN)
T.B.V. HOEKMAST - ANKERMAL VLGS. TEK. V 3503/75/2009 (BESTAAND)

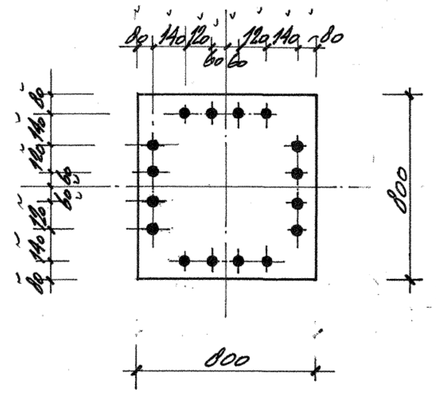


MAATVOERING ANKERS

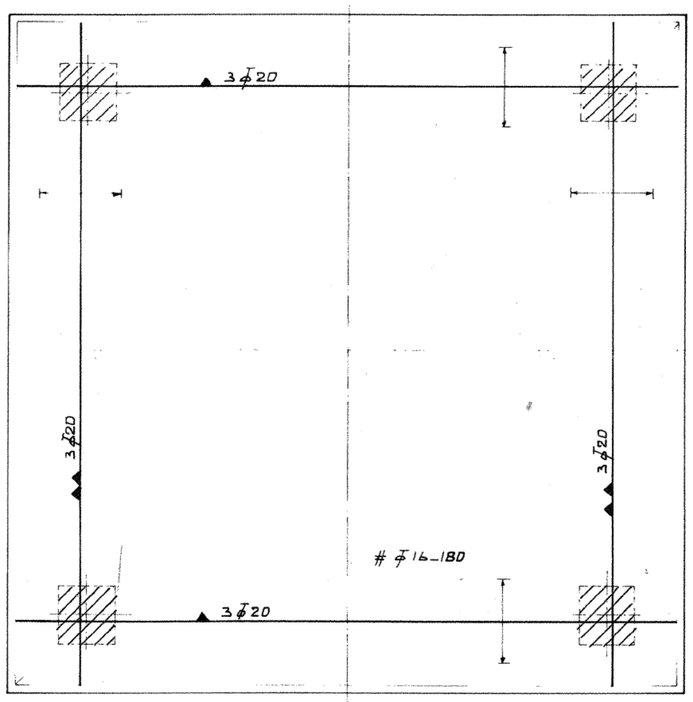

ONDERWAPENING
3000

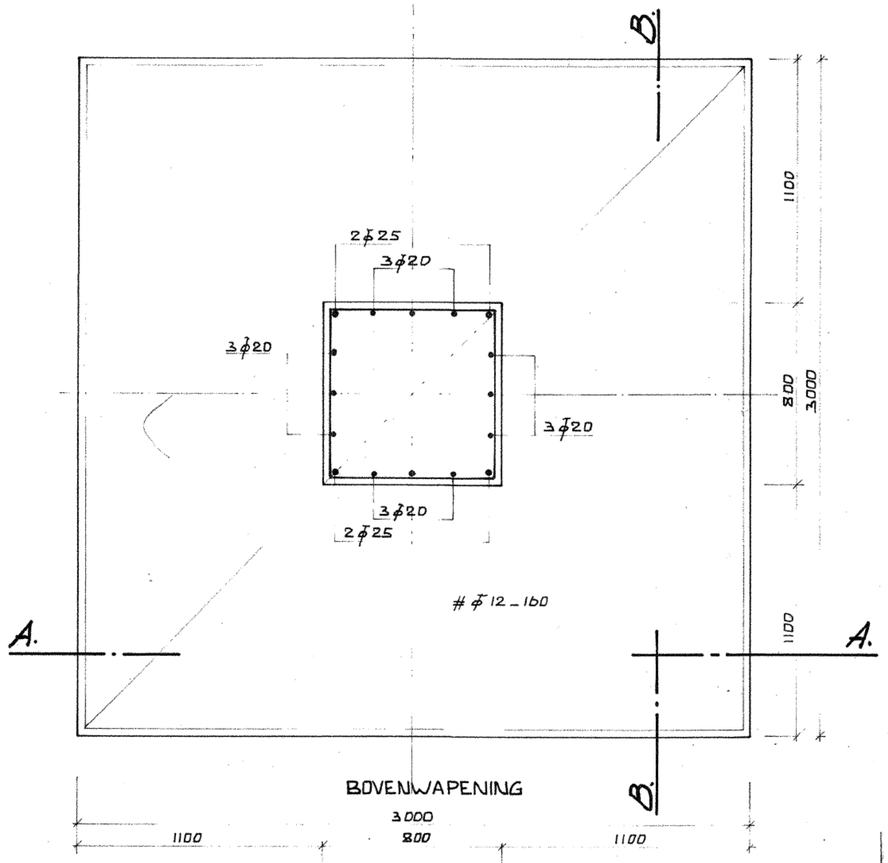

BOVENWAPENING

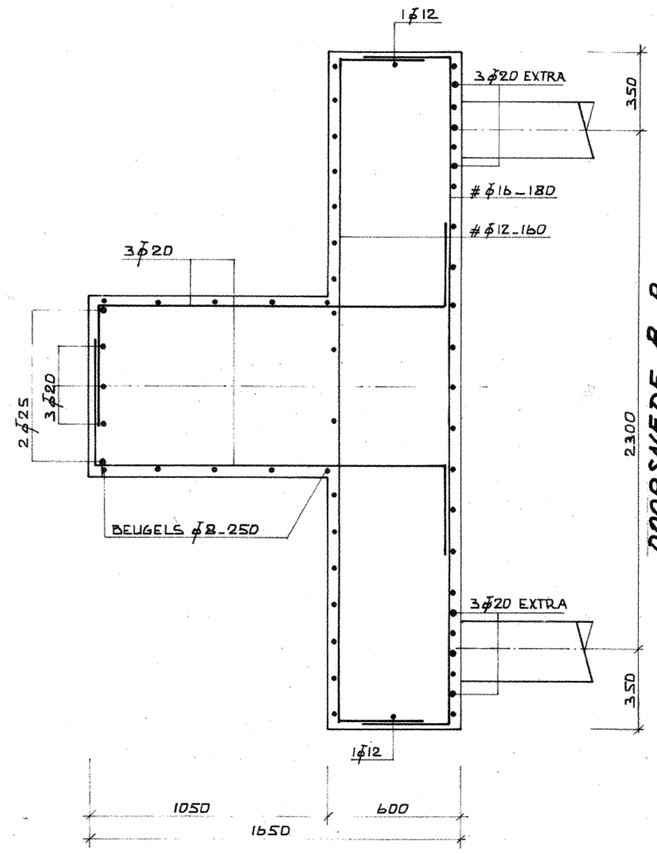


DOORSNEDE B-B.

PLAATWAPENING

WAPENING OPSTORTING.

FUNDERING TYPE A (HOEKMAST)
1x UITVOEREN.

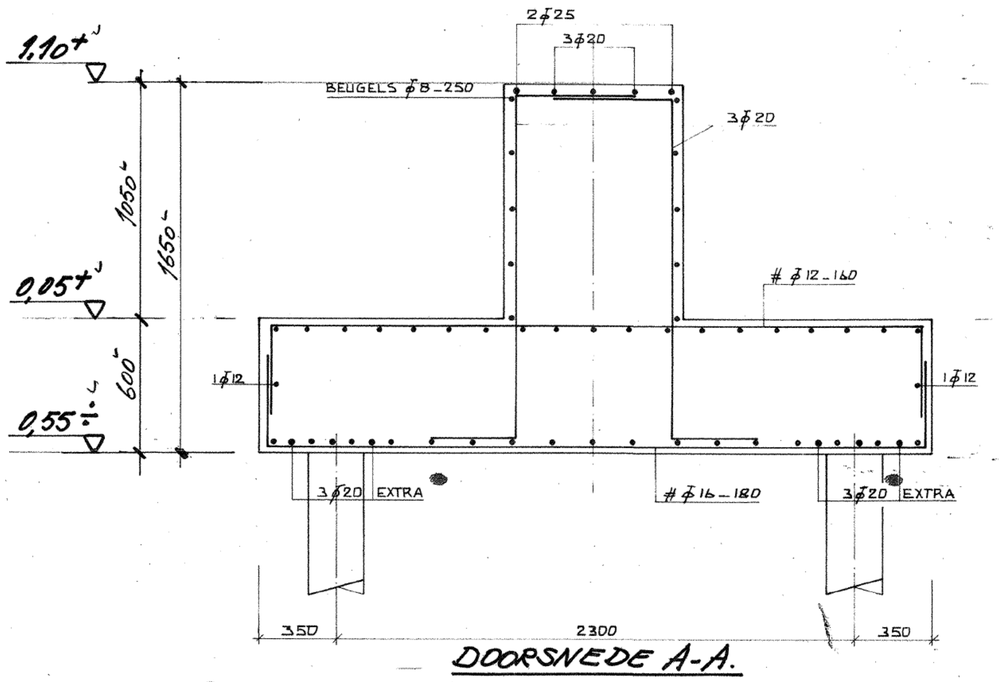

DOORSNEDE A-A.

NOOT:

PEILMATEN IN M. T.O.V. N.A.P.
MATEN IN MM.
BETONKWALITEIT: B22^5 KLASSE : 1
CEMENTSOORT : H.O.C. KLASSE : A
KORRELVERDELING VAN DE ZEEFKROMME TUSSEN DE GRENSLIJNEN A.EN B.
NOMINALE KORREL : D = 31,5 MM
CONSISTENTIEGEBIED: 2
MIN. CEMENTHOEVEELHEID 320 KG/M^3
STAALSOORT : ϕ FeB 400HWL
OPMERKINGEN:

WERKVLOEREN DIK. 50 MM

VEREISTE MIN. KUBUSDRUKSTERKTE $\bar{x}3$ BIJ ONTKISTEN VAN DE DRAGENDE BEKISTING: $\bar{x}3$ = 23,5 N/MM^2

BETONDEKKING OP DE BUITENSTE WAPENING IN MM

CONSTRUCTIE DEEL	DROOG MILIEU		VOCHTIG MILIEU		AGRESSIEF MILIEU	
	te controleren	niet te controleren	te controleren	niet te controleren	te controleren	niet te controleren
VLOEREN	15	20	25	30	30	35
WANDEN	15	20	25	30	30	35
BALKEN	25	30	30	35	35	40
KOLOMMEN	30	35	35	40	40	45

OPMERKINGEN:

13

REV.	OMSCHRIJVING	PAR.
F		
E		
D		
C		
B		
A		

PROJECT: LEIDINGMASTENTRACEE HAL 6.
TEKENING: FUNDERING HOEKMAST. TYPE A.
PROJ./TEK.NR. V604AF/87/1002
DATUM : 12 JAN. 1987
SCHAAL : 1:20
AFDELING:
GET.
GEC.
GEZ.

Koninklijke/Shell-Laboratorium, Amsterdam
(Shell Research B.V.)