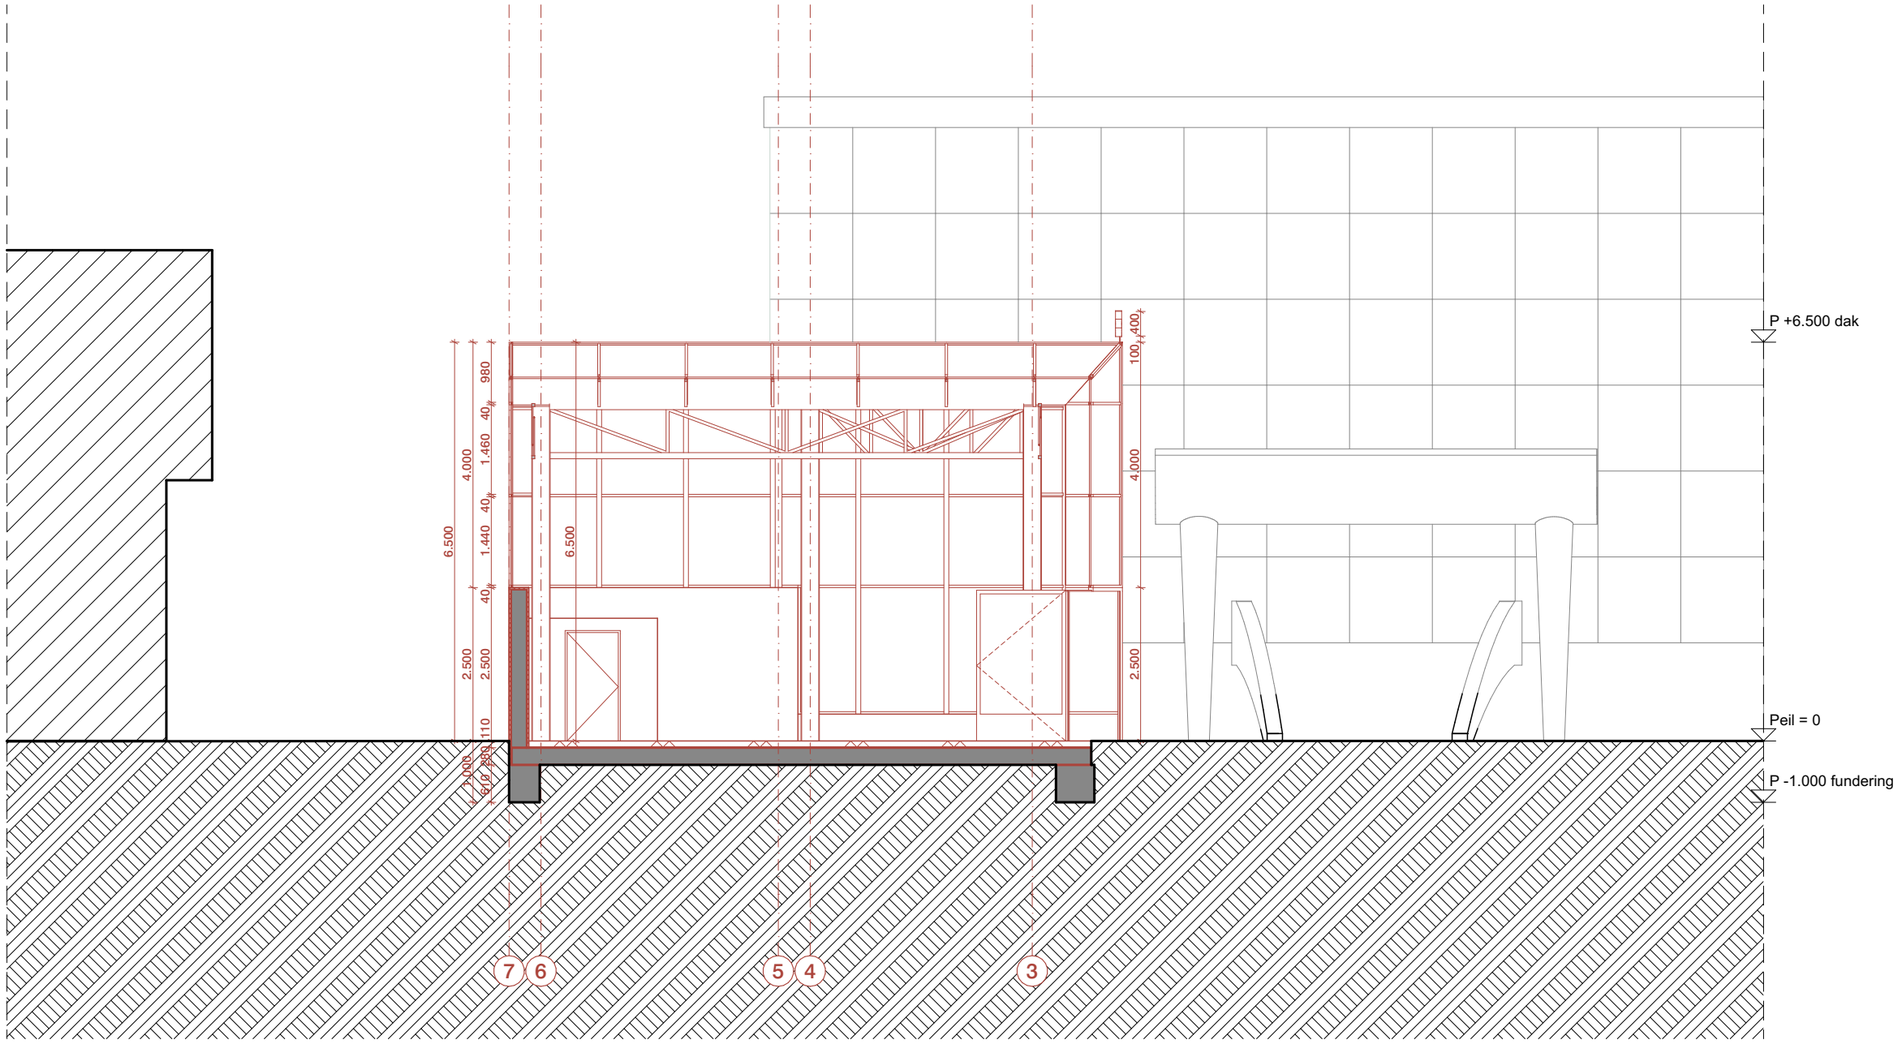

Disclaimer maatvoering

Alle maten dienen in het werk gecontroleerd te worden. Aan de informatie kan geen rechten worden ontleend.

Bronvermelding informatie tekening

De informatie is overgenomen uit de volgende stukken:
- 2D inmeettekeningen Artis door passe-partout ingenieursbureau d.d. 29/09/2017 (Inmeting Artis-20171212.dwg en 192897_LM_901_wijz_B.dwg)
- bestemmingsplan export (dxf) d.d. 21/05/2024
- archieftekening 12714, 12722, 12725, 12729, 12735 d.d. 22/09/1997
- principeplattegronden WKO-indeling opgesteld door Bistua Nova Advies d.d. 1/05/2024

Project

Tuinkas ARTIS

Plantage Kerklaan, Amsterdam

Onderdeel

doorsneden

doorsnede A

STAND VAN ZAKEN
ENKEL VOOR INFORMATIEVE DOELEINDEN

Tekeningnummer

3260 DO F3 N 040

Fase	Status
DO	concept
Schaal	**Formaat**
1:100	A3
Datum	**Versie**
9/09/2024	C-02

Opdrachtgever

ARTIS

Architect

OFFICE WINHOV

Johan van Hasseltweg 2 E1, 1022 WV Amsterdam,
tel. +31 20 684 44 46, office@winhov.nl

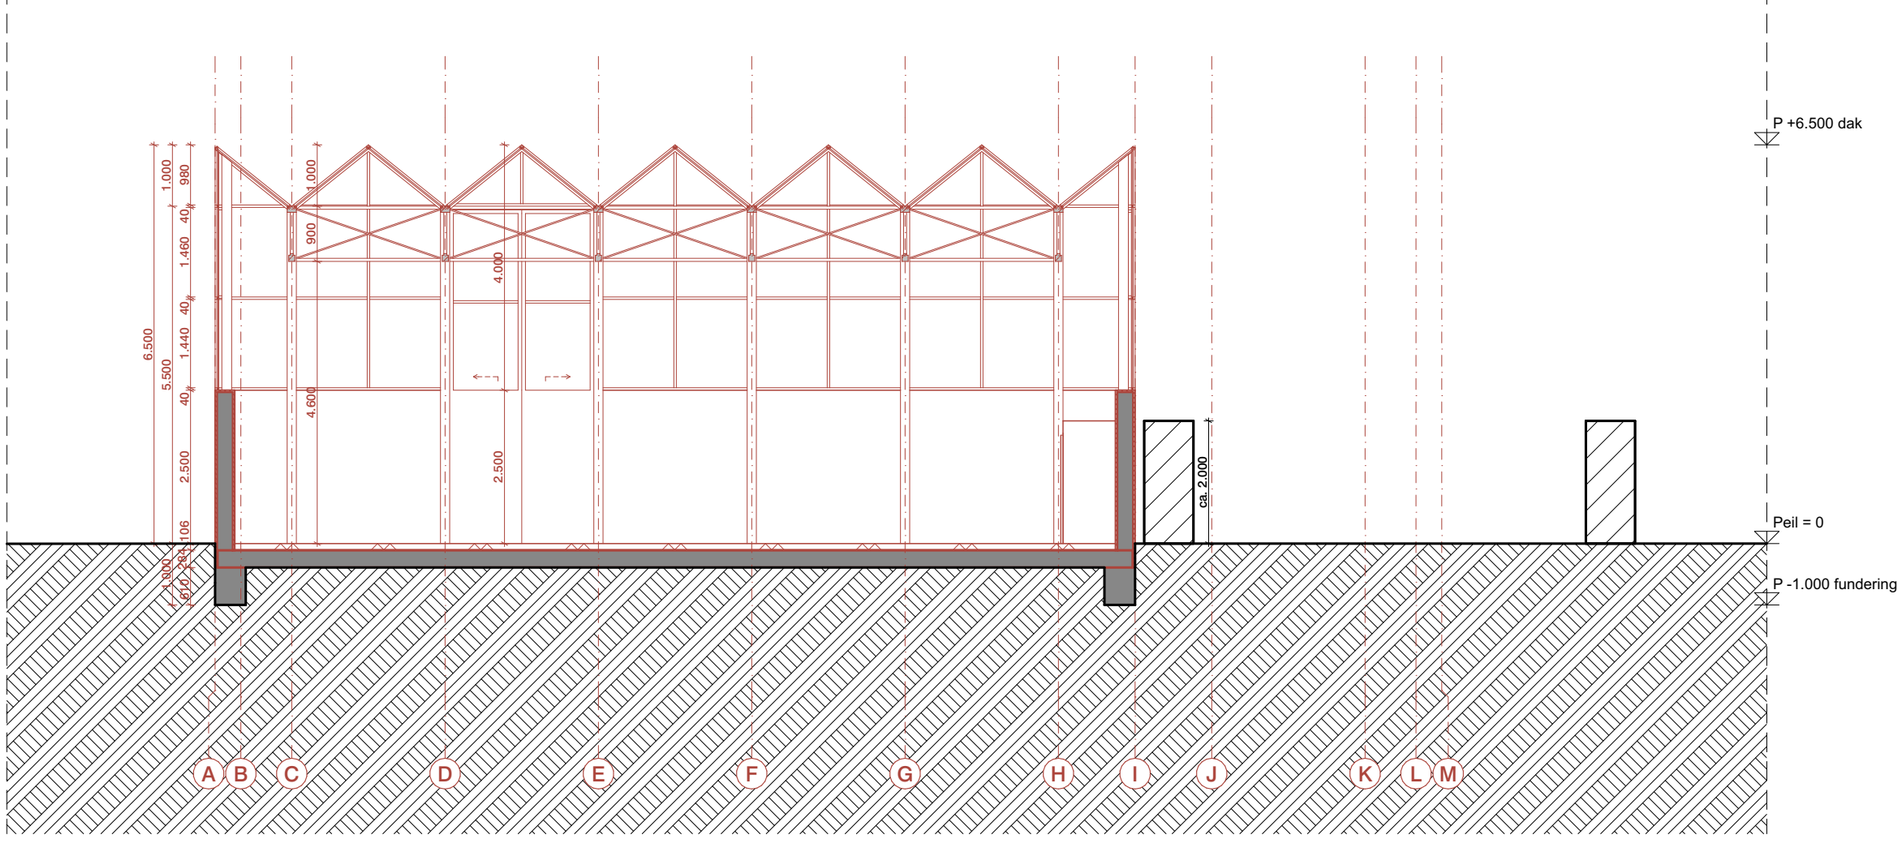

Disclaimer maatvoering

Alle maten dienen in het werk gecontroleerd te worden. Aan de informatie kan geen rechten worden ontleend.

Bronvermelding informatie tekening

De informatie is overgenomen uit de volgende stukken:
- 2D inmeettekeningen Artis door passe-partout ingenieursbureau d.d. 29/09/2017 (Inmeting Artis-20171212.dwg en 192897_LM_901_wijz_B.dwg)
- bestemmingsplan export (dxf) d.d. 21/05/2024
- archieftekening 12714, 12722, 12725, 12729, 12735 d.d. 22/09/1997
- principeplattegronden WKO-indeling opgesteld door Bistua Nova Advies d.d. 1/05/2024

Project

Tuinkas ARTIS

Plantage Kerklaan, Amsterdam

Onderdeel

doorsneden

doorsnede B

STAND VAN ZAKEN
ENKEL VOOR INFORMATIEVE DOELEINDEN

Tekeningnummer

3260 DO F3 N 041

Fase	Status
DO	concept
Schaal	**Formaat**
1:100	A3
Datum	**Versie**
9/09/2024	C-02

Opdrachtgever

ARTIS

Architect

OFFICE WINHOV

Johan van Hasseltweg 2 E1, 1022 WV Amsterdam,
tel. +31 20 684 44 46, office@winhov.nl

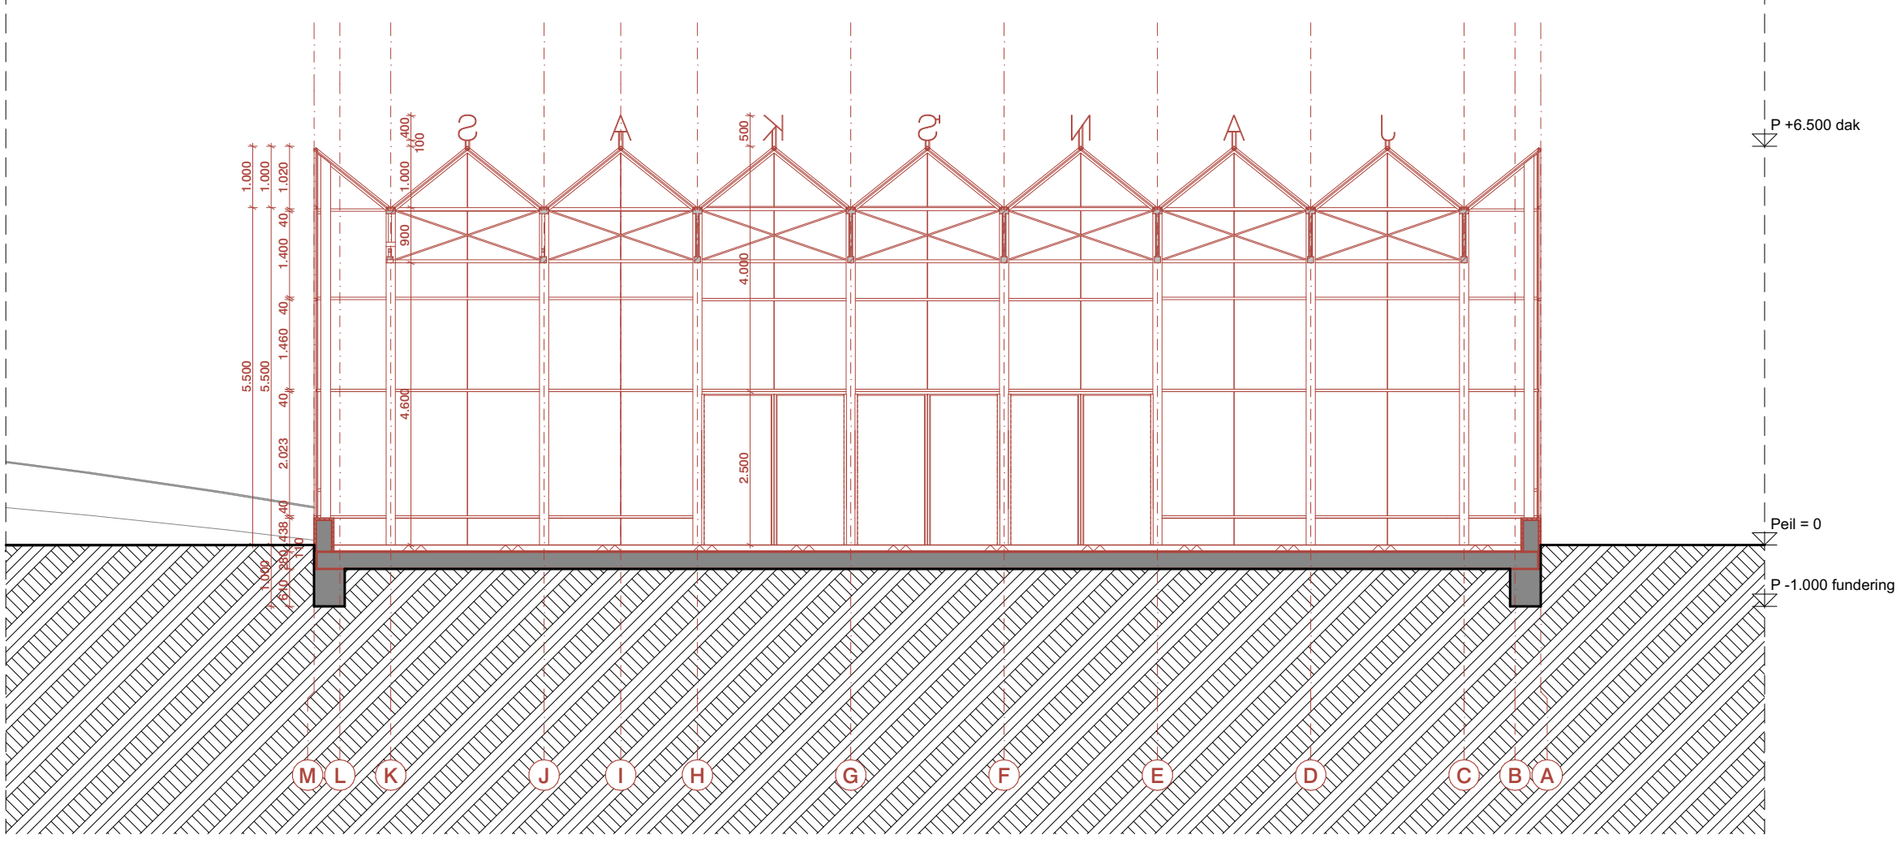

Disclaimer maatvoering

Alle maten dienen in het werk gecontroleerd te worden. Aan de informatie kan geen rechten worden ontleend.

Bronvermelding informatie tekening

De informatie is overgenomen uit de volgende stukken:
- 2D inmeettekeningen Artis door passe-partout ingenieursbureau d.d. 29/09/2017 (Inmeting Artis-20171212.dwg en 192897_LM_901_wijz_B.dwg)
- bestemmingsplan export (dxf) d.d. 21/05/2024
- archieftekening 12714, 12722, 12725, 12729, 12735 d.d. 22/09/1997
- principeplattegronden WKO-indeling opgesteld door Bistua Nova Advies d.d. 1/05/2024

Project

Tuinkas ARTIS

Plantage Kerklaan, Amsterdam

Onderdeel

doorsneden

doorsnede C

STAND VAN ZAKEN
ENKEL VOOR INFORMATIEVE DOELEINDEN

Tekeningnummer

3260 DO F3 N 042

Fase	Status
DO	concept
Schaal	**Formaat**
1:100	A3
Datum	**Versie**
9/09/2024	C-02

Opdrachtgever

ARTIS

Architect

OFFICE WINHOV

Johan van Hasseltweg 2 E1, 1022 WV Amsterdam,
tel. +31 20 684 44 46, office@winhov.nl