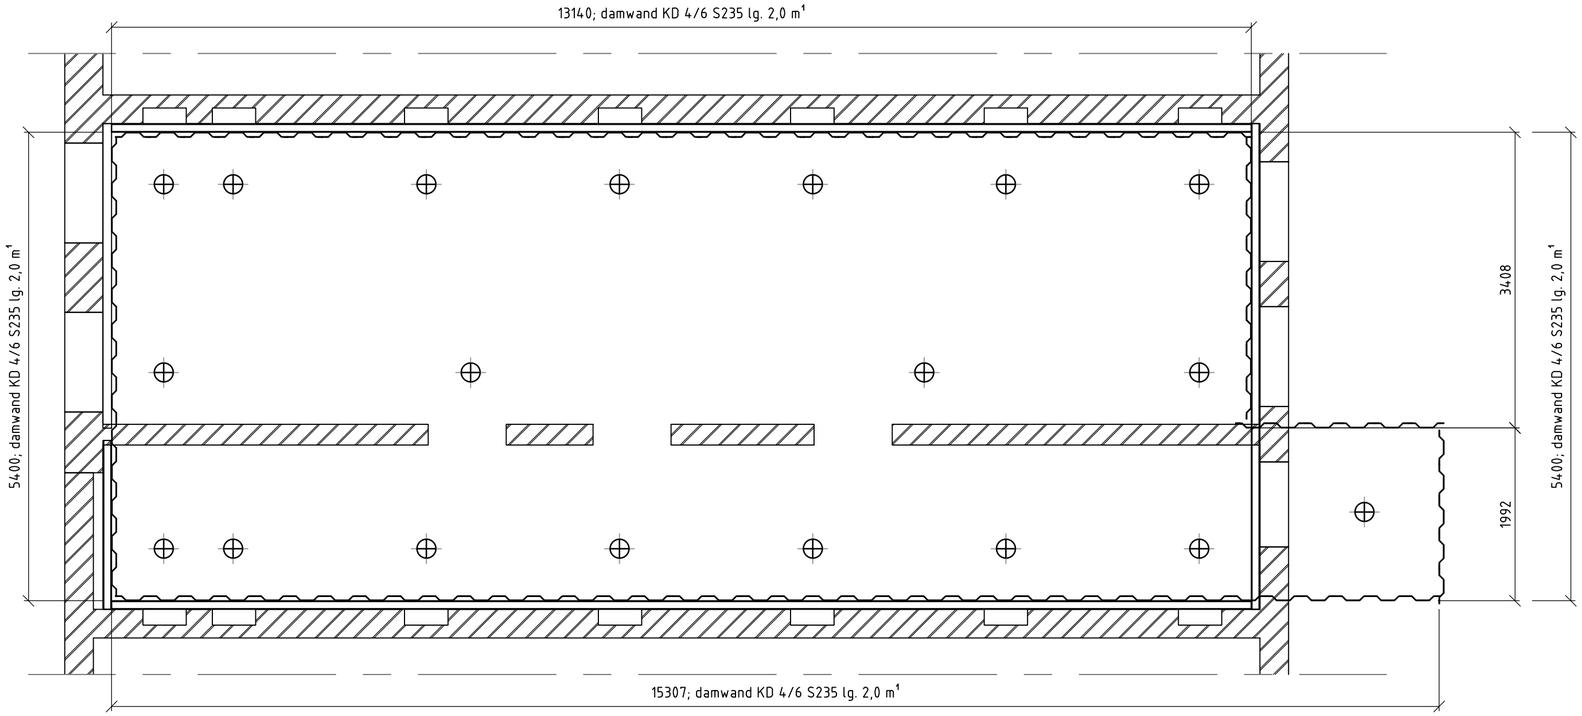

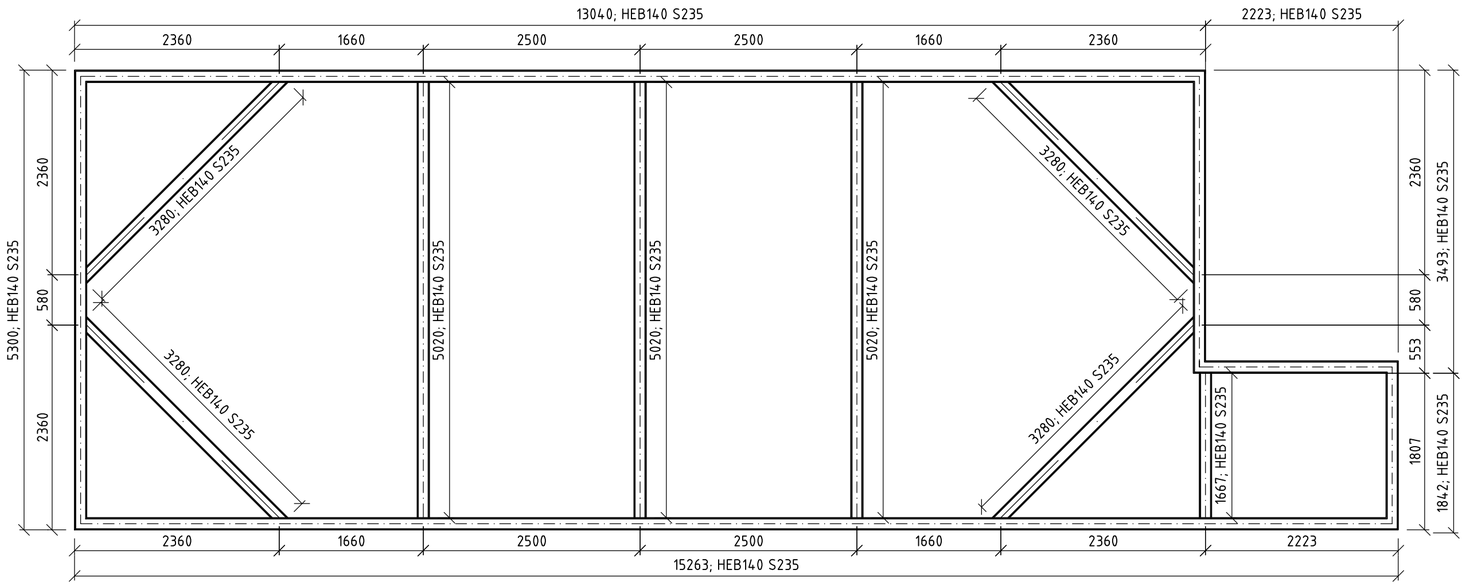

LEGENDA

Algemeen:
- Maatvoering in millimeters
- Maatvoering in het werk controleren
- Hoogtemaatvoering in meters t.o.v. NAP
- Hoeken/aansluiting in het werk te bepalen
- Positie lasnaalden in het werk bepalen

Damwand (conform rapport DW 21.0530-1):
- Damwandprofiel KD 4/6 S235, b.k. op NAP - 0,20 m¹, o.k. op NAP - 2,20 m¹

Stempelframe (conform rapport ST 21.0530-1):
- Gordingen opleggen op consoles
- Gordingen onderling aan elkaar koppelen
- Alle aansluitingen uitvoeren met een las rondom a=5 mm¹

- Gordingen: HEB 140 met staalkwaliteit S235 o.g.
  in de hoeken een afschuifnok toepassen 50×50×10 mm¹
- Stempels/schoren; HEB140 met staalkwaliteit S235 o.g.

Wijziging E:
Wijziging D:
Wijziging C:
Wijziging B:
Wijziging A:

Datum: 08-06-2021 Opdrachtgever: Betonhoeve

Hektec BV
Postbus 88
1462 ZH
Middenbeemster
tel 0299 420808
fax 0299 313025
e-mail: info@hektec.nl

Project: Amsterdam - Sarphatipark

Damwand + stempelframe

Schaal: 1/50
Formaat: A2
Getekend: A. Tol
Verificatie: -
Projectnr.: 21.0530
Volgnr.: -1

ENGINEERING EN MONITORING VOOR GWW EN GEOTECHNIEK