Vak 1 stuklijst

Code	Naam	Oppervl. (m2)	Aantal	St/m2	Plantafst. (cm)	Maat	Opmerkingen
	Haagje						
Lvl	Ligustrum vulgare 'Lodense'	15m1	75	5/m1	25	30-40	Als laag haagje in een lijn geplant
	Lage heesters						
Mlg	Magnolia laevifolia 'Gail's Favourite'	1.5	1		nvt	Pot 3L	1 per plek (als solitair)
Civ	Ceanothus impressus 'Victoria'	1	1		nvt	40-50	6st. per cirkel van 2 m2
Elc	Elaeagnus x ebbingei 'Compacta'	2	2		nvt	40-50	Wildverband
Bdc	Berberis darwinii 'Compacta'	10	40	4	50	30-40	Wildverband
	Vulplantenmix (onder heesters)	14.5		6	40		Plantafstand tussen gemixte planten
nvt	Lamiastrum galeobdolon 'Florentinum'	7.25	22	3	60	P9	Vulplanten strooien tussen heestervakken tegen
nvt	Vinca minor	7.25	22	3	60	P9	onkruiddruk eerste jaren
Des mix	**Deschampsia mix**			12	30		Plantafstand tussen gemixte planten
nvt	Deschampsia cespitosa 'Palava'	12	84	7	30	P9	
nvt	Hemerocallis citrina	12	24	2	30	P9	Planten mixen en gelijkmatig verdelen over vak
nvt	Heuchera villosa 'Autumn Bride'	12	36	3	30	P9	
	Bollen						
nvt	Narcissus 'February Gold'	12	36	3	nvt	14/16	Willekeurig gestrooid
nvt	Hyacinthoides hispanica	12	36	3	nvt	10/+	Willekeurig gestrooid

Vak 2 stuklijst

Code	Naam	Oppervl. (m2)	Aantal	St/m2	Plantafst. (cm)	Maat	Opmerkingen
	Haagje						
Lvl	Ligustrum vulgare 'Lodense'	15m1	75	5/m1	25	30-40	Als laag haagje in een lijn geplant
	Lage heesters						
Mlg	Magnolia laevifolia 'Gail's Favourite'	1.5	1		nvt	Pot 3L	1 per plek (als solitair)
Civ	Ceanothus impressus 'Victoria'	1	1		nvt	40-50	6st. per cirkel van 2 m2
Elc	Elaeagnus x ebbingei 'Compacta'	2	2		nvt	40-50	Wildverband
Bdc	Berberis darwinii 'Compacta'	9.9	40	4	50	30-40	Wildverband
	Vulplantenmix (onder heesters)	14.4		6	40		Plantafstand tussen gemixte planten
nvt	Lamiastrum galeobdolon 'Florentinum'	7.2	22	3	60	P9	Vulplanten strooien tussen heestervakken tegen
nvt	Vinca minor	7.2	22	3	60	P9	
Des mix	**Deschampsia mix**			12	30		Plantafstand tussen gemixte planten
nvt	Deschampsia cespitosa 'Palava'	9.7	68	7	30	P9	Planten mixen en gelijkmatig verdelen over vak
nvt	Hemerocallis citrina	9.7	20	2	30	P9	
nvt	Heuchera villosa 'Autumn Bride'	9.7	30	3	30	P9	
	Bollen						
nvt	Narcissus 'February Gold'	9.7	30	3	nvt	14/16	Willekeurig gestrooid
nvt	Hyacinthoides hispanica	9.7	30	3	nvt	10/+	Willekeurig gestrooid

Vak 3 stuklijst

Code	Naam	Oppervl. (m2)	Aantal	St/m2	Plantafst. (cm)	Maat	Opmerkingen
	Haagje						
Lvl	Ligustrum vulgare 'Lodense'	20m1	100	5/m1	25	30-40	Als laag haagje in een lijn geplant
	Lage heesters						
Mlg	Magnolia laevifolia 'Gail's Favourite'	4.5	3		nvt	Pot 3L	1 per plek (als solitair)
Civ	Ceanothus impressus 'Victoria'	2	2		nvt	40-50	6st. per cirkel van 2 m2
Elc	Elaeagnus x ebbingei 'Compacta'	3	3		nvt	40-50	Wildverband
Bdc	Berberis darwinii 'Compacta'	20	80	4	50	30-40	Wildverband
	Vulplantenmix (onder heesters)	29.5		6	40		Plantafstand tussen gemixte planten
nvt	Lamiastrum galeobdolon 'Florentinum'	15	45	3	60	P9	Vulplanten strooien tussen heestervakken tegen
nvt	Vinca minor	15	45	3	60	P9	onkruiddruk eerste jaren
Des mix	**Deschampsia mix (3.1)**			12	30		Plantafstand tussen gemixte planten
nvt	Deschampsia cespitosa 'Palava'	13.5	95	7	30	P9	
nvt	Hemerocallis citrina	13.5	27	2	30	P9	Planten mixen en gelijkmatig verdelen over vak
nvt	Heuchera villosa 'Autumn Bride'	13.5	41	3	30	P9	
	Bollen						
nvt	Narcissus 'February Gold'	13.5	41	3	nvt	14/16	Willekeurig gestrooid
nvt	Hyacinthoides hispanica	13.5	41	3	nvt	10/+	Willekeurig gestrooid
Des mix	**Deschampsia mix (3.2)**						
nvt	Deschampsia cespitosa 'Palava'	10.4	173	7	30	P9	
nvt	Hemerocallis citrina	10.4	21	2	30	P9	Planten mixen en gelijkmatig verdelen over vak
nvt	Heuchera villosa 'Autumn Bride'	10.4	32	3	30	P9	
	Bollen						
nvt	Narcissus 'February Gold'	10.4	32	3	nvt	14/16	Willekeurig gestrooid
nvt	Hyacinthoides hispanica	10.4	32	3	nvt	10/+	Willekeurig gestrooid

Vak 4 stuklijst

Code	Naam	Oppervl. (m2)	Aantal	St/m2	Plantafst. (cm)	Maat	Opmerkingen
	Haagje						
Lvl	Ligustrum vulgare 'Lodense'	20m1	100	5/m1	25	30-40	Als laag haagje in een lijn geplant
	Lage heesters						
Mlg	Magnolia laevifolia 'Gail's Favourite'	5	2		nvt	Pot 3L	1 per plek (als solitair)
Civ	Ceanothus impressus 'Victoria'	2	2		nvt	40-50	6st. per cirkel van 2 m2
Elc	Elaeagnus x ebbingei 'Compacta'	2	2		nvt	40-50	Wildverband
Bdc	Berberis darwinii 'Compacta'	15.5	62	4	50	30-40	Wildverband
	Vulplantenmix (onder heesters)	24.5		6	40		Plantafstand tussen gemixte planten
nvt	Lamiastrum galeobdolon 'Florentinum'	12.25	37	3	60	P9	Vulplanten strooien tussen heestervakken tegen
nvt	Vinca minor	12.25	37	3	60	P9	
Des mix	**Deschampsia mix**			12	30		Plantafstand tussen gemixte planten
nvt	Deschampsia cespitosa 'Palava'	15	105	7	30	P9	Planten mixen en gelijkmatig verdelen over vak
nvt	Hemerocallis citrina	15	30	2	30	P9	
nvt	Heuchera villosa 'Autumn Bride'	15	45	3	30	P9	
	Bollen						
nvt	Narcissus 'February Gold'	15	45	3	nvt	14/16	Willekeurig gestrooid
nvt	Hyacinthoides hispanica	15	45	3	nvt	10/+	Willekeurig gestrooid

Vak 5 stuklijst

Code	Naam	Oppervl. (m2)	Aantal	St/m2	Plantafst. (cm)	Maat	Opmerkingen
	Haagje						
Lvl	Ligustrum vulgare 'Lodense'	20m1	100	5/m1	25	30-40	Als laag haagje in een lijn geplant
	Lage heesters						
Mlg	Magnolia laevifolia 'Gail's Favourite'	4.5	3		nvt	Pot 3L	1 per plek (als solitair)
Civ	Ceanothus impressus 'Victoria'	2	2		nvt	40-50	6st. per cirkel van 2 m2
Elc	Elaeagnus x ebbingei 'Compacta'	3	3		nvt	40-50	Wildverband
Bdc	Berberis darwinii 'Compacta'	15.5	62	4	50	30-40	Wildverband
	Vulplantenmix (onder heesters)	25		6	40		Plantafstand tussen gemixte planten
nvt	Lamiastrum galeobdolon 'Florentinum'	12.5	38	3	60	P9	Vulplanten strooien tussen heestervakken tegen
nvt	Vinca minor	12.5	38	3	60	P9	onkruiddruk eerste jaren
Des mix	**Deschampsia mix**			12	30		Plantafstand tussen gemixte planten
nvt	Deschampsia cespitosa 'Palava'	15	105	7	30	P9	
nvt	Hemerocallis citrina	15	30	2	30	P9	Planten mixen en gelijkmatig verdelen over vak
nvt	Heuchera villosa 'Autumn Bride'	15	45	3	30	P9	
	Bollen						
nvt	Narcissus 'February Gold'	15	45	3	nvt	14/16	Willekeurig gestrooid
nvt	Hyacinthoides hispanica	15	45	3	nvt	10/+	Willekeurig gestrooid

Bomen

Code	Bomen	Maat	Aantal	Opmerkingen
CES	Celtis sinensis	30-40 hoogstam drkl	7	Gezien hoge grondwaterstand goede drainagelaag toevoegen tussen groeiplaats en bodemwater
CEG	Cercis gigantea	20-25 hoogstam drkl	6	

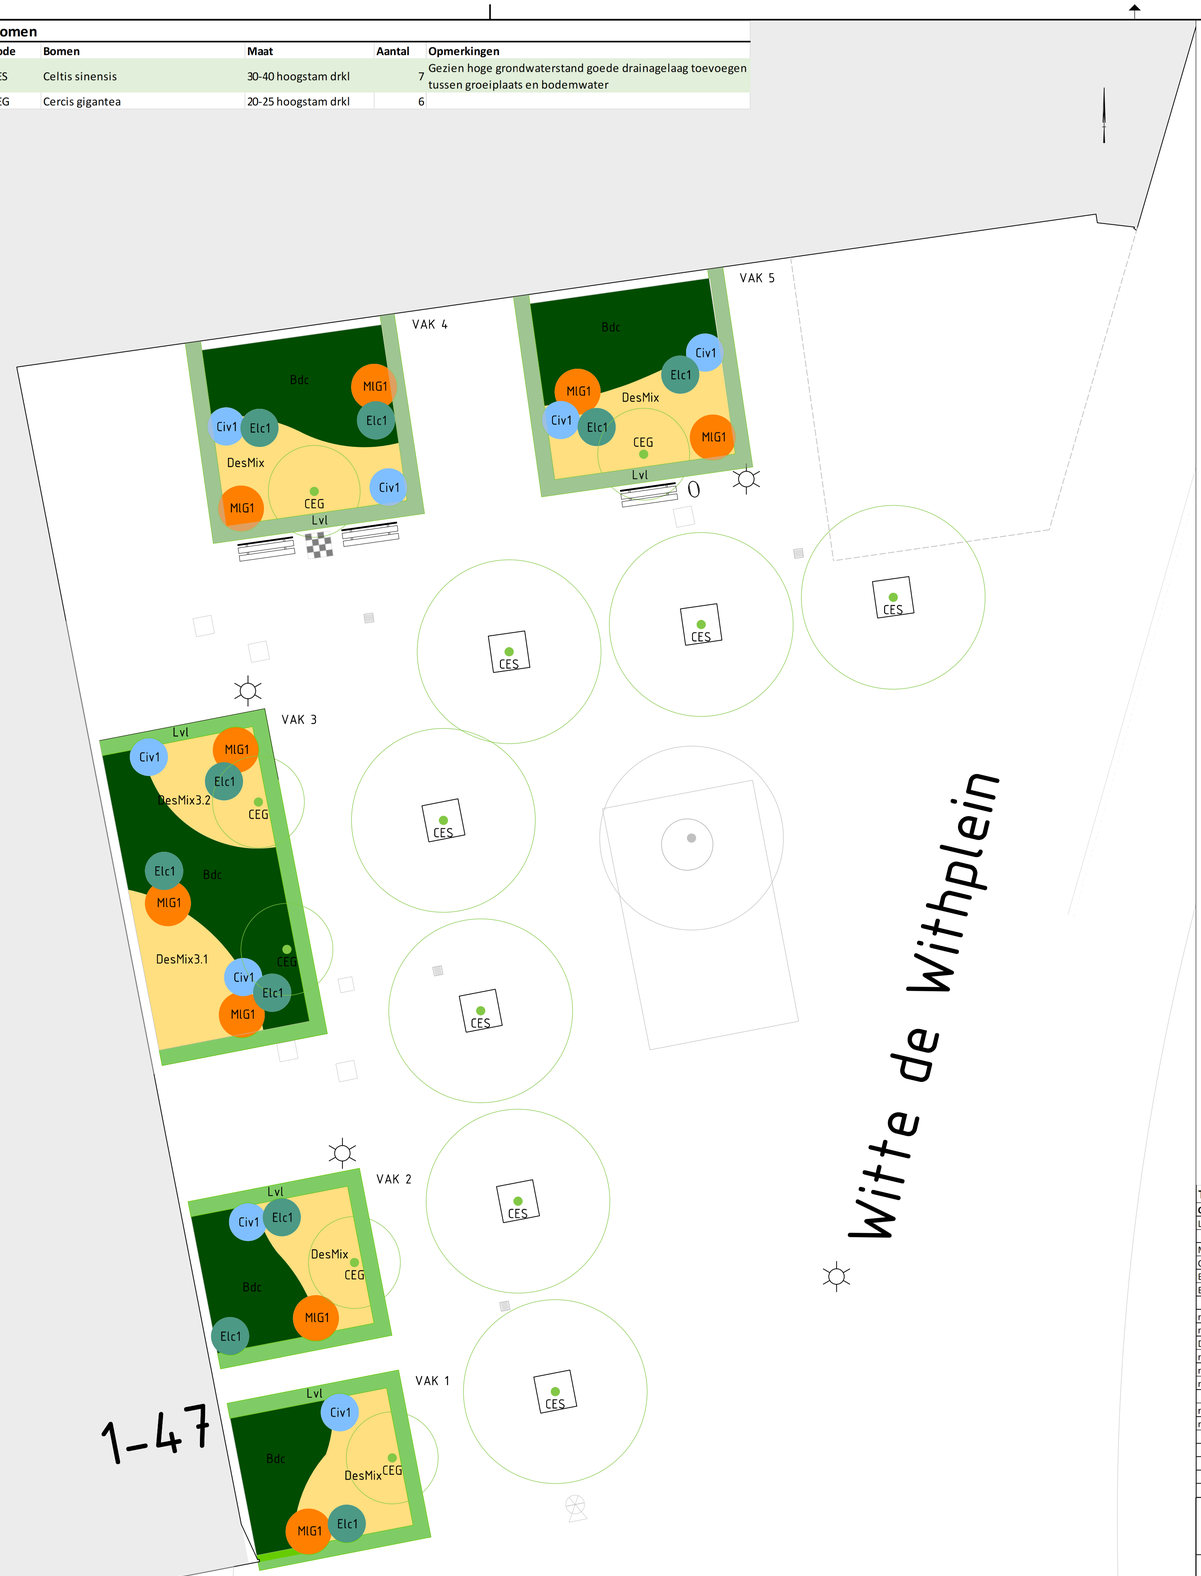



Totaal lijst

Code	Naam	Vak 1	Vak 2	Vak 3	Vak 4	Vak 5	Totaal:	Maat
Lvl	Ligustrum vulgare 'Lodense'	75	75	100	100	100	450	30-40
	Lage heesters							
Mlg	Magnolia laevifolia 'Gail's Favourite'	1	1	3	2	3	10	Pot 3L
Civ	Ceanothus impressus 'Victoria'	1	1	2	2	2	8	40-50
Elc1	Elaeagnus x ebbingei 'Compacta'	2	2	3	2	3	12	40-50
Bdc	Berberis darwinii 'Compacta'	40	40	80	62	62	284	30-40
	Vulplantenmix (onder heesters)							
nvt	Lamiastrum galeobdolon 'Florentinu	22	22	45	37	38	164	P9
nvt	Vinca minor	22	22	45	37	38	164	P9
Des mix	**Deschampsia mix**							
nvt	Deschampsia cespitosa 'Palava'	84	68	168	105	105	530	P9
nvt	Hemerocallis citrina	24	20	48	30	30	152	P9
nvt	Heuchera villosa	36	30	72	30	30	198	P9
	Bollen							
nvt	Narcissus 'February Gold'	36	30	72	30	30	198	14/16
nvt	Hyacinthoides hispanica	36	30	72	30	30	198	10/+

Gemeente Amsterdam

Ingenieursbureau

Weesperstraat 430
Postbus 12693
1100 AR Amsterdam
Telefoon: 020 2511111

Opdrachtgever:				
Project:				
Onderdeel: Beplantingsplan				
Status:	Fase:	Behoort bij:	Schaal:	
Opsteller: jaspar001	Goedgekeurd en vrijgegeven:	Paraaf:	Datum:	Formaat: A1
Projectnummer:	Tekeningnummer: 2026-02-10-07	Bladnummer: 1	Aantal bladen:	Wijziging:
Auteursrechten voorbehouden		Documentnr:	Plotdatum: PLTD	
Bestandsnaam: FILES				