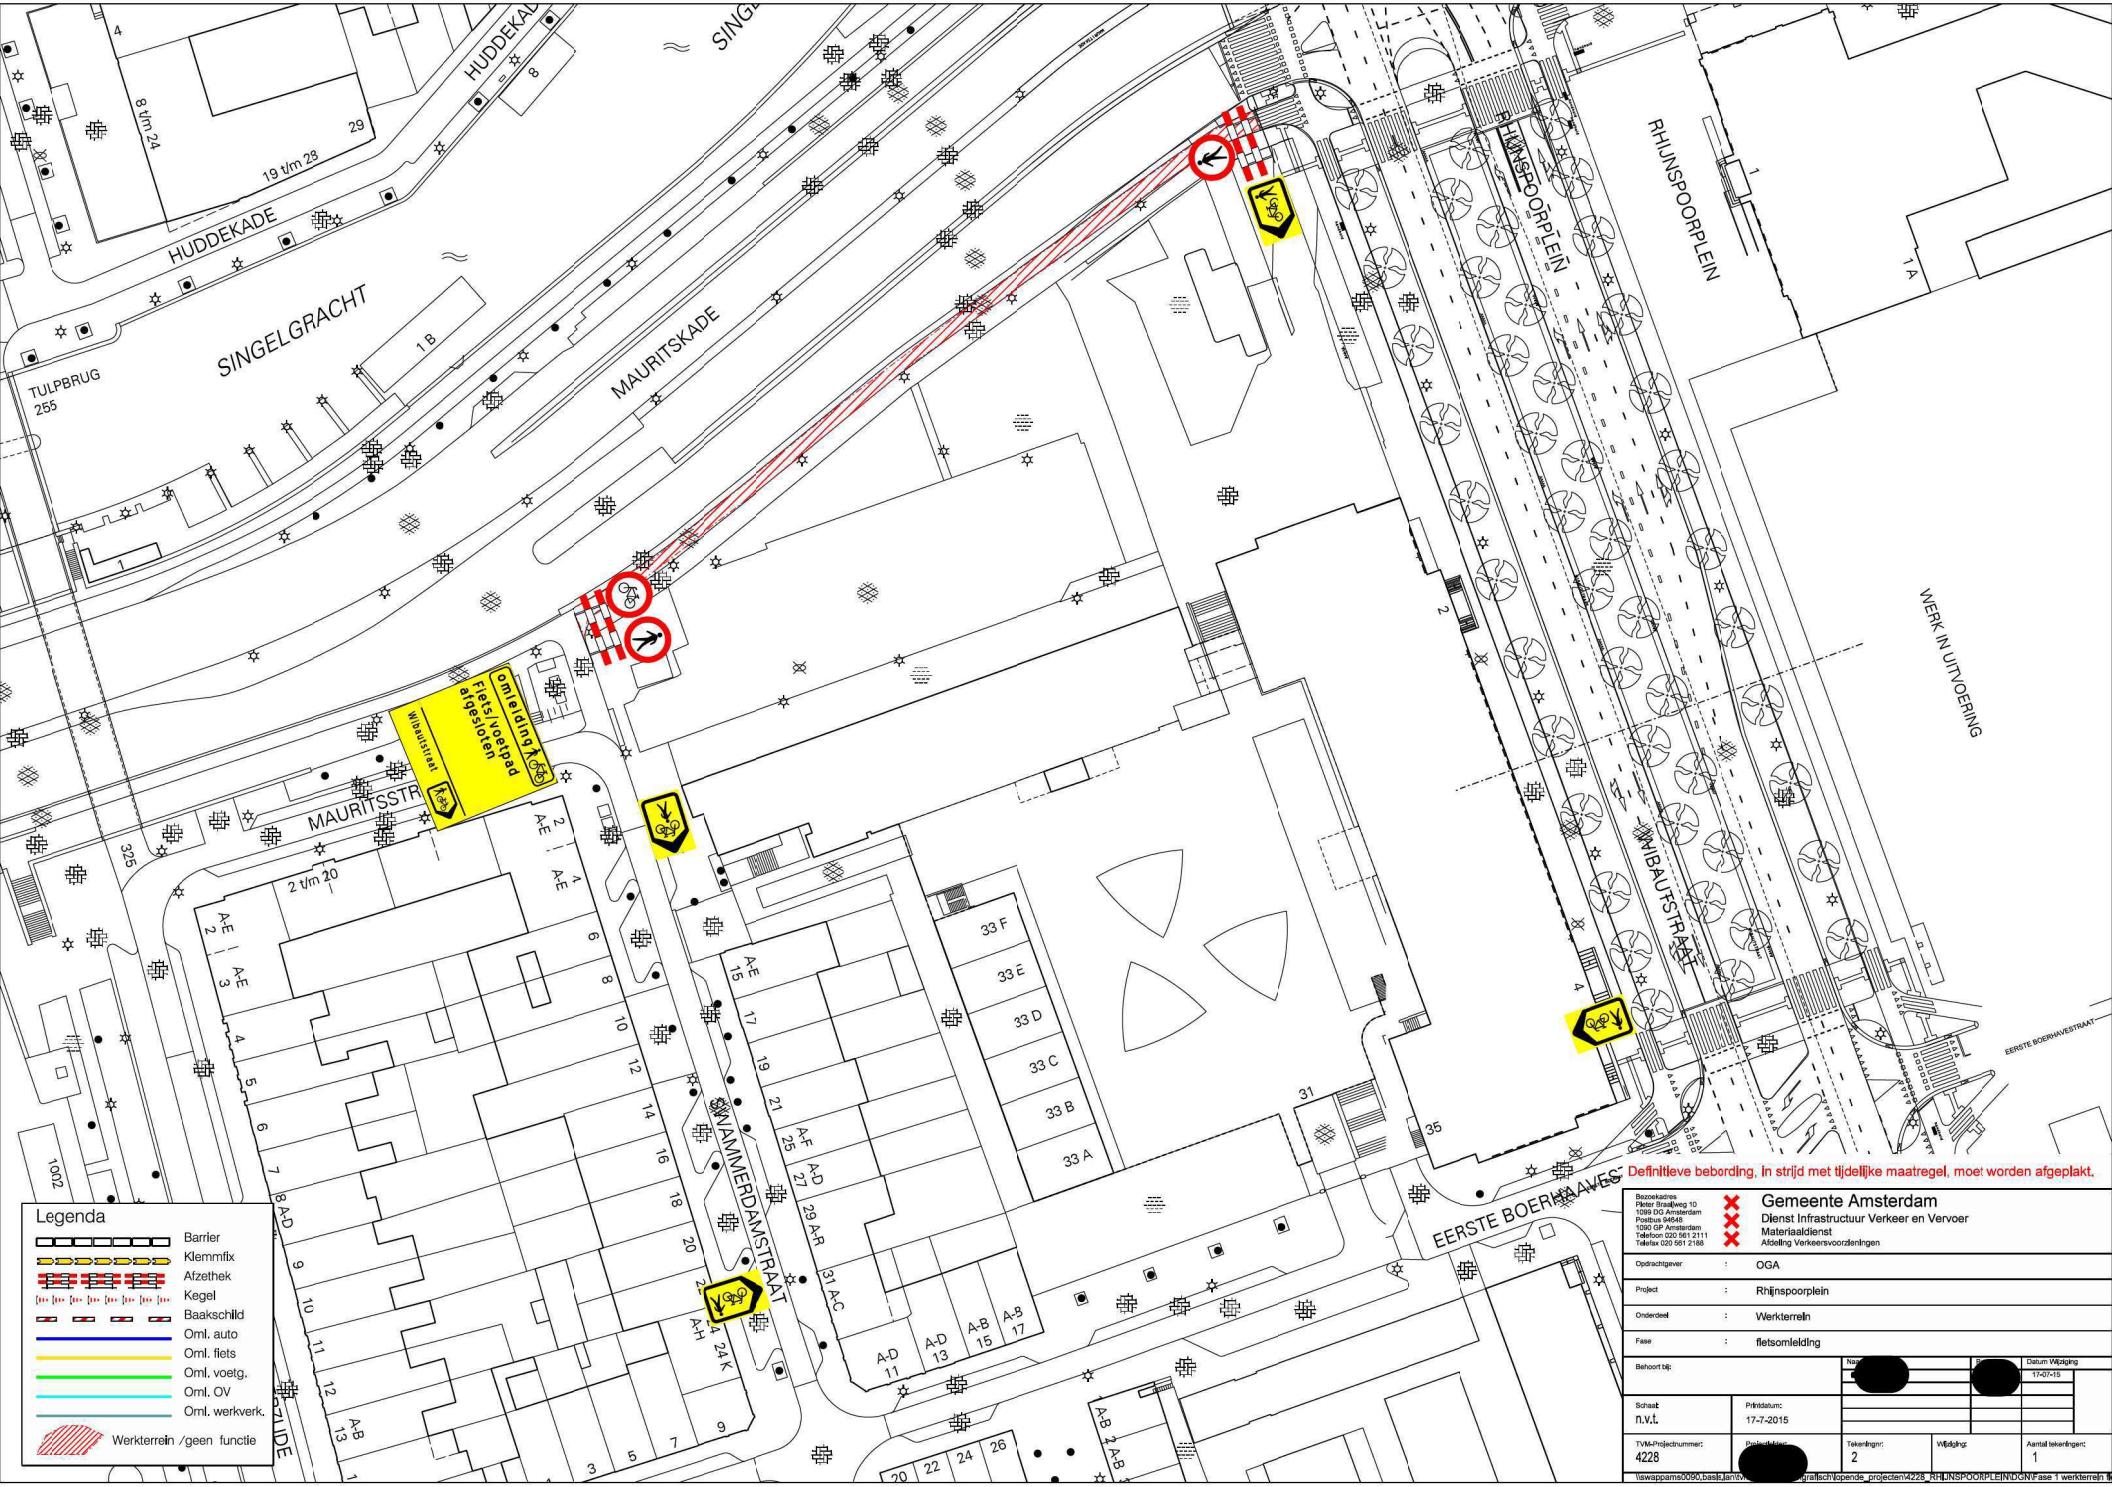

Omleiding
Fiets-/voetpad
afgesloten
Wibautstraat
HUDDEKADE
SINGELGRACHT
TULPBRUG
255
MAURITSKADE
RHIJNSPOORPLEIN
WERK IN UITVOERING
WIBAUTSTRAAT
MAURITSSTR
SWAMMERDAMSTRAAT
EERSTE BOERHAVESTRAAT
Definitieve bebording, in strijd met tijdelijke maatregel, moet worden afgeplakt.
Legenda
Barrier
Klemmfix
Afzethek
Kegel
Baakschild
Oml. auto
Oml. fiets
Oml. voetg.
Oml. OV
Oml. werkverk.
Werkterrein /geen functie
Gemeente Amsterdam
Dienst Infrastructuur Verkeer en Vervoer
Materiaaldienst
Afdeling Verkeersvoorzieningen
Opdrachtgever : OGA
Project : Rhijnspoorplein
Onderdeel : Werkterrein
Fase : fietsomleiding
Schaal: n.v.t.
Printdatum: 17-7-2015
TVM-Projectnummer: 4228
Tekeningnr: 2
Wijziging:
Aantal tekeningen: 1