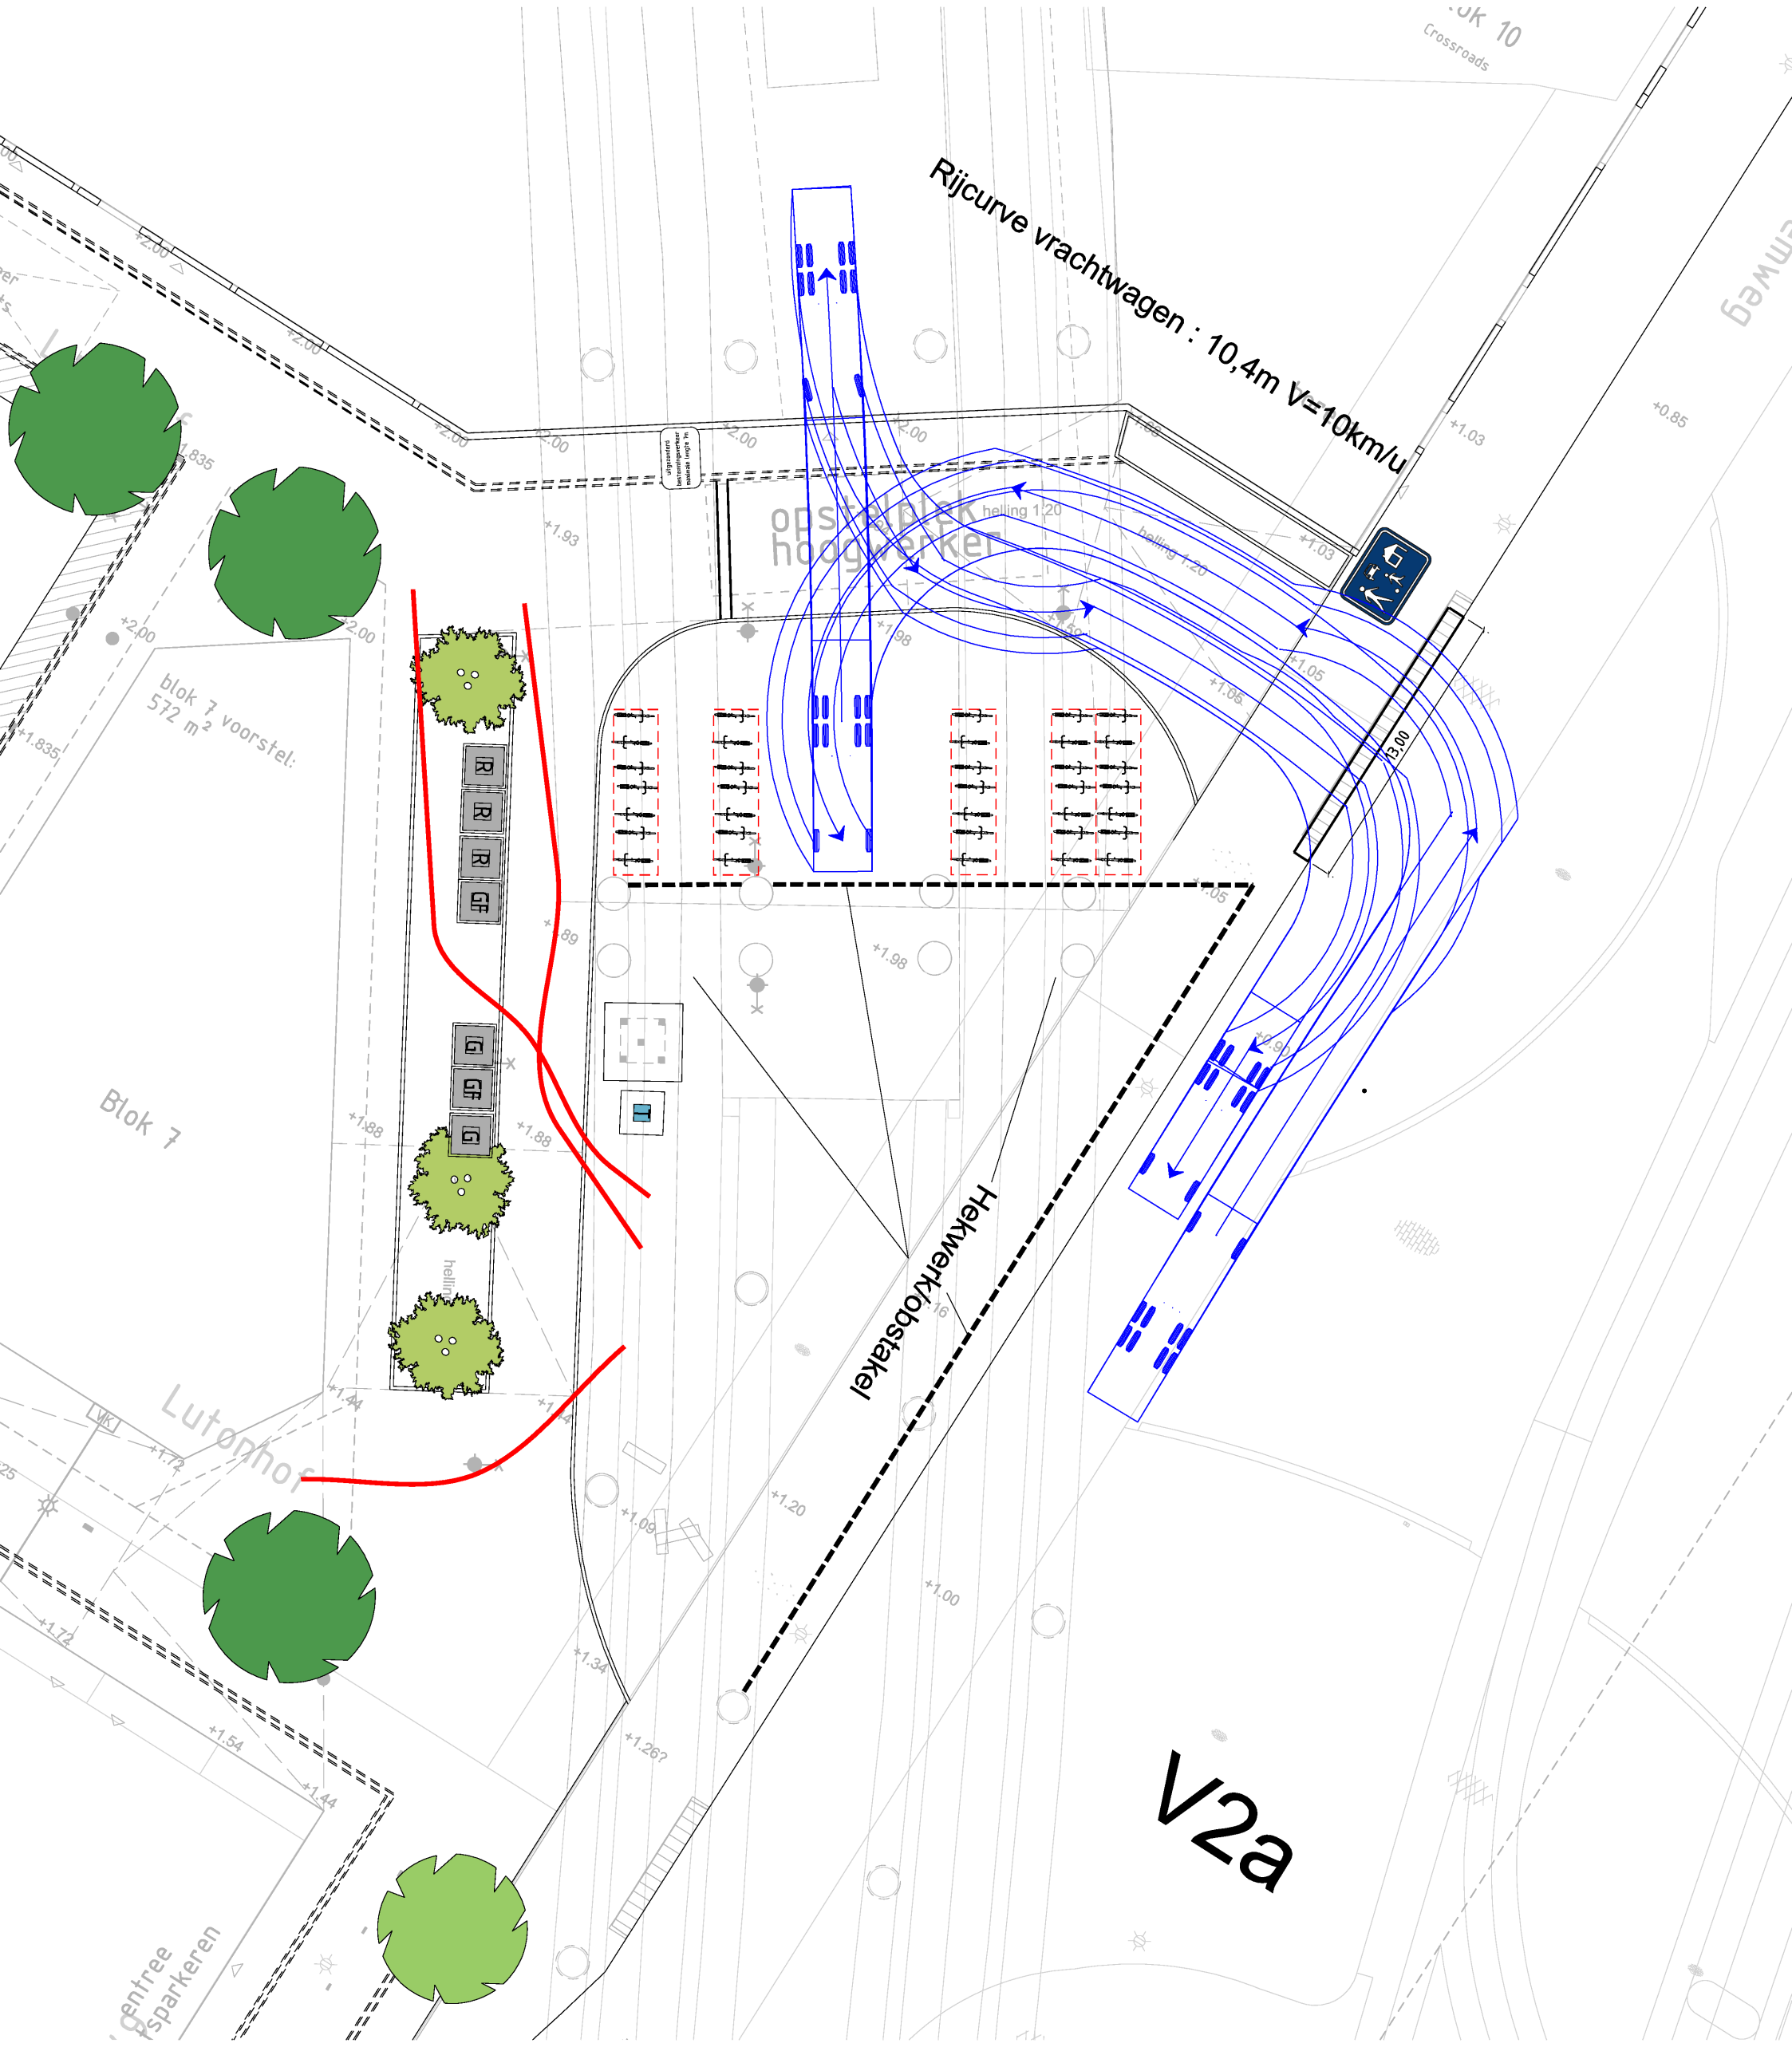

Rijcurve vrachtwagen : 10,4m V=10km/u
Hekwerk/obstakel
V2a
Blok 7
Lutonhof
blok 7 voorstel:
572 m²
opstelplek
hoogwerker
helling 1:20
13,00