Bezoekadres
[redacted]

Postbus [redacted]
[redacted] Amsterdam
Telefoon [redacted]
Fax [redacted]
www.oudwest.amsterdam.nl

Gemeente Amsterdam

Stadsdeel Oud-West

Sector Bouwen, Wonen en Economie
Afdeling Woningverbetering en Toezicht

Retouradres: SOW, Postbus 57129, 1040 BA Amsterdam

De Dageraad
[redacted]
James Wattstraa [redacted]
1090 HE Amsterdam

S
- 6 NOV 2006
A [redacted]

Datum	2006/14805 aanget.
Ons kenmerk	3S RRRK 5517226
Dossiernummer	12/1947/05
Behandeld door	Mevrouw [redacted]
Kamernummer	201
Doorkiesnummer	[redacted]
Faxnummer	[redacted]
E-mail	[redacted]@oudwest.amsterdam.nl
Bijlage	2

[redacted]

Nummerbeschikking

Aanleiding:verbouw

Naar aanleiding van de door het Dagelijks Bestuur van stadsdeel Oud West op 1 november 2005 verleende bouwvergunning, onder nummer F0/05/0575, het volgende.

Gelet op artikel 108 van de Gemeentewet en hoofdstuk 8.A van de Algemene Plaatselijke Verordening, besluit het Dagelijks Bestuur van stadsdeel Oud West:

1. tot intrekking van de nummering;

   Jacob van Lennepkade [redacted]
   Jacob van Lennepkade [redacted]
   Jacob van Lennepkade [redacted]
   Jacob van Lennepkade [redacted]

2. tot vaststelling van de nummering:

   Jacob van Lennepkade [redacted]
   Jacob van Lennepkade [redacted]
   Jacob van Lennepkade [redacted]

   overeenkomstig de bij dit besluit behorende situatietekening;

3. dat deze nummering per 25 oktober 2006 ingaat;

Gemeente Amsterdam
Stadsdeel Oud-West

4. dat deze nummering in duidelijk leesbaar zwart cijfer/letter, hoog 8,8 cm, op een witte achtergrond, nabij de ingang, aan en in de richting van het straatgevelvlak en op een hoogte van tenminste 1,75 m. en ten hoogste 2.25 m. boven het aangrenzende terrein moet worden aangebracht;

dat aan deze nummerbeschikking geen overige rechten kunnen worden ontleend.

5. dat voor inschrijving op het juiste adres de bewoners zelf zorgen dienen te dragen. Hierover kan men het bevolkingsregister of de afdeling Burgerzaken van het stadsdeel raadplegen.

Hoogachtend,

Oud-West

[redacted]
(10)(2e)

afdelingsmanager Woningverbetering & Toezicht

Iedere belanghebbende bij dit besluit kan op grond van artikel 7:1 van de Algemene Wet Bestuursrecht binnen zes weken na dagtekening van dit besluit, voor zover dit gericht is op de vaststelling van de nummering, een gemotiveerd bezwaarschrift indienen bij het Dagelijks van Stadsdeel Oud West, Postbus 57129, 1040 BA te Amsterdam.

Een bezwaarschrift schort niet de werking van dit besluit op.
Als onverwijlde spoed dat vereist kan na indiening van een bezwaarschrift bovendien een voorlopige voorziening worden gevraagd aan de Voorzieningenrechter van de Rechtbank Amsterdam, Sector Bestuursrecht Algemeen, Postbus 75850, 1070 AW Amsterdam.

behorende bij nummerbeschikking 12/1947/05

oude situatie

Adres	Bestemming	Ligging/etage
Jacob van Lennepkade 4 (10)(2e) (10)(2e)	4 woningen	Begane grond t/m de 3e verdieping
Jacob van Lennepkade 4 (10)(2e) (10)(2e)	4 woningen	Begane grond t/m de 3e verdieping
Jacob van Lennepkade 4 (10)(2e) (10)(2e)	4 woningen	Begane grond t/m de 3e verdieping
Jacob van Lennepkade (10)(2e) (10)(2e)	Bedrijfsruimte	Begane grond
Jacob van Lennepkad (10)(2e) (10)(2e)	3 woningen	1e t/m de 3e verdieping

nieuwe situatie

Adres	Bestemming	Ligging/etage	Postcode
Jacob van Lennepkade (10)(2e)	Woning	Begane grond + 1e verdieping	
Jacob van Lennepkade (10)(2e)	Woning	2e verdieping	
Jacob van Lennepkade 4	Woning	3e verdieping links	
Jacob van Lennepkade 4	Woning	3e verdieping rechts	
Jacob van Lennepkade 4	Woning	Begane grond	
Jacob van Lennepkade 4	Woning	1e verdieping	
Jacob van Lennepkade 4 (10)(2e)	Woning	2e verdieping	
Jacob van Lennepkade 4	woning	3e verdieping links	
Jacob van Lennepkade 4	woning	3e verdieping rechts	
Jacob van Lennepkade 4	Bedrijfsruimte	Begane grond	
Jacob van Lennepkade 4	Woning	1e + 2e verdieping	

0061

Gemeente Amsterdam
Stadsdeel Oud-West

Kwakersstraat 3
1053 WC Amsterdam
www.oudwest.amsterdam.nl
Tel: 020-5893511
Fax: 020-(10)(2e)

Project:
(10)(2e)
19 / Ad 43 hn

Getek:	Kader:
mh	A4
School:	Datum:
nvt	26-10-06
Tek.no:	
32hn416 (1)	

Wijz.	26-10-06	a	b	c	d	e	f	g	h	i	j	k	l

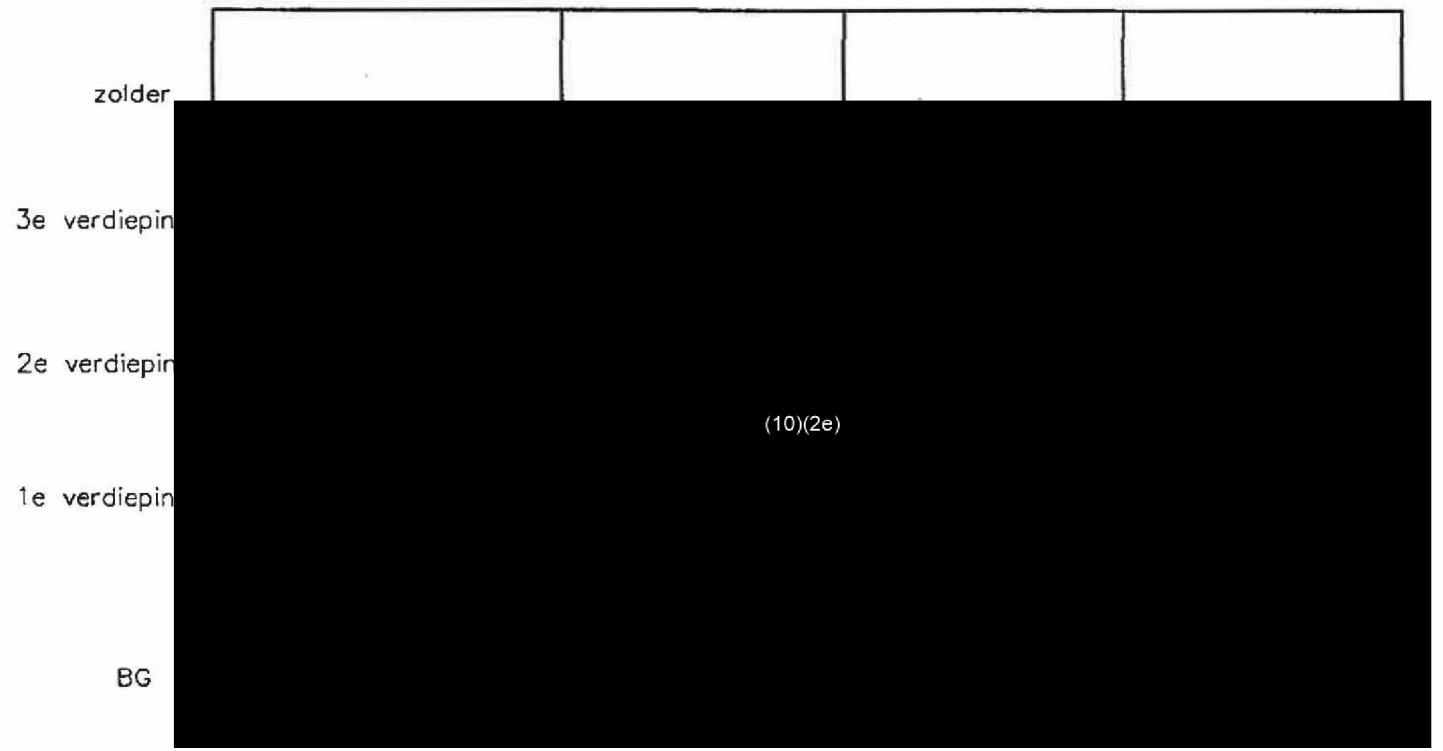

Jacob van Lennepkade

0061

Gemeente Amsterdam
Stadsdeel Oud-West

Keukersstraat 3
1053 WC Amsterdam
www.oudwest.amsterdam.nl

Tel: 020-5893511
Fax: 020-[redacted]

Project:
Jacob van Lennepkade (10)(2e)
19 / AD 43 hn

Getek:	Kader:
mh	A4
Schaal: 1:1000	Datum: 26-10-06
Tek.no: 32hn416	

Wijz. [redacted] a b c d e f g h i j k l

[redacted]

(10)(2e)

0061

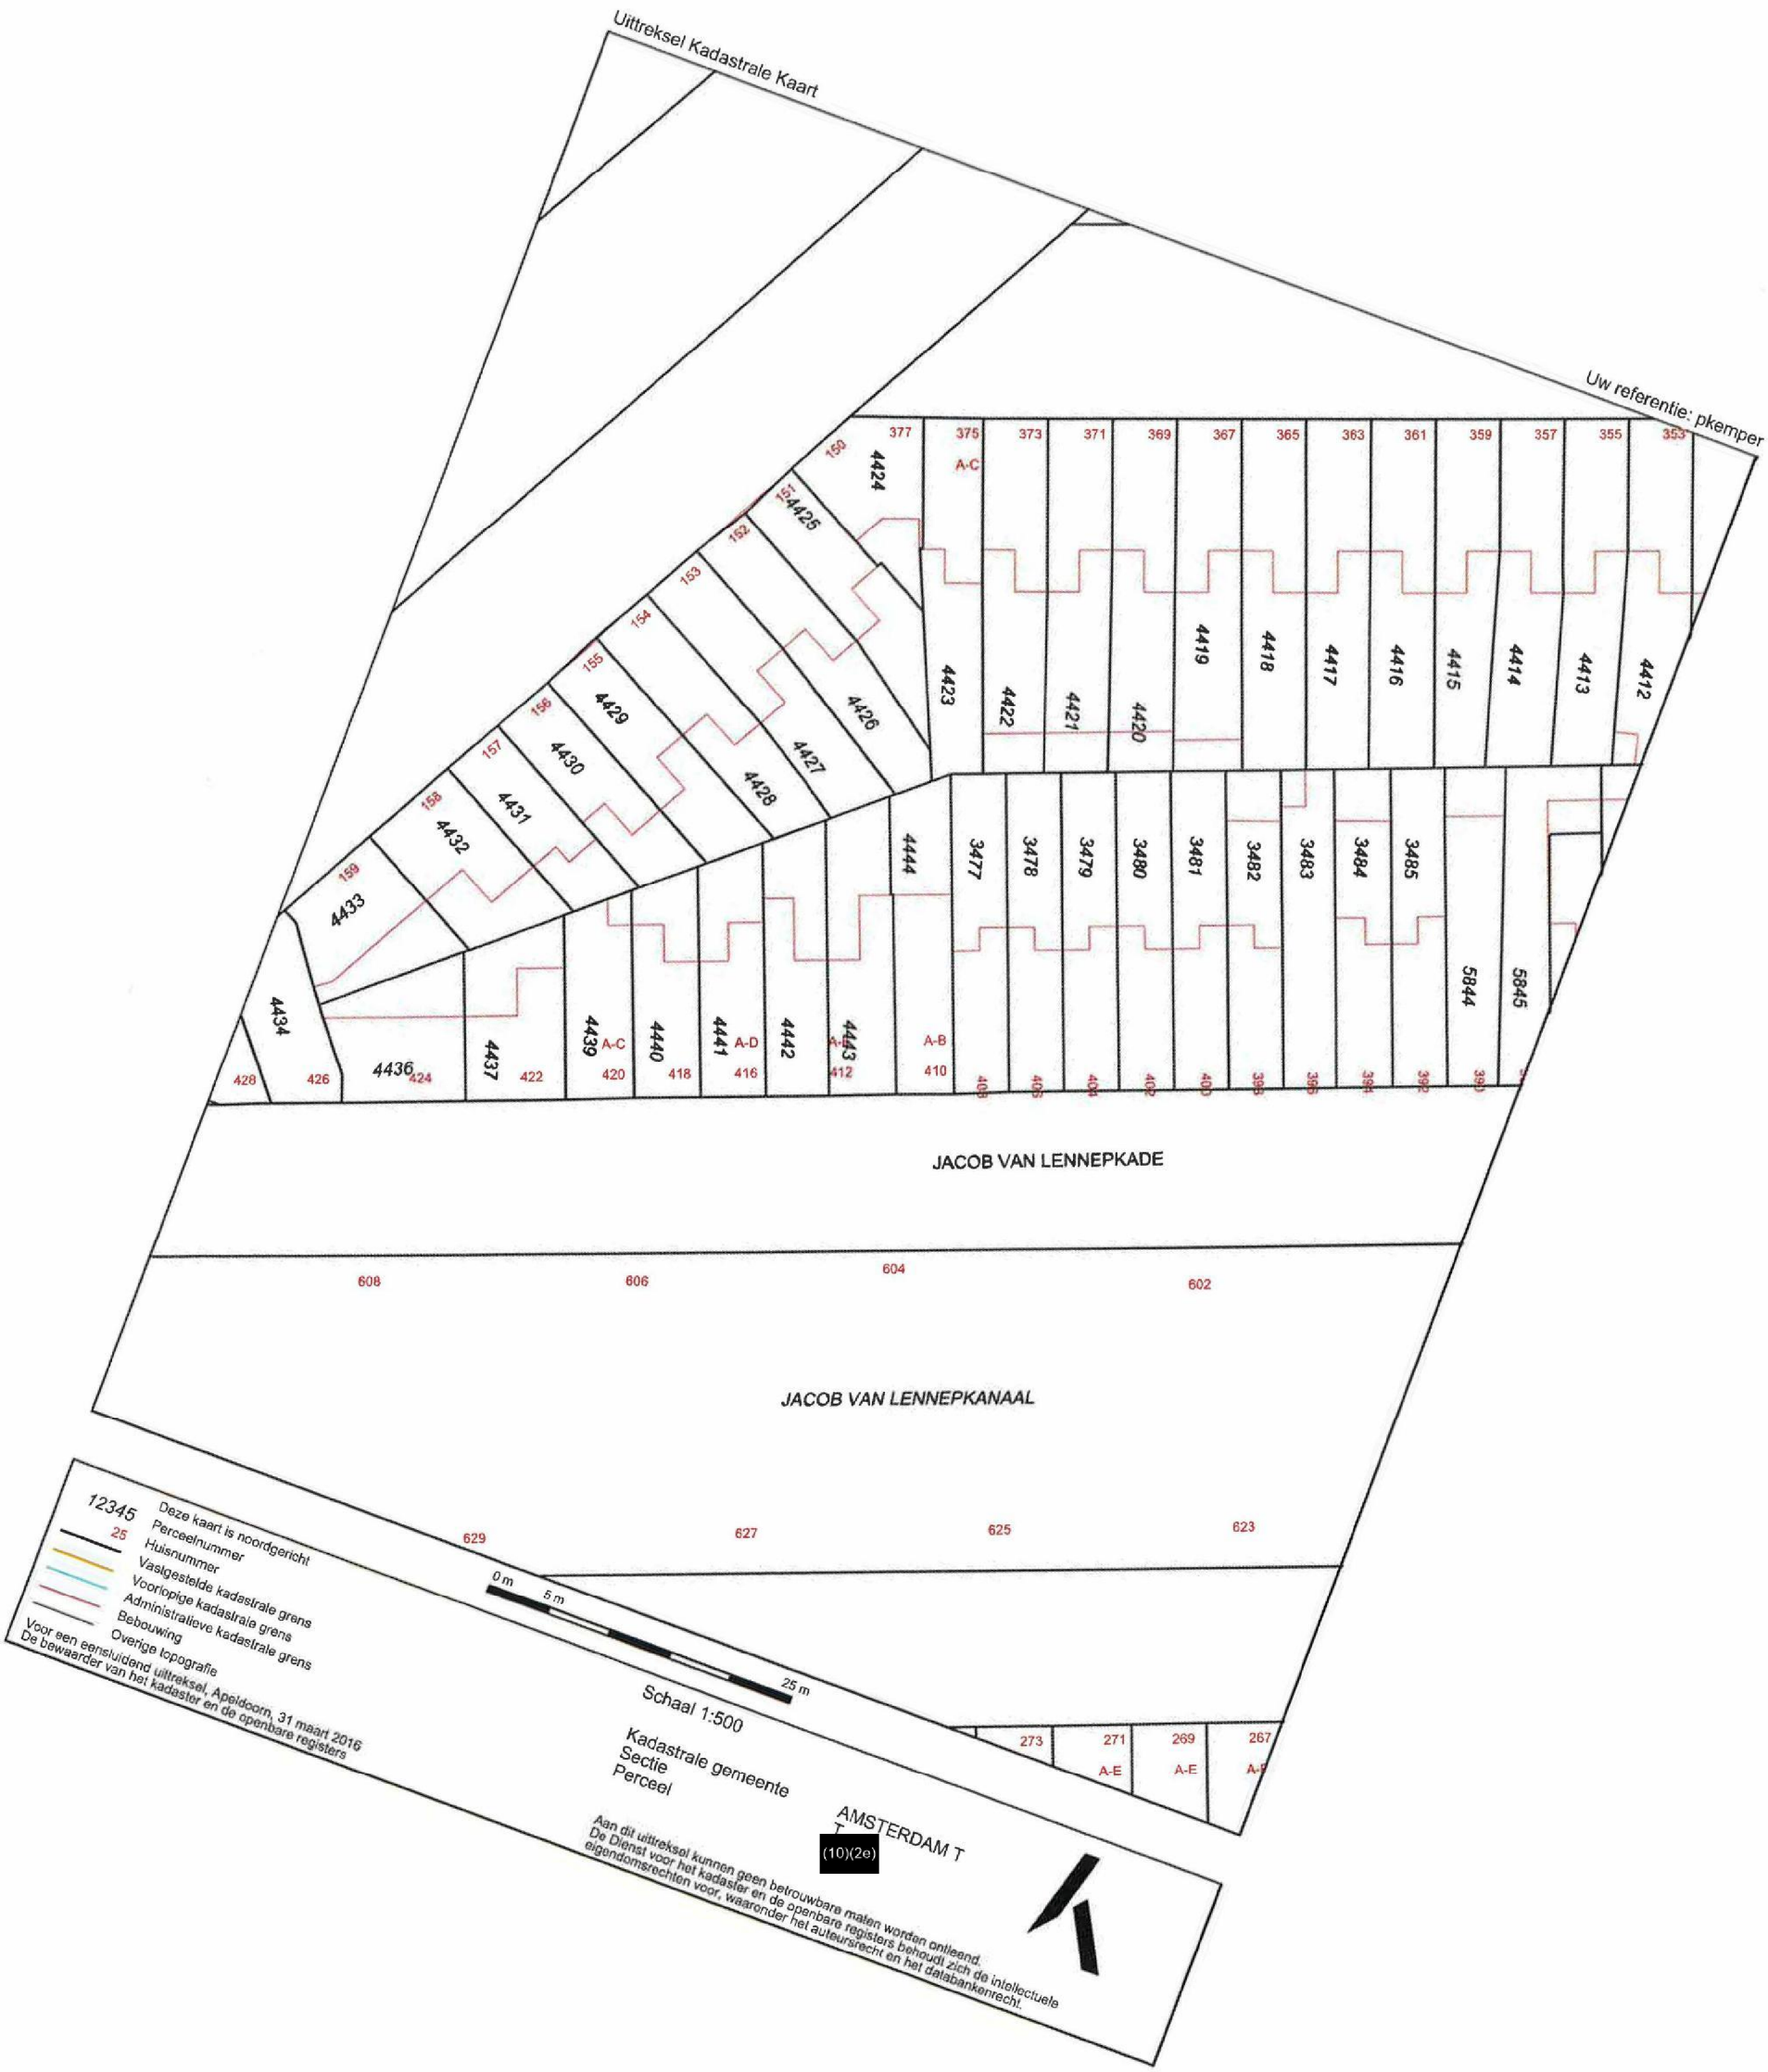
Uittreksel Kadastrale Kaart
Uw referentie: pkemper
JACOB VAN LENNEPKADE
JACOB VAN LENNEPKANAAL
12345 Deze kaart is noordgericht
25 Perceelnummer
Huisnummer
Vastgestelde kadastrale grens
Voorlopige kadastrale grens
Administratieve kadastrale grens
Bebouwing
Overige topografie
Voor een eensluidend uittreksel, Apeldoorn, 31 maart 2016
De bewaarder van het kadaster en de openbare registers
0 m 5 m 25 m
Schaal 1:500
Kadastrale gemeente AMSTERDAM T
Sectie T
Perceel
(10)(2e)
Aan dit uittreksel kunnen geen betrouwbare maten worden ontleend.
De Dienst voor het kadaster en de openbare registers behoudt zich de intellectuele eigendomsrechten voor, waaronder het auteursrecht en het databankenrecht.