
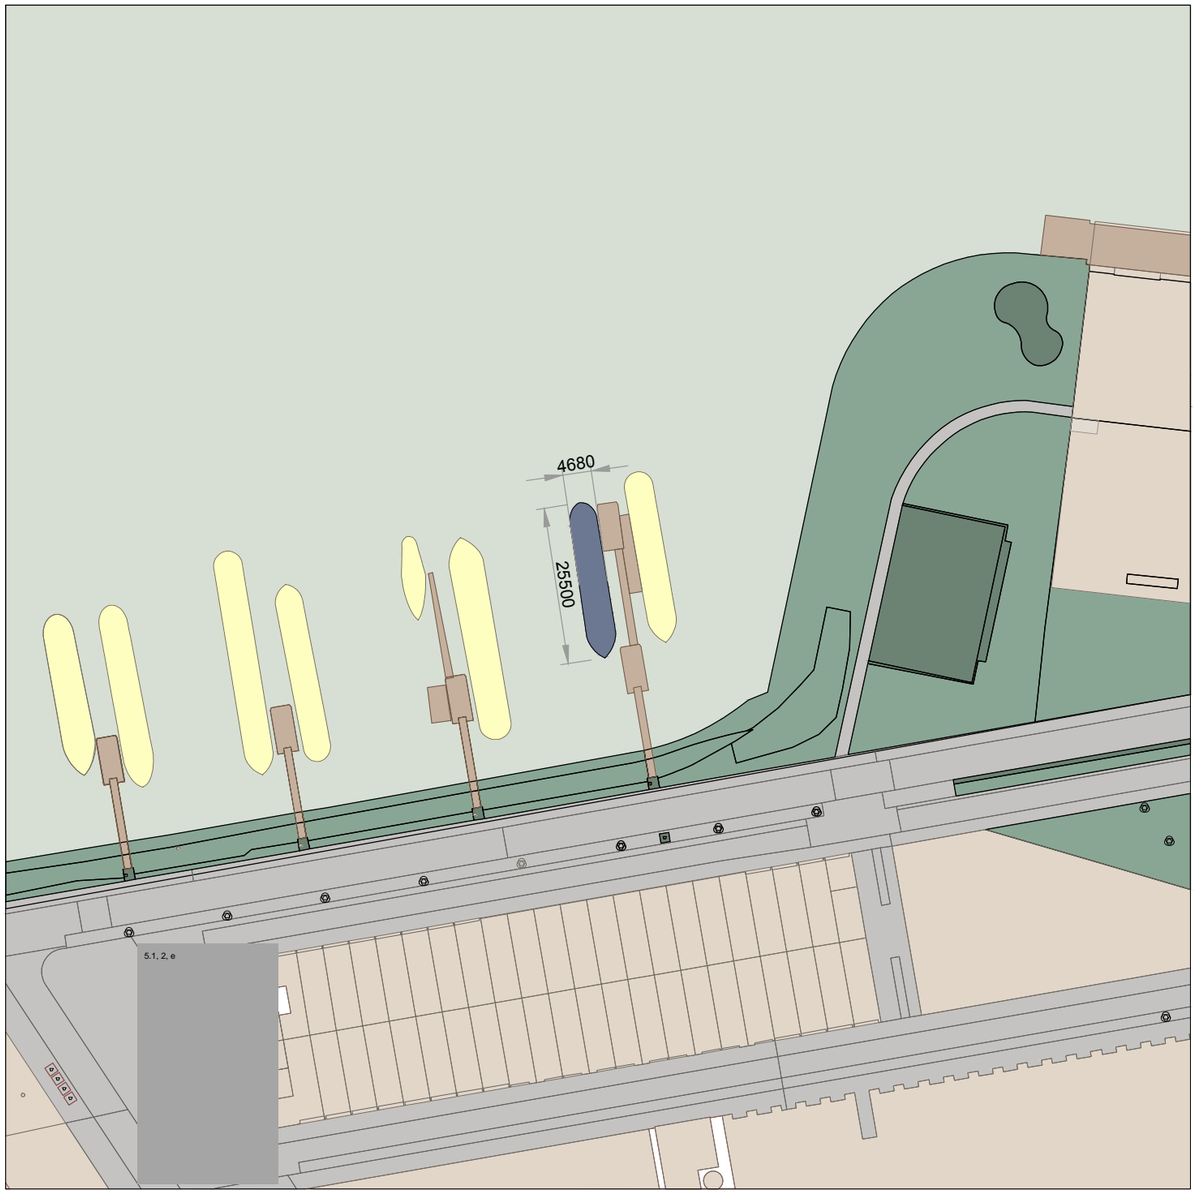


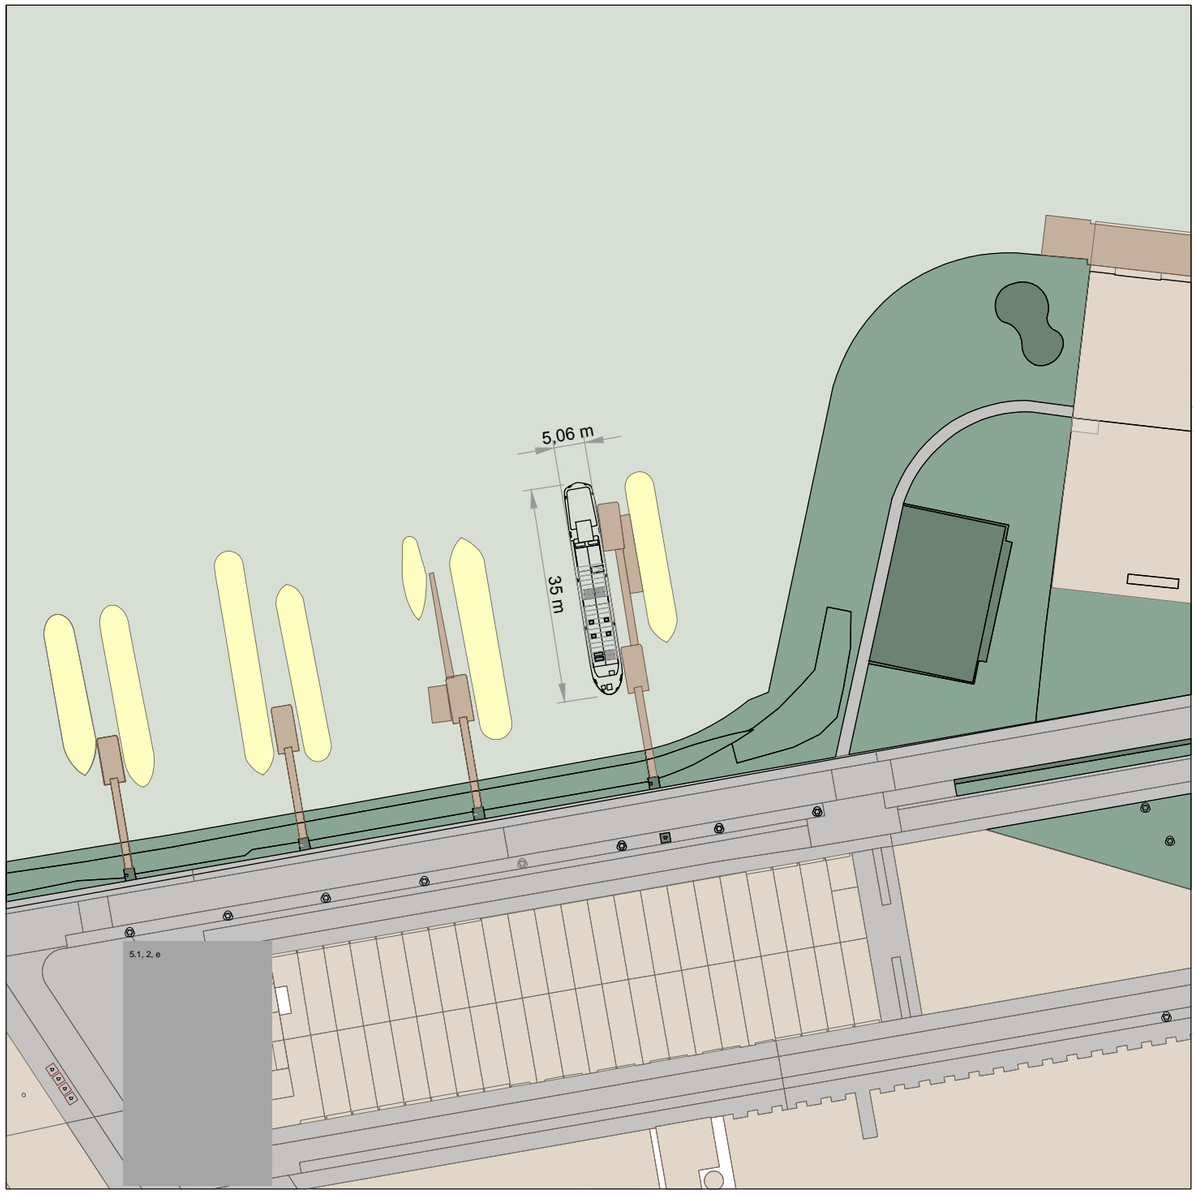

10 m

5.1, 2, e

Velsen Express wordt vervangen door Spits Quinta

Ertskade 344
Amsterdam

bestaande en nieuwe situatie

5.1, 2, e

Nummer
QUI 100-004

Formaat
A3

Schaal 1:1000

Datum: 5 aug 2025

5.1, 2, e