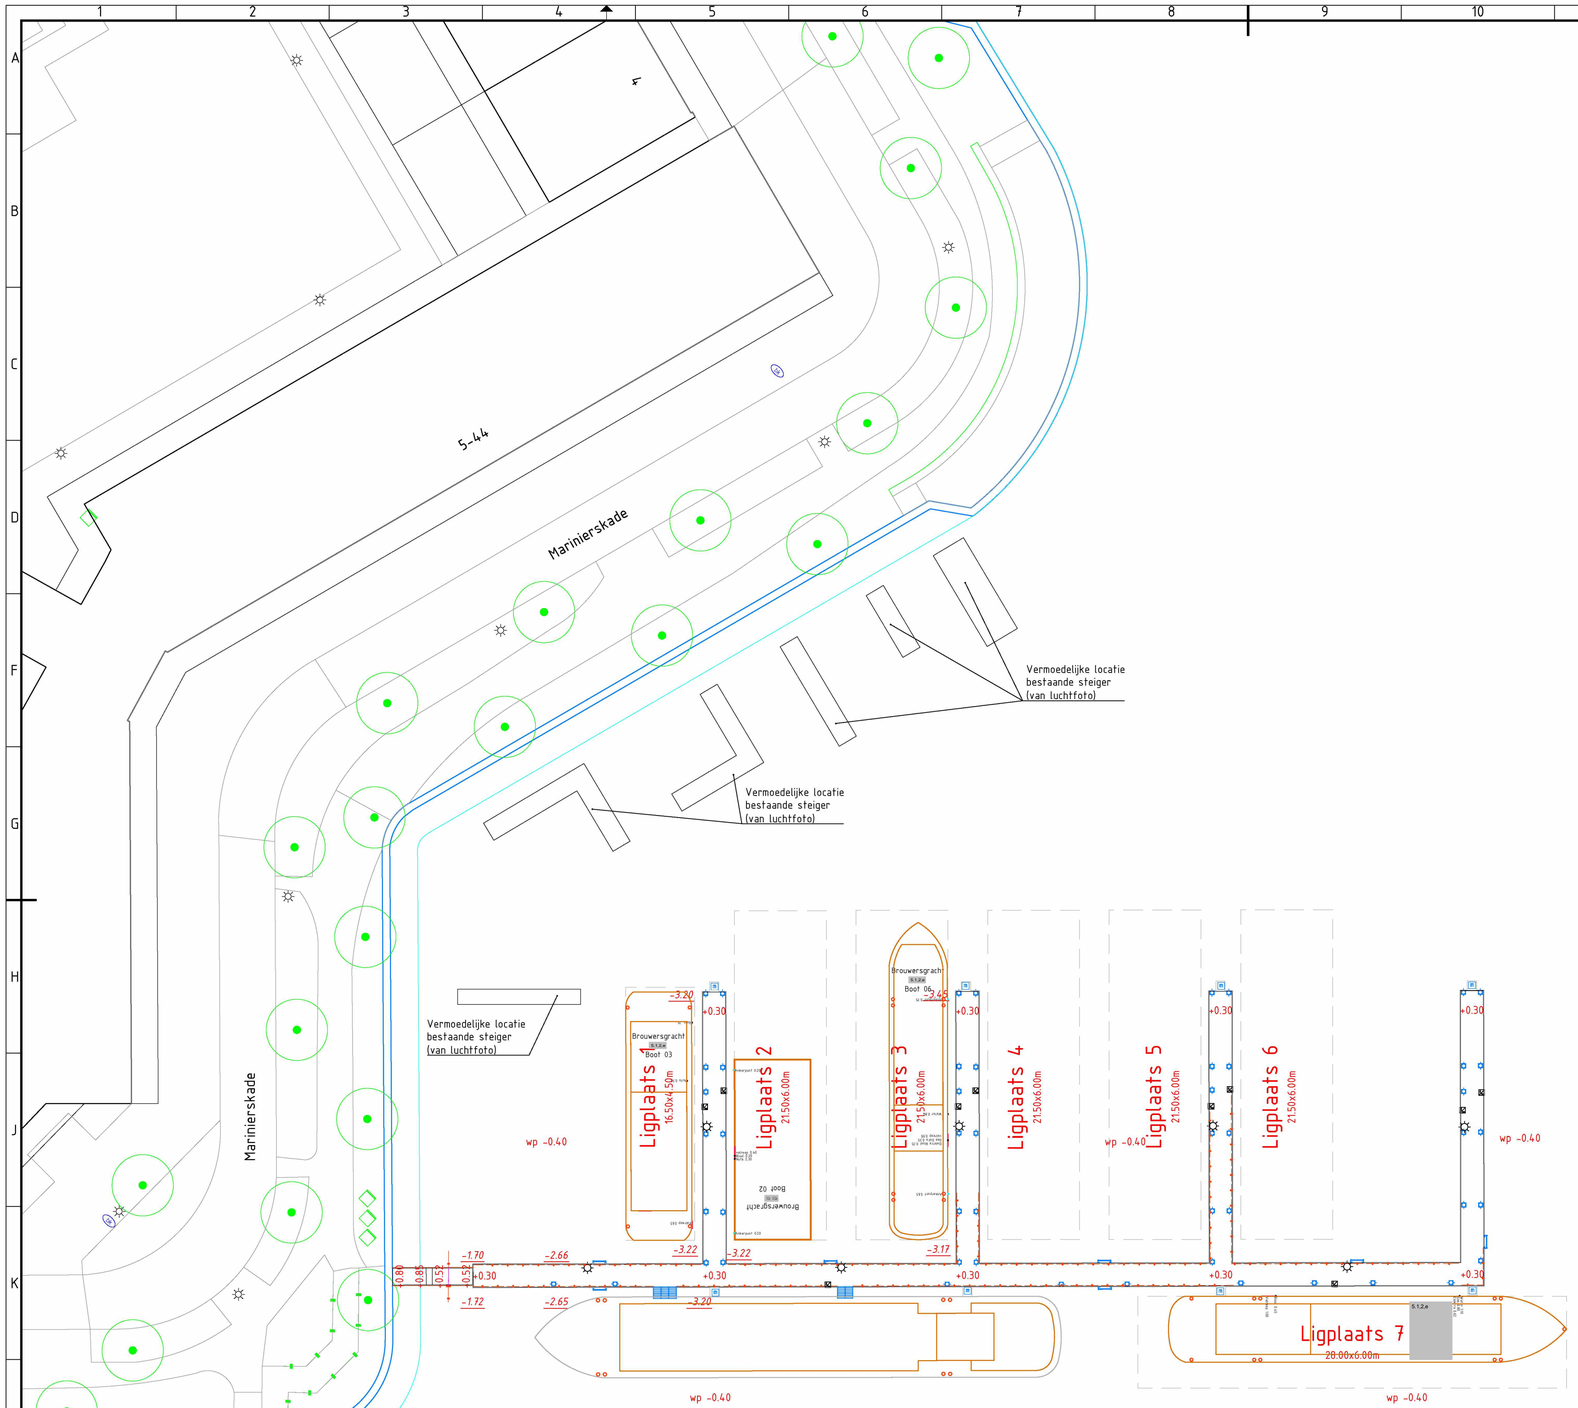

Legenda

Bestaande situatie

- Bebouwing
- Kantverharding
- Steiger
- Hekwerk
- Steiger ladder
- Bolder
- Afmeerpaal
- Nuts voorziening
- Lichtmast
- Loopplank / Valreep
- +0.30 Maaiveld hoogte
- -3.22 Bodem hoogte

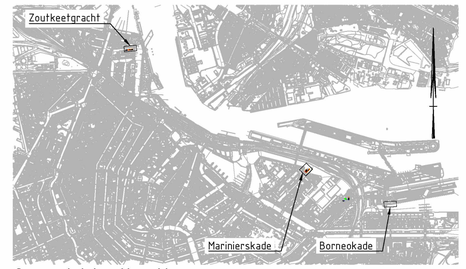

Overzicht situatie

Schaal 1 : 40000

Opmerkingen:

Maten in meters tenzij anders vermeld
Hoogte maten in meters t.o.v. N.A.P

REV.	DATUM	OMSCHRIJVING REVISIE	GETEKEND	GECONTR.	GEZIEN
–	–	–	–	–	–
–	–	–	–	–	–
–	–	–	–	–	–

OPDR.GEVER

Gemeente Amsterdam

PROJECT

Woonboten Brouwersgracht

ONDERDEEL

Overzicht Marinierskade
met ligplaatsen van de woonboten
Fase 1

Iv-Infra b.v.
Waarderweg 40
2031 BP Haarlem
Nederland
T +31 88 943 3200
www.iv-infra.nl

VERSIE:	V3		
DATUM:	01-03-2022	GECONTROLEERD:	JPo
GETEKEND:		GEZIEN:	
STATUS:	Definitief	SCHAAL:	1:200
		FORMAAT:	A1

PROJECTNR. INFR210907

TEKENINGNR. 201-01

BLADNR. 01

DEZE TEKENING IS EIGENDOM VAN Iv-Infra b.v.
ZONDER SCHRIFTELIJKE TOESTEMMING VAN DE EIGENAAR MAG DEZE OP GENERLEI WIJZE WORDEN VERVEELVOUDIGD OF OPENBAAR GEMAAKT.

K:\Autocad\tekeningen\INFR210907\201-01.dwg