Situatie overzicht schaal 1:1500

LEGENDA

- Nieuw 60R2 R200 spoor
- Nieuw 105C1 R220 G1 spoor
- Nieuw 76C1 R220 G1 spoor
- Nieuw 105C1 R220 G1 spoor
- Bestaand spoor
- Te verwijderen spoor
- Geisoleerde dwarsverbinding
- Buitenlas
- Binnenlas
- Te plaatsen afwateringsbakken
- Kopteken
- Kortsluitverbinder
- RAS bak
- Elektrische doorverbinding d.m.v. cembre bevestiging zie tek: WTB14010-4
- Aansluiting mastbeveiliging d.m.v. cembre bevestiging zie tek: WTB14010-4 (t.b.v. minus aansluiting)
- Cembre bevestiging zie tek: WTB14010-4 (kortsluitkabel in spoor) voor bevestiging in wissel zie tek:WTB14060-1

- AC8 SURF asfalt
- AC11 SURF asfalt / (NSA) SMA-NL11B 70/100
- Asfalt frezen
- Betonstraatstenen (BSS)
- Nieuw onderbedbeton C20/25
- Nieuw bovenbedbeton C28/35
- Uitvullaag / pelbeton
- Open voor richting en/of hoogte
- Bestaand onderbedbeton
- W000+ Uitloopwissel
- W000V Electrisch bediend wissel
- W000H Handbediend wissel
- W000X Drukveerwissel
- W000S Handbediend wissel gesignaleerd
- 0.00+ Hoogtematen nieuw
- 0.00+ Hoogtematen oud
- VECOM-lus
- Massadetectielus
- Mantelbuis (PVC 125mm.)
- Bestaand materiaalverschil

VOOR AANSLUITING ZIE BLAD 4

VOOR AANSLUITING ZIE BLAD 2

Hendrik Jacobszstraat

Valeriusstraat

Detail: Asfalt frezen in langsrichting spoor 1:20

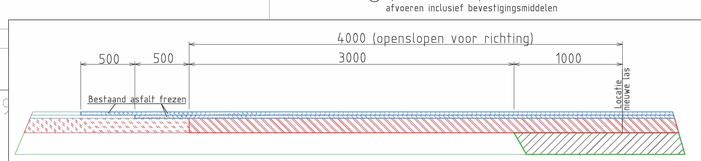

WERKZAAMHEDEN

1. Trambaanplaten met onderliggend porfier opnemen en afvoeren.
2. Trambaanplaten met onderliggend porfier opnemen t.b.v. openslopen.
3. Onderbedbeton opbreken en afvoeren.
4. Verwijderen en afvoeren Asfalt
5. Open slopen voor de richting (zie Detail)
6. Verwijderen en afvoeren waterbakken
7. Verwijderen en afvoeren wegmarkering
8. Afbranden spoorstaven
9. Pasbranden spoorstaven
10. Spoorstaven in transporteerbare stukken branden en afvoeren inclusief bevestigingsmiddelen

Opmerkingen:

- Maten in millimeters tenzij anders ter plaatse vermeld.
- Voor nieuwe onderbedbeton, zie tekening 21002T51.
- Voor nieuwe spoorhoogten, zie tekening 21002T52.
- Voor nieuwe verhardingen, zie tekening 21002T53.
- Voor nieuwe markeringen, zie tekening 21002T54.
- Voor nieuwe doorsneden, zie tekening 21002T55.
- Voor S&T, zie tekening 21002S30.

Wijz	Get.	Datum	Omschrijving	Tek	Const.	Teaml.	Proj.	Bhr.
A	HS	2021-11-22	Diverse aanpassingen					

GVB Infra BV.
Postbus 2131
1000 CC Amsterdam
Tel: 020 - 460.6666

	Naam	Akkoord	Datum	S&T nummer
Getekend			13/10/2021	
Gecontroleerd				Postcode
Teamleider				
Projectleider				Plan nummer
Asset manager				
Discipline	Tram			WBS nummer I.2021044-01
Onderdeel	Bestektekening- OPBREEKWERKZAAMHEDEN			
Project	Koninginneweg Tussen Amstelveenseweg en Emmastraat			
Tekeningnummer	21002T50	Wijziging A	Blad Van 3 van 4	Formaat A0 Schaal 1:200

© 2009 GVB, Auteursrechten voorbehouden

Print: 21-11-2021 11:38:14 Nuon