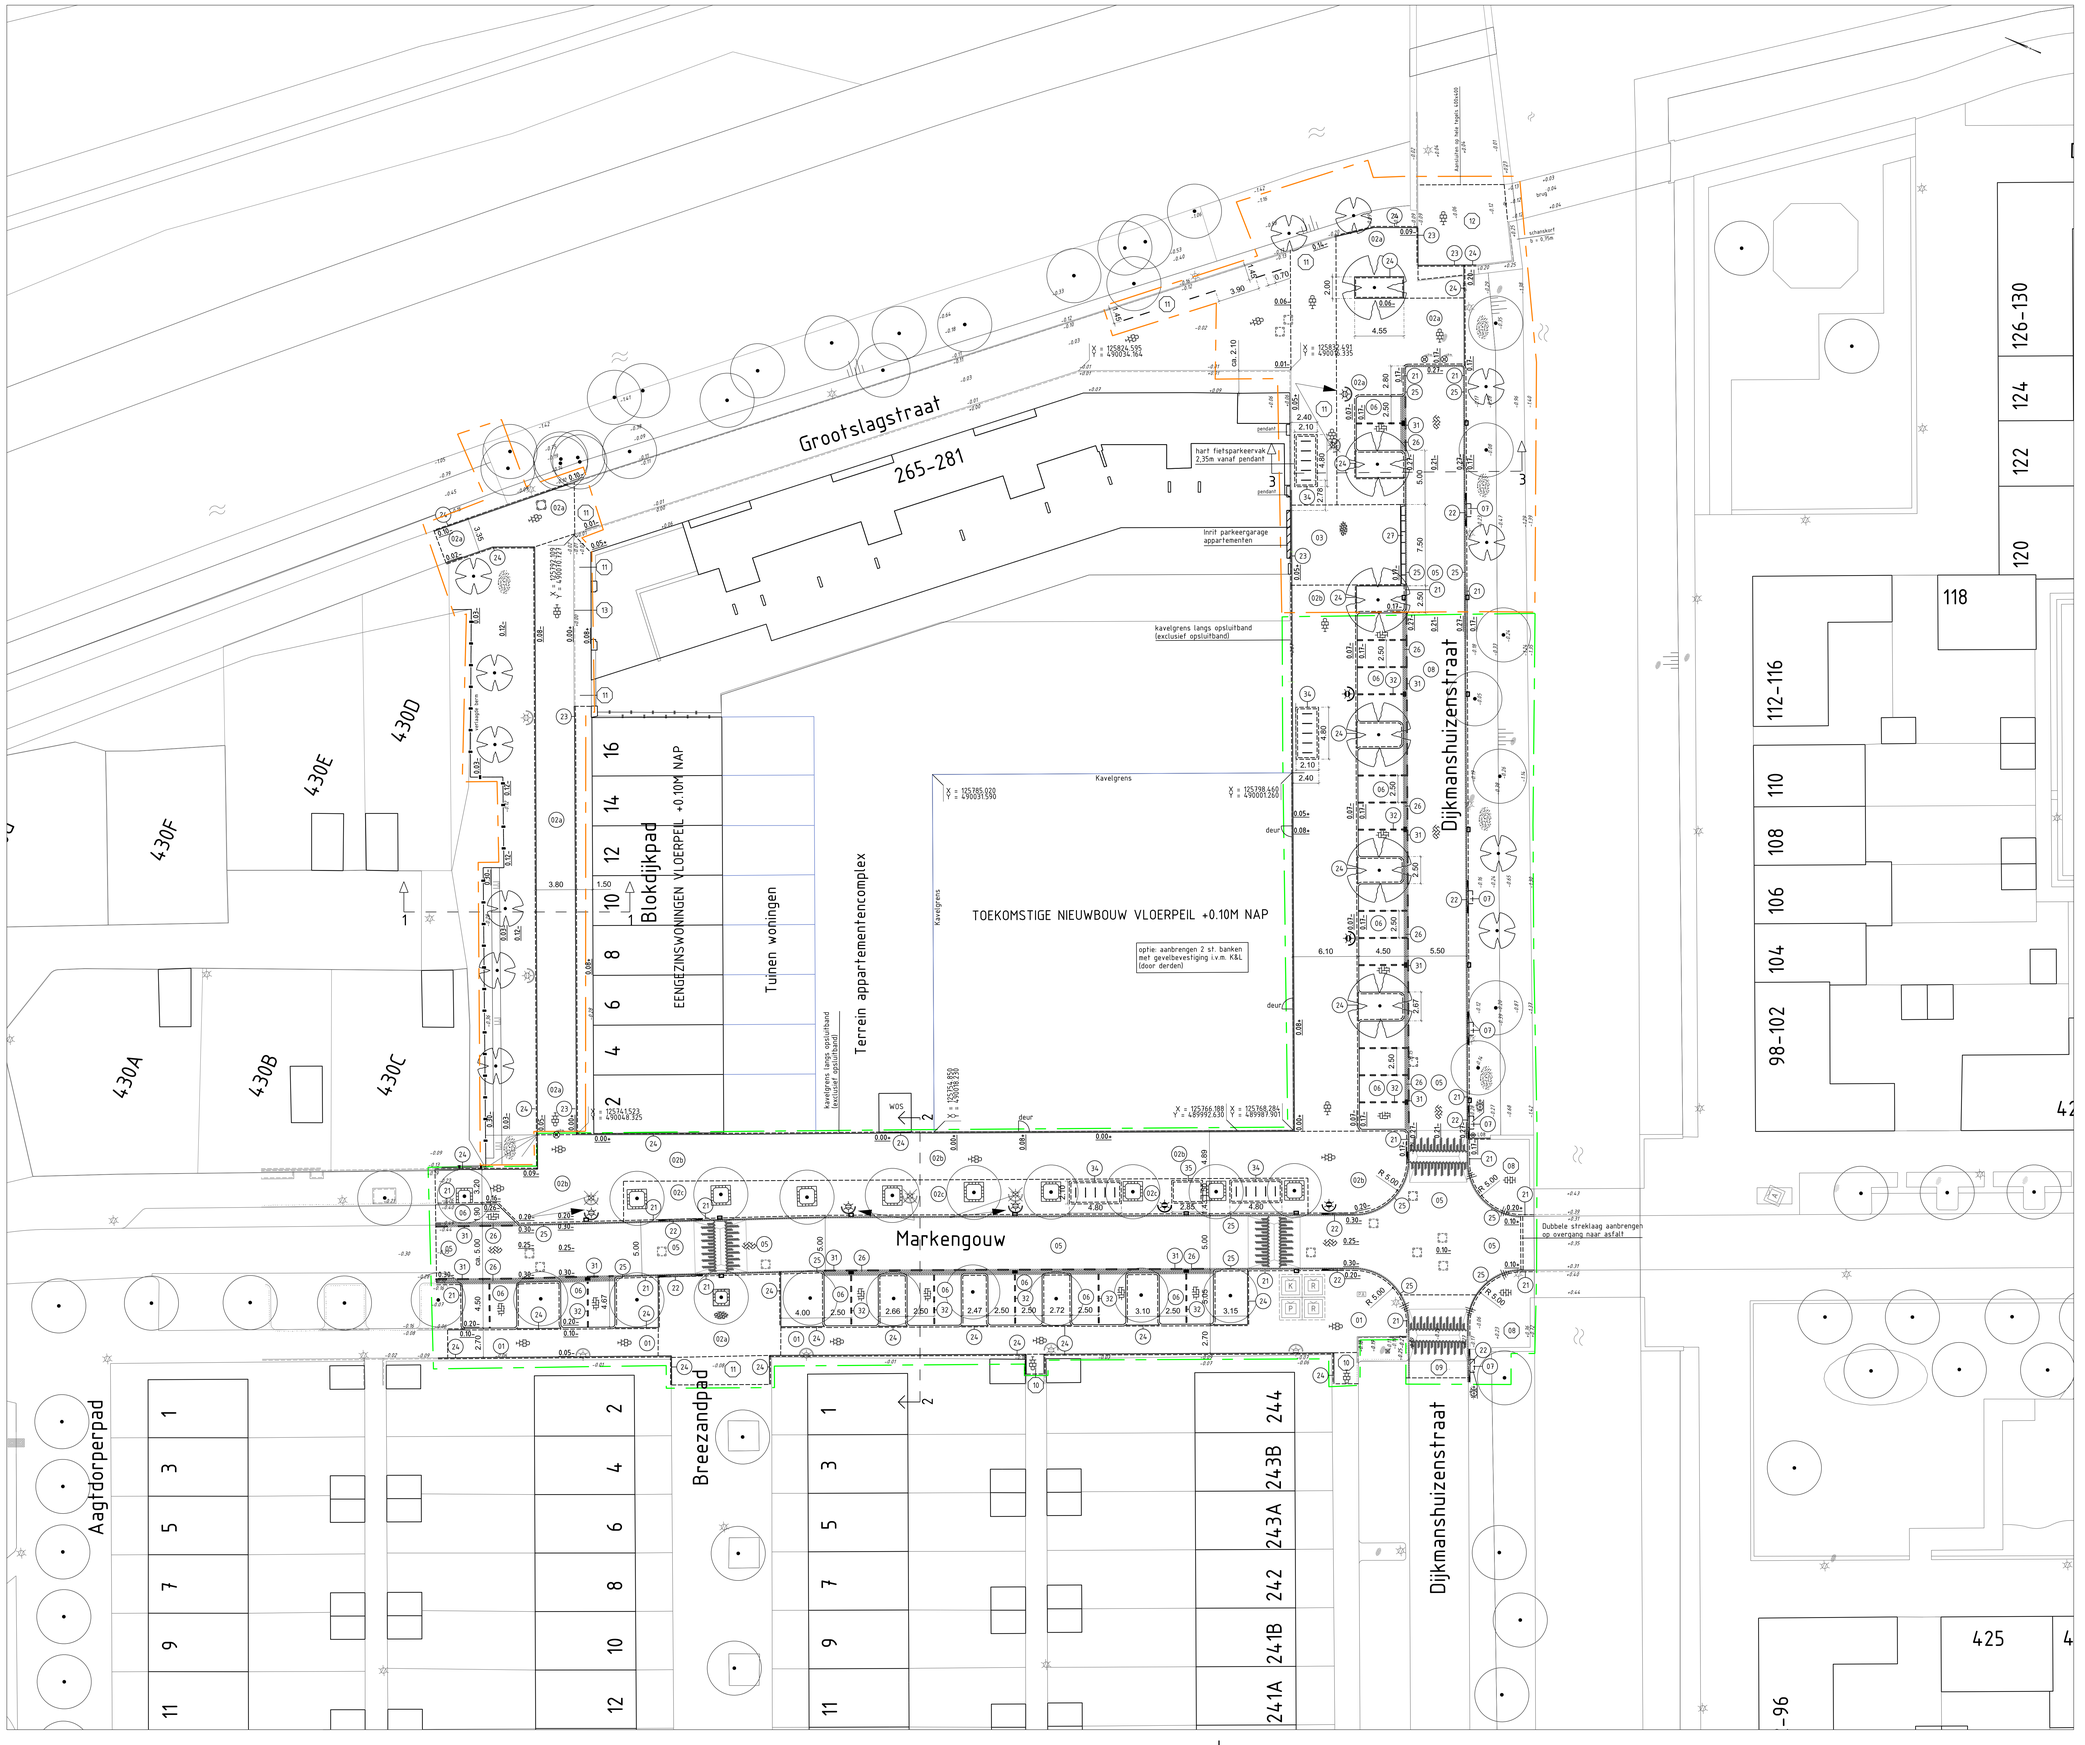

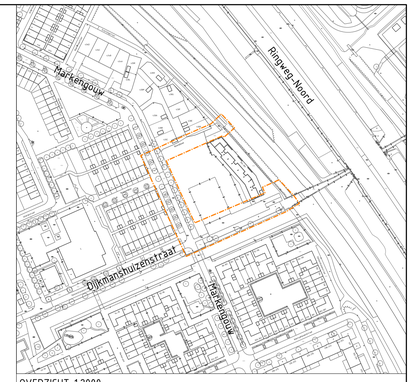

OVERZICHT 1:2000

LEGENDA

Maten in m. tenzij anders aangegeven
Hoogtematen in m. tov N.A.P.
Wegmarkering in thermoplast tenzij anders aangegeven.

Algemeen

- Werkgrens fase 2
- Werkgrens fase 3
- Materiaalscheiding
- Kadastrale grens
- 0.00- /-0.02 Nieuwe hoogte / Bestaande hoogte

Bestaande Materialen

- Asfalt
- Talud
- Lichtmast
- Hekwerk
- Boom
- Ondergrondse afvalcontainer
- Parkeermeter

Nieuwe Materialen en toe te passen gebrukte materialen

- 01 Aanbrengen tegels 300x300x45mm
- 02a Aanbrengen tegels 300x300x80mm op 50mm straatlaag+menggranulaat dik 300mm
- 02b Aanbrengen tegels 300x300x80 op 50mm straatlaag+menggranulaat dik 150mm
- 02c Aanbrengen tegels 300x300x80mm op bomenzand
- 03 Aanbrengen tegels 150x300x80
- 04 Aanbrengen betonplaten 2,00 x 2,00 m, dikte 0,16 m
- 05 Aanbrengen straatbakstenen kf nieuw, keperverband
- 06 Aanbrengen straatbakstenen kf goed oud, elleboogverband
- 07 Aanbrengen grasbetontegels 400x600x120mm
- 08 Herstraten straatbakstenen df, halfsteensverband
- 09 Herstraten straatbakstenen kf, keperverband
- 10 Herstraten tegels 300x300x45mm, halfsteenverband
- 11 Herstraten tegels 300x300x80mm, halfsteenverband
- 12 Herstraten tegels 400x400x80, halfsteensverband
- 13 Opnieuw stellen opsluitband 100x200mm, uitgewassen
- 21 Aanbrengen trottoirband 130/150x250mm, uitgewassen
- 22 Aanbrengen trottoirband 130/150x250mm, verloop links/midden/verloop rechts, uitgewassen
- 23 Aanbrengen opsluitband 100x200mm, uitgewassen
- 24 Aanbrengen opsluitband 100x200mm, glad grijs
- 25 Aanbrengen streklaag straatbakstenen nieuw kf
- 26 Aanbrengen gootlaag straatbakstenen nieuw kf, 3-streks
- 27 Aanbrengen inritband 180x450x1000mm, uitgewassen Amsterdam
- 31 Aanbrengen 1-1 markering betonstraatstenen wit t.b.v. klinkerbestrating kf
- 32 Aanbrengen 0,20-0,20 markering betonstraatstenen wit t.b.v. klinkerbestrating kf
- 33 Aanbrengen drempelmarkering betonstraatstenen wit t.b.v. klinkerbestrating kf
- 34 Aanbrengen markering van tegels 150x300x80mm wit+fietsparkeertegels, zie puccini detail G1.1
- 35 Aanbrengen markering van tegels 150x300x80mm wit+scooterparkeertegels, zie puccini detail G
- Aanbrengen verlaagde band (smal is hoog)
- Aanbrengen boomkransbanden
- Te planten boom (door derden)
- Markering waterpasserende drempel, gestraat conform Puccini detail D2.1
- uitn. trottoirpaal uitneembaar
- fietsnietje 0,60m breed
- L08 verkeersbord+RVV-code
- Op hoogte stellen put
- trottoirkolk / straatkolk
- Lichtmast 4m con. met Bart C8 2000Lm R7038
- Verplaatsen lichtmast 4m con. mast T60 BART LED 78 14W 7038

Gemeente Amsterdam
Ingenieursbureau
Weesperstraat 430
Postbus 12693
1100 AR Amsterdam

Opdrachtgever: G&O				
Project: WLP Parnassia WRM				
Onderwerp: Nieuwe situatie				
Project ID: 250129	Behoort bij:		Fase: DO	Status: Definitief
Tekening ID: 250129-AIB-WE-N-XXXXX-DR-C-0002	Bladnummer: 1	Van: 1	Schaal: 1:1 1:200	Formaat: A0
Opsteller: K.v. Leeuwen	D.D.: 24-08-2026		Victornr: W24035700	Wijziging:
Controle: M. Ford	D.D.: 14-09-2026			
Vrijgegeven: K.v.d. Valk	D.D.: 14-09-2026			

Auteursrechten voorbehouden