
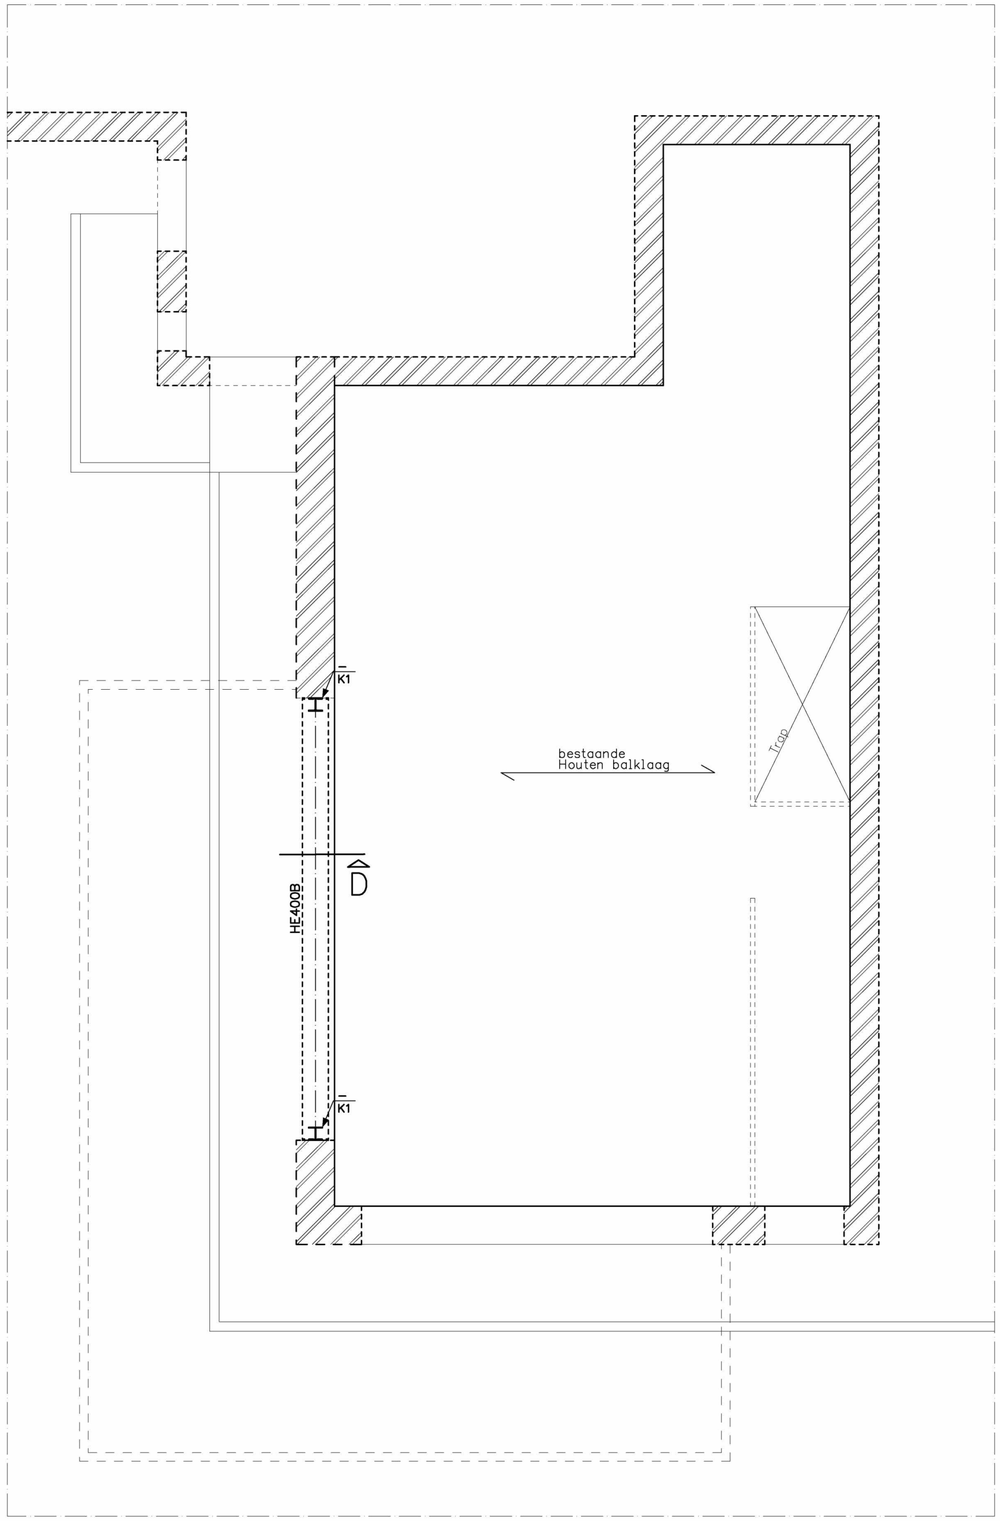


1e verdiepingsvloer

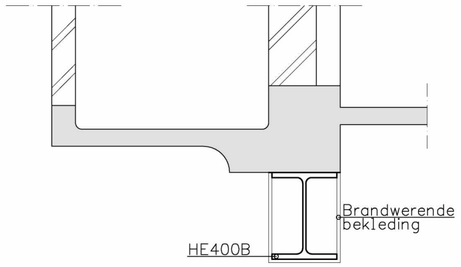

Dsn. D

CT-02

- ✘ Behoort bij beschikking met
- ✘ Olo-nummer 4012383
- ✘ d.d. 04-02-2019

RENVOOI

k1 = HE160A
bk1 = kolom boven vloer.
bk1 = kolom onder vloer

RENVOOI STAALCONSTRUCTIE

Staalkwaliteit		: S235
Staalkwaliteit kokers warmgewalst		: S275
Boutkwaliteit		: 8.8
Ankerkwaliteit		: 4.6/8.8
Stelruimte		: uitvullen met staalplaat
RVS–kwaliteit	(buiten)	: A4
	(spouw)	: A2

–Behandeling staalconstructie:
met buitenlucht in aanraking komend : thermisch verzinken
op onbereikbare plaatsen : thermisch verzinken
–Onderdelen van de staalconstructie
behorend tot de hoofddraagconstructie : brandwerend beschermen
–Voorzieningen t.b.v. bouwkundige detailleringen volgens details arch.

RENVOOI ALGEMEEN

–Brandwerendheid hoofddraagconstructie : 60 minuten
–Veranderlijke vloerbelasting : 5,00 kN/m²

BESTAANDE CONSTRUCTIE EN MAATVOERING
IN HET WERK CONTROLEREN.

werk : 5.1.2.e Amsterdam
architect : Woningstichting Rochdale

		tekenaar	datum	gezien
get		AAR	11-01-19	RvM
gew	a			
	b			
	c			
	d			

schaal : 1:50 (details 1:20)
projectleider : R. v. Mansum (RvM)

onderwerp:
1e verdiepingsvloer

opmerkingen:

CONSTRUCTIEBUREAU TENTIJ BV
adviesbureau voor beton– en staalconstructies
de trompet 1705, postbus 139, 1960 ac heemskerk
tel. 0251–658150 e–mail: 5.1.2.e @tentijbv.nl
website: www.tentijbv.nl

werkno: 18–12635
tekeningno: 02

Formaat : 594 x 420