

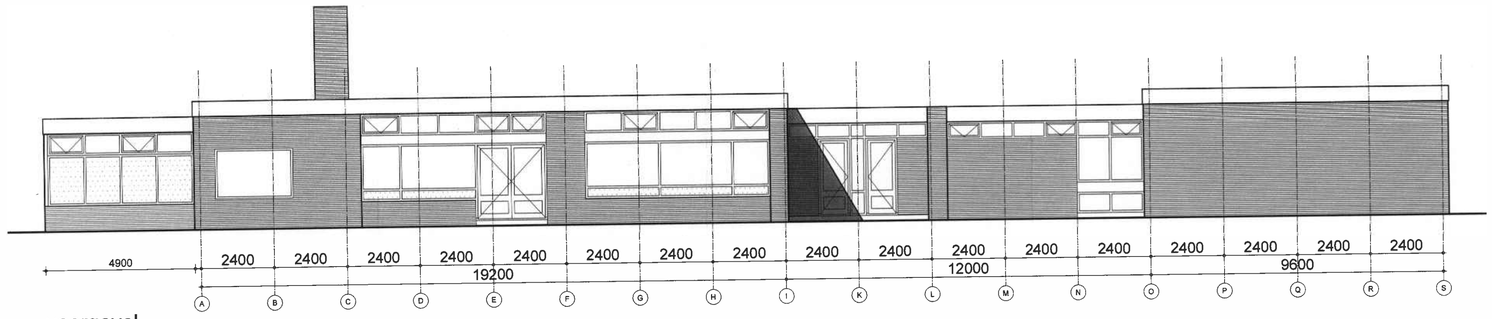



voorgevel

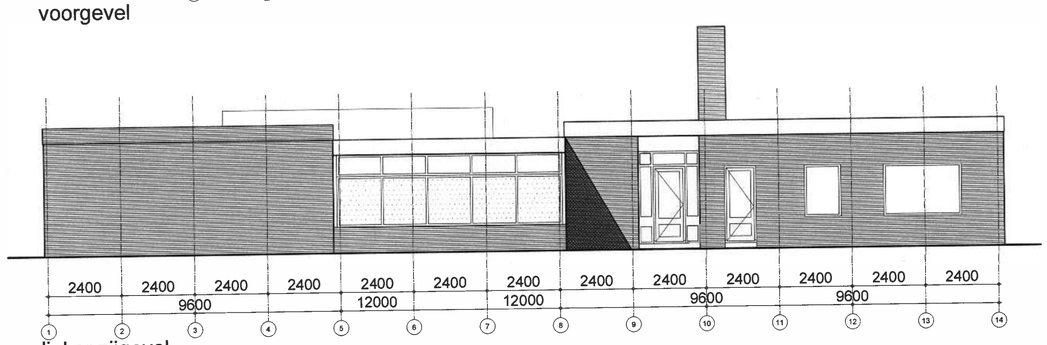


linker zijgevel

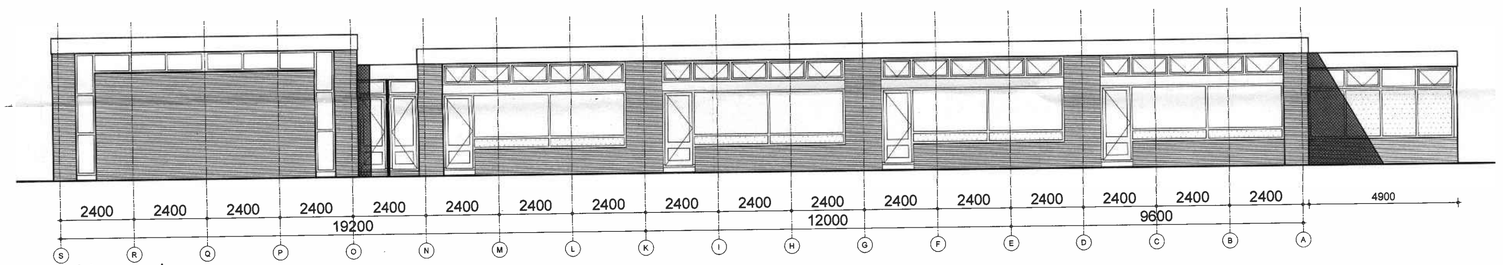

achtergevel

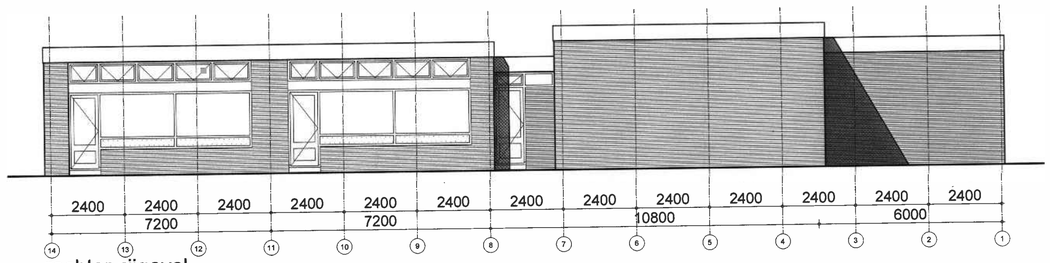

rechter zijgevel

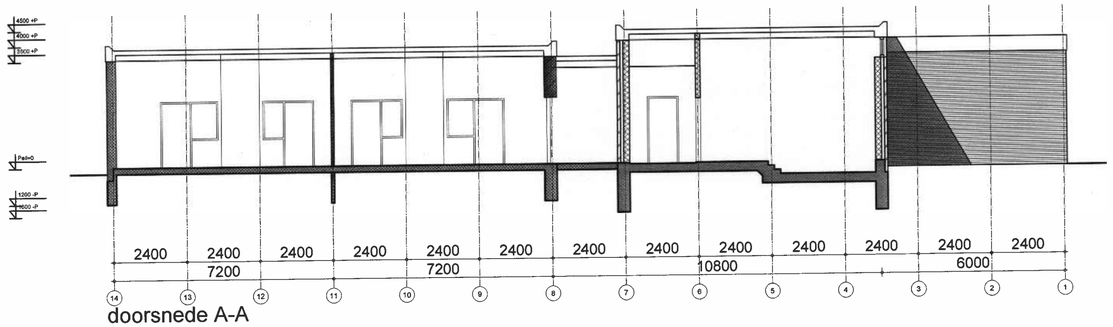

doorsnede A-A

bouwstart

Bouwstart bv
Utrechtseweg 34b

Postbus 50
NL 5.1, 2, e IJsselstein

T 5.1, 2, e
F 5.1, 2, e

E 5.1, 2, e bouwstart.nl
W www.bouwstart.nl

project	S.W.O.Z. Amsterdam K.D.V. Schuitenhuisstraat 9
architect	
opdrachtgever	Cordaan
onderwerp	Bestaande situatie Gevels en doorsnede

voorlopig

datum	06-11-2007
project	180500
schaal	1:100
getekend	5.1, 2, e
formaat	A1
file	180500-202-z
tekening	202