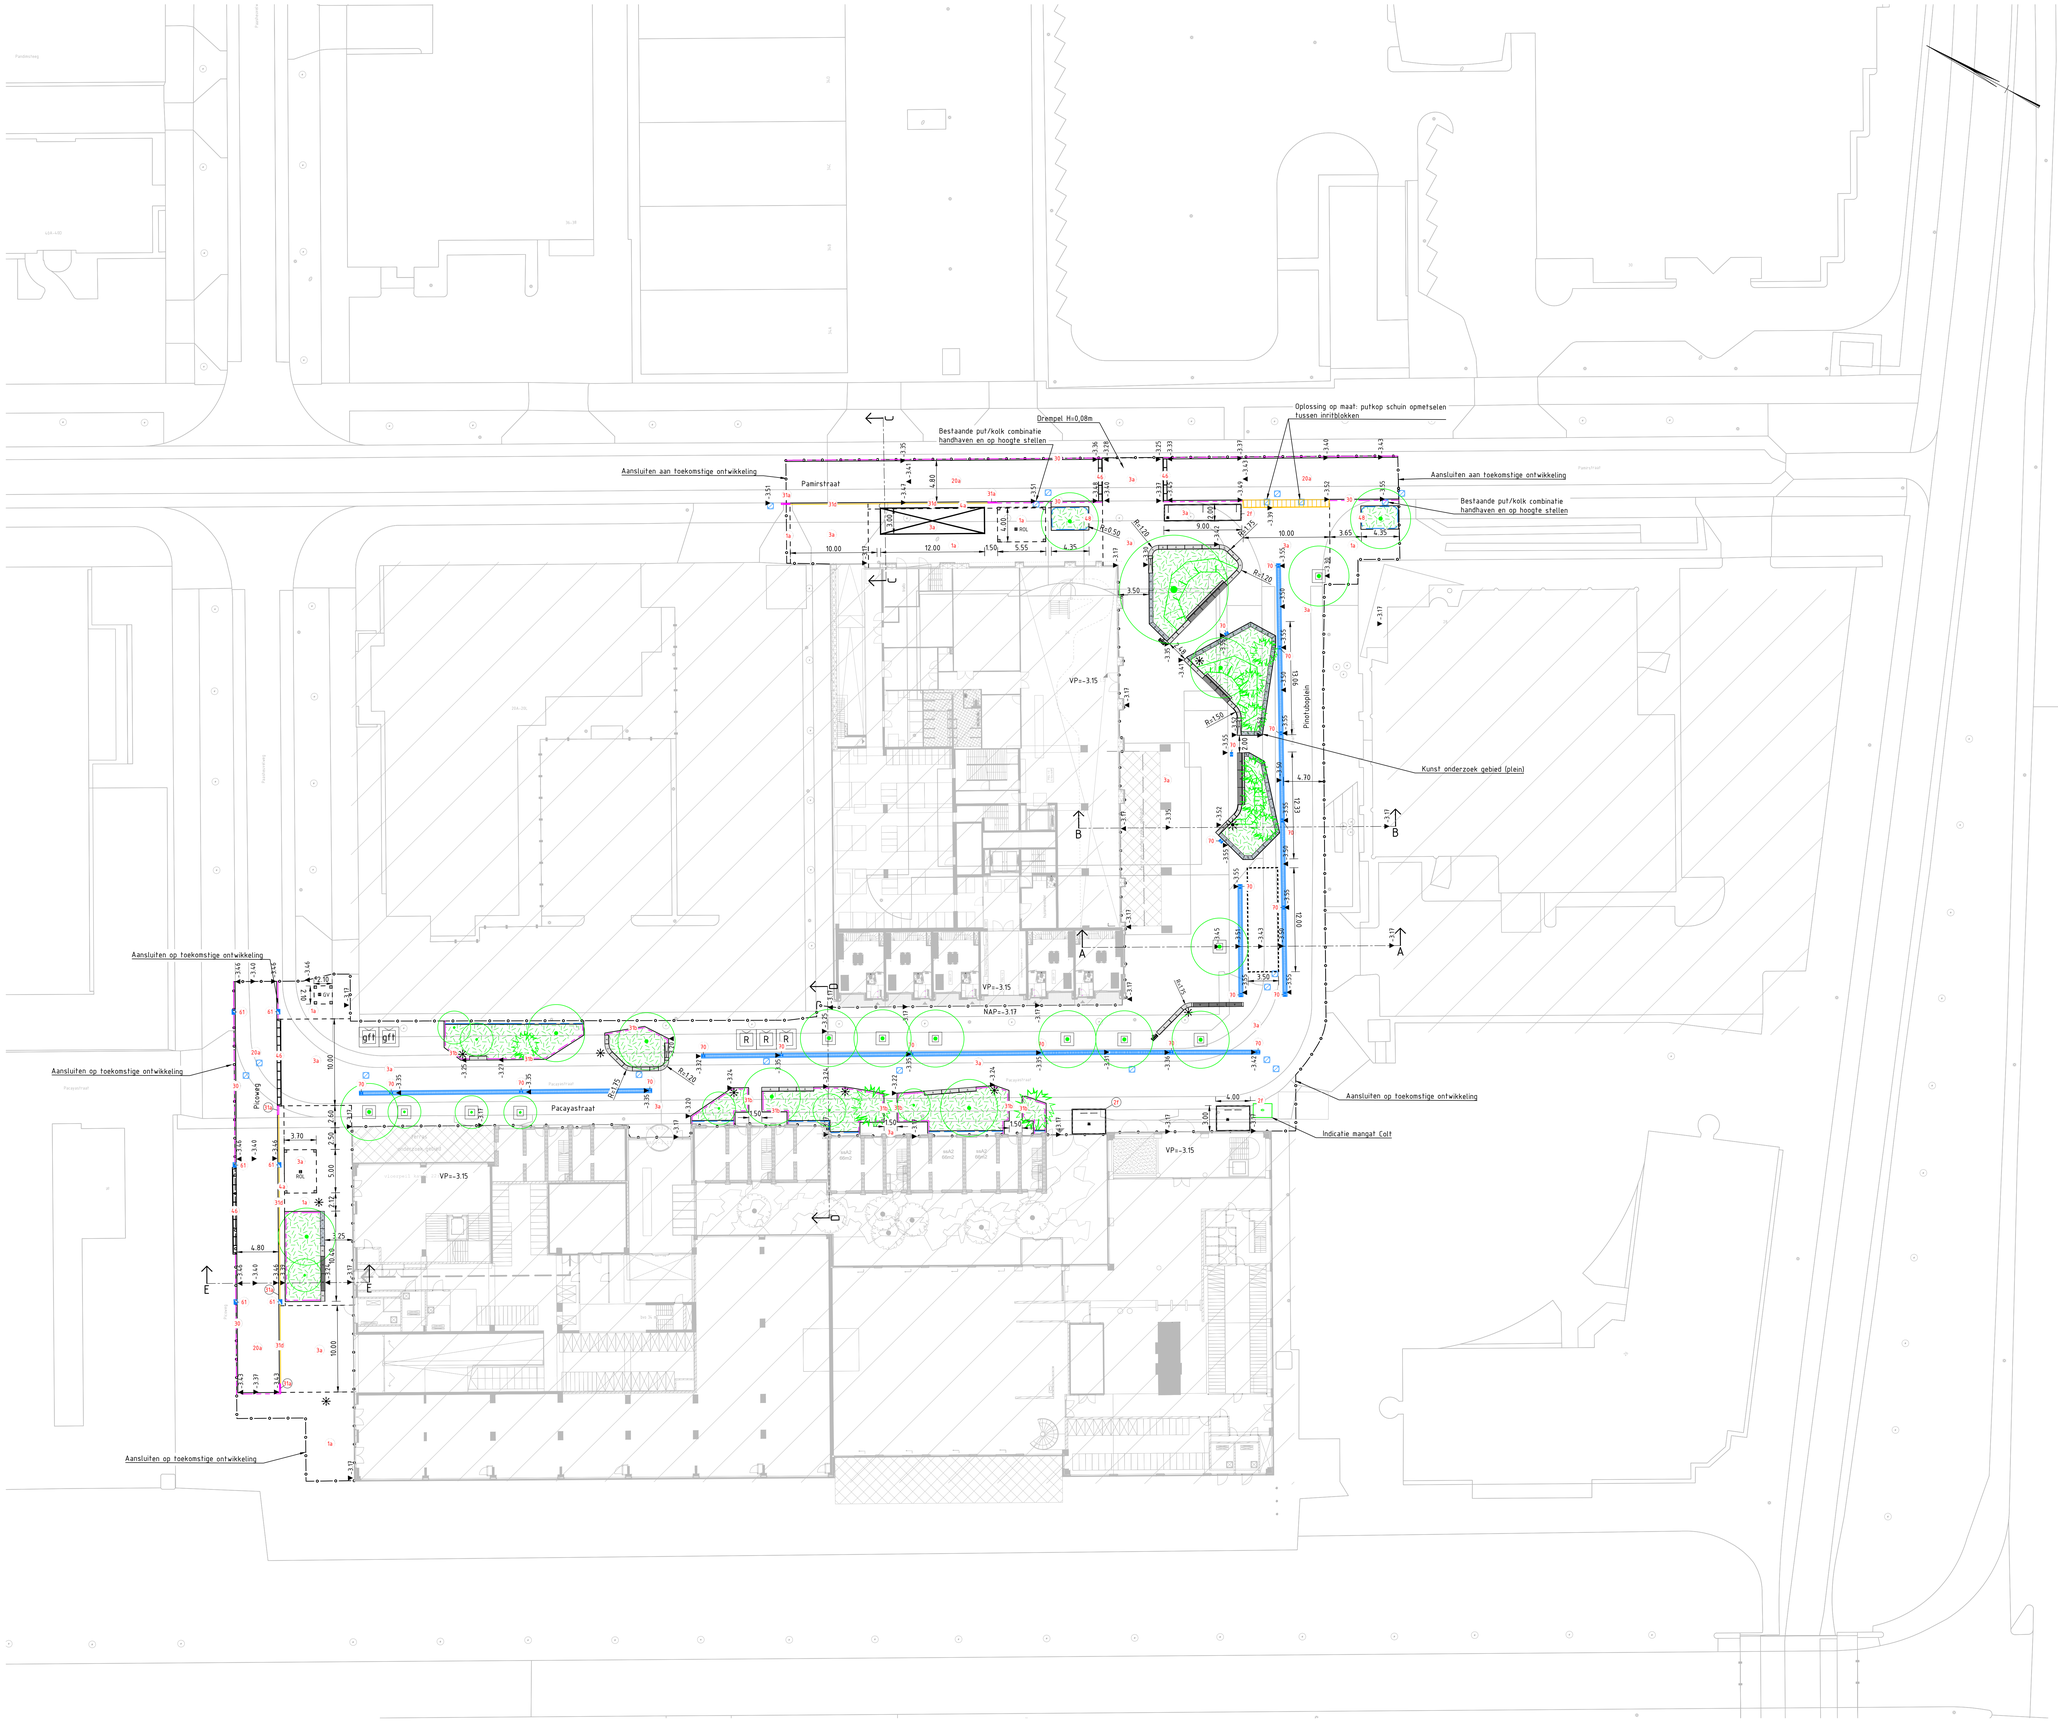

Situatie maaiveldinrichting

Schaal 1 : 250

Schaal 1:250
0 2.5 5 7.5 10m

Legenda

ALGEMEEN

- Projectgrens
- Bestaande situatie
- Materiaalgrens
- Bestaande kadastrale grens
- Ruimtereservering terras
- Nieuwe bebouwing (door derden)
- Entree nieuwe bebouwing
- VP=0.00 Vloerpeil Nieuwbouw
- ▼0.00 Toekomstige hoogte

BESTAAND

- Bestaande lichtmast
- Bestaande boom
- Bestaande brandkraan
- Bestaande nutskast
- Bestaande put op hoogte stellen
- Bestaande put
- Bestaand mangat data COLT

NIEUWE VERHARDING

- 1a Betontegel 300x300x45mm, Lichtgrijs, halfsteensverband
- 2f Betontegel 150x300x45mm, Wit
- 3a Betontegel 150x300x80mm, Lichtgrijs, elleboogverband
- 3f Betontegel 150x300x80mm, Wit
- 4a Betontegel 300x300x80mm, Lichtgrijs, halfsteensverband
- 20a Gebakken klinker KF 200x100x80mm, Rood-bruin, keperverband
- Betontegel 300x300x45mm met symbool (fiets of afval)
- Betontegel 300x300x45mm, Wit (t.b.v. afvlastering waterkeringen/grofvuilaanbiedplek)

NIEUWE MARKERING

- Markering laad-en losplaatsen, gebakken klinker KF 200x100x80mm, Wit

NIEUWE ZITRANDEN

- Solid Seat eindstuk links 500/450x500mm, lengte 2m / Solid Seat midden 500/450x500mm, lengte 2m / Solid Seat eindstuk rechts 500/450x500mm, lengte 2m
- Solid Seat met rug 845/785x450mm, lengte 2m
- Solid Basis Bocht 500/450x500mm, lengte 1,18 R=1,50m inw
- Solid Basis Bocht 500/450x500mm, lengte 1,57m R=2,00m uitw
- Solid Basis Bocht 500/450x500mm, lengte 1,89m R=1,20m uitw
- Solid Basis Bocht 500/450x500mm, lengte 1,39m R=1,75m uitw
- Solid Basis 500/450x500mm, lengte 1m / Solid Basis 500/450x500mm, lengte 2m / Solid Basis 500/450x500mm, lengte 1m
- Solid Basis verloop eind L 500/450x500mm, lengte 2m / Solid Basis verloop eind R 500/450x500mm, lengte 2m
- Solid Plaat 450x100mm, lengte 1m / Solid Plaat 450x100mm, lengte 2m
- Solid Plaat Bocht 450/430x250mm, lengte 1,89m R=1,20m uitw

NIEUWE MEUBILAIR

- Boomkrans
- Lichtmast aangebracht door derden
- GFT Ondergrondse vuilcontainer t.b.v. gft
- R Ondergrondse vuilcontainer t.b.v. huisvuil
- Fietsnietje RVS90, op voet met anti-duikelstang

NIEUWE OPSTELVAKKEN

- GV Opstelvak grofvuil
- ROL Opstelvak rolcontainers

NIEUWE GROEN

- Boom, 1ste grote
- Boom, 2ste grote
- Boom, 3ste grote
- Heester
- Talud
- Gras, type n.t.b.

NIEUWE OPSLUITING

- 3f Trottoirband 130/150x250x1000mm, Uitgewassen Amsterdam
- 31a Trottoirverloopband 130/150x250mm naar 150x130mm, Uitgewassen Amsterdam
- 31f Trottoirband 150x130x1000mm, Uitgewassen Amsterdam
- 31f Lage parkeerband 150x150x1000mm, Uitgewassen Amsterdam
- Inritelement 450x180x1000mm, Uitgewassen Amsterdam
- 48 Opsluitband 100x200x250mm, Uitgewassen Amsterdam
- Inritelement 900x180x500mm, Uitgewassen Amsterdam

NIEUWE KOLKEN / GOTEN

- 70 Straatkolk 450x300x600mm, gecombineerd met 70a onderbak
- 61 Trottoirkolk 450x300x600mm, type Amsterdam, 4 poorten
- Molgoot tegels 150x300, lichtgrijs, rollaag met stekkagen aan buitenzijde

Referentie bestanden

BJ5794-RHD-ZZ-XX-M2-C-XX_B_BGT PHW
BJ5794-RHD-ZZ-XX-M2-C-XX_B_kadastrale grenzen
BJ5794-RHD-RZ-XX-M2-C-DO_N_Nieuwe situatie
BJ5794-RHD-RZ-XX-M2-C-DO_N_T1 situatie

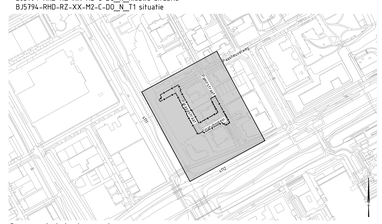

Overzichtskaart

Opmerkingen

- Maten in meters, tenzij anders vermeld;
- Materiaalmaten in millimeters, tenzij anders vermeld;
- Hoogtematen in meters t.o.v. N.A.P., tenzij anders vermeld;
- Diameters in millimeters, tenzij anders vermeld;
- Coördinaten in meters t.o.v. Rijksdriehoeksstelsel;
- Hoeken in graden (360°);
- Ligging kabels en leidingen indicatief weergegeven, exacte ligging bepalen d.m.v. het graven van proefsleuven.

versie	omschrijving	getekend	gecontroleerd	akkoord	datum
3.0	Derde uitgave	JvdW	JR	JR	17-01-2025
2.0	Tweede uitgave	JvdW	JR	JR	28-08-2024
1.0	Eerste uitgave	CF	JR	JR	27-06-2024

Gemeente Amsterdam

Ingenieursbureau

Weesperstraat 430
Postbus 10493
1100 AR Amsterdam
Telefoon 020 2511111

Opdrachtgever:	Gemeente Amsterdam			
Project:	Herinrichting Paasheuvelweg nr's 22-24			
Onderdeel:	Projectgrens Maaiveldinrichting			
Status: CONCEPT	Fase: Definitief ontwerp	Behoort bij:	Schaal: 1:250	
Opsteller: JvdW	Goedgekeurd en vrijgegeven: JR	Paraaf: JR	Datum: 17-01-2025	Formaat: A0
Projectnummer: BJ5794	Tekeningnummer: 220001	Bladnummer: 01	Aantal bladen: 01	Wijziging: 03
Auteursrechten voorbehouden		Documentnr:	Plotdatum: PLTD	
Bestandsnaam: FILES				