

TOEGANGSTRAP

gegalvaniseerd stalen trap
traanplaat prefab tredes
breed 250mm, lang 1m.

O=210mm. A=220mm.
leuningen buisstaal ø30mm.
bomen UNP100 met plaatstaal
dik 7 mm.

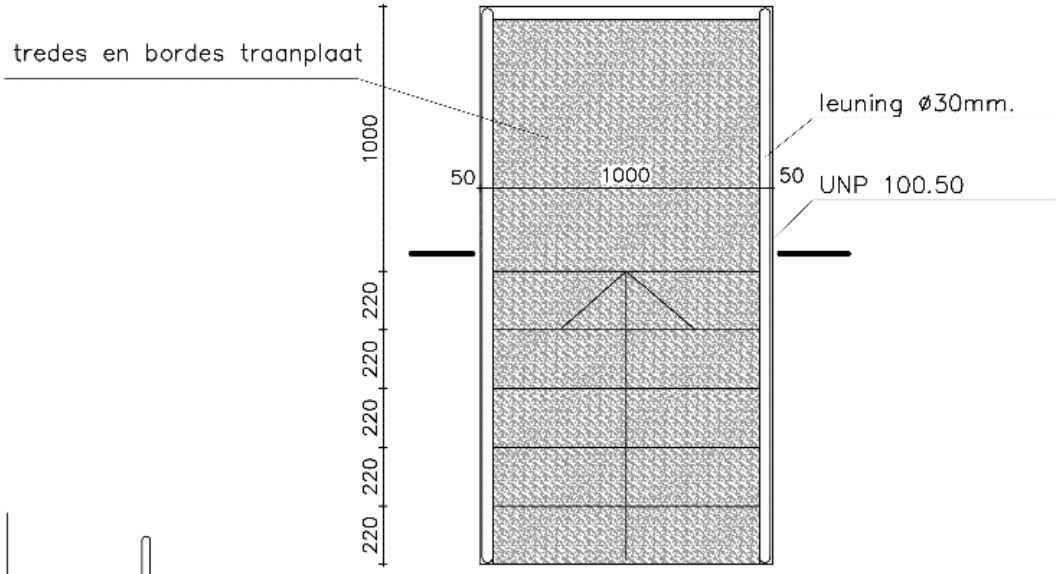

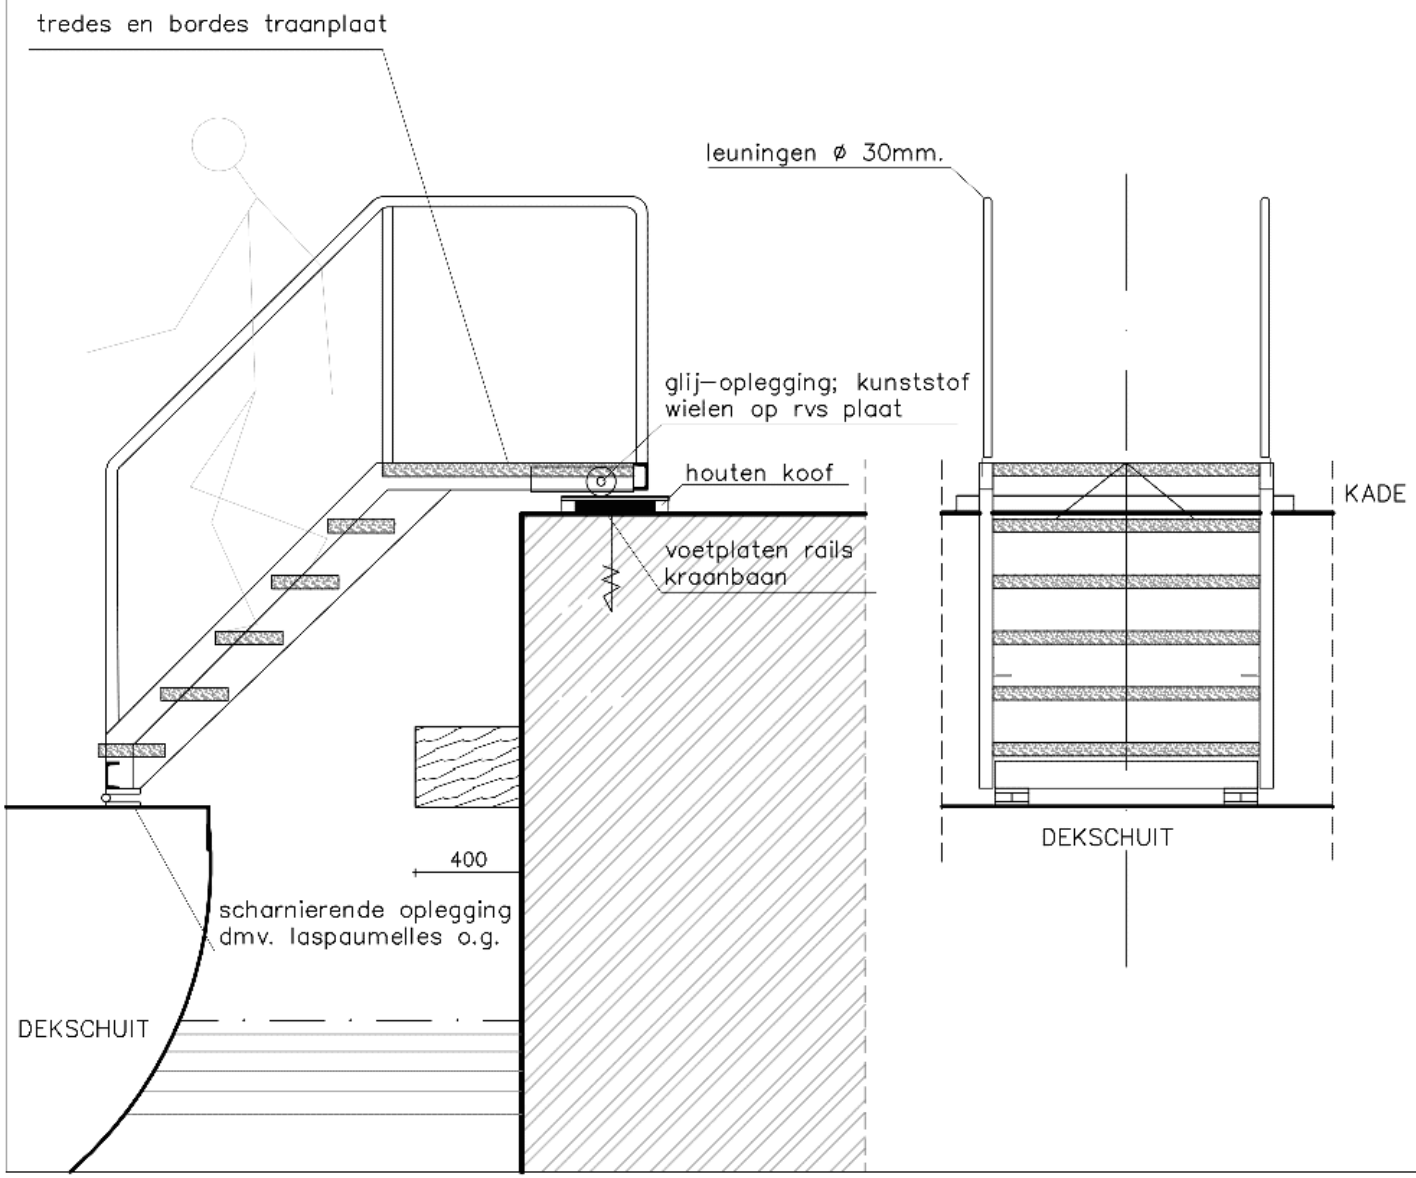

DEFINITIEVE TRAPHOOGTE
VASTSTELLEN NA AFMEREN
DEKSCHUIT

ALLE ONDERDELEN UITGEVOERD
IN THERMISCH VERZINKT STAAL

NB. MATEN IN HET WERK METEN!!!

wijz. A

VERPLAATSING WS SANDOR naar JAVAKADE 75 AMSTERDAM

onderwerp
AANZICHTEN + DETAILS
TOEGANGSTRAP

NIEUWE TOESTAND

fase
OMGEVINGSVERGUNNING

schaal 1:20
formaat A3
werknummer A217

datum 29-07-2026
gewijzigd a 31-08-2026
gewijzigd b
gewijzigd c
gewijzigd d
file Bureau/WB/217SAN

5.1.2.e

amsterdam

BA-15