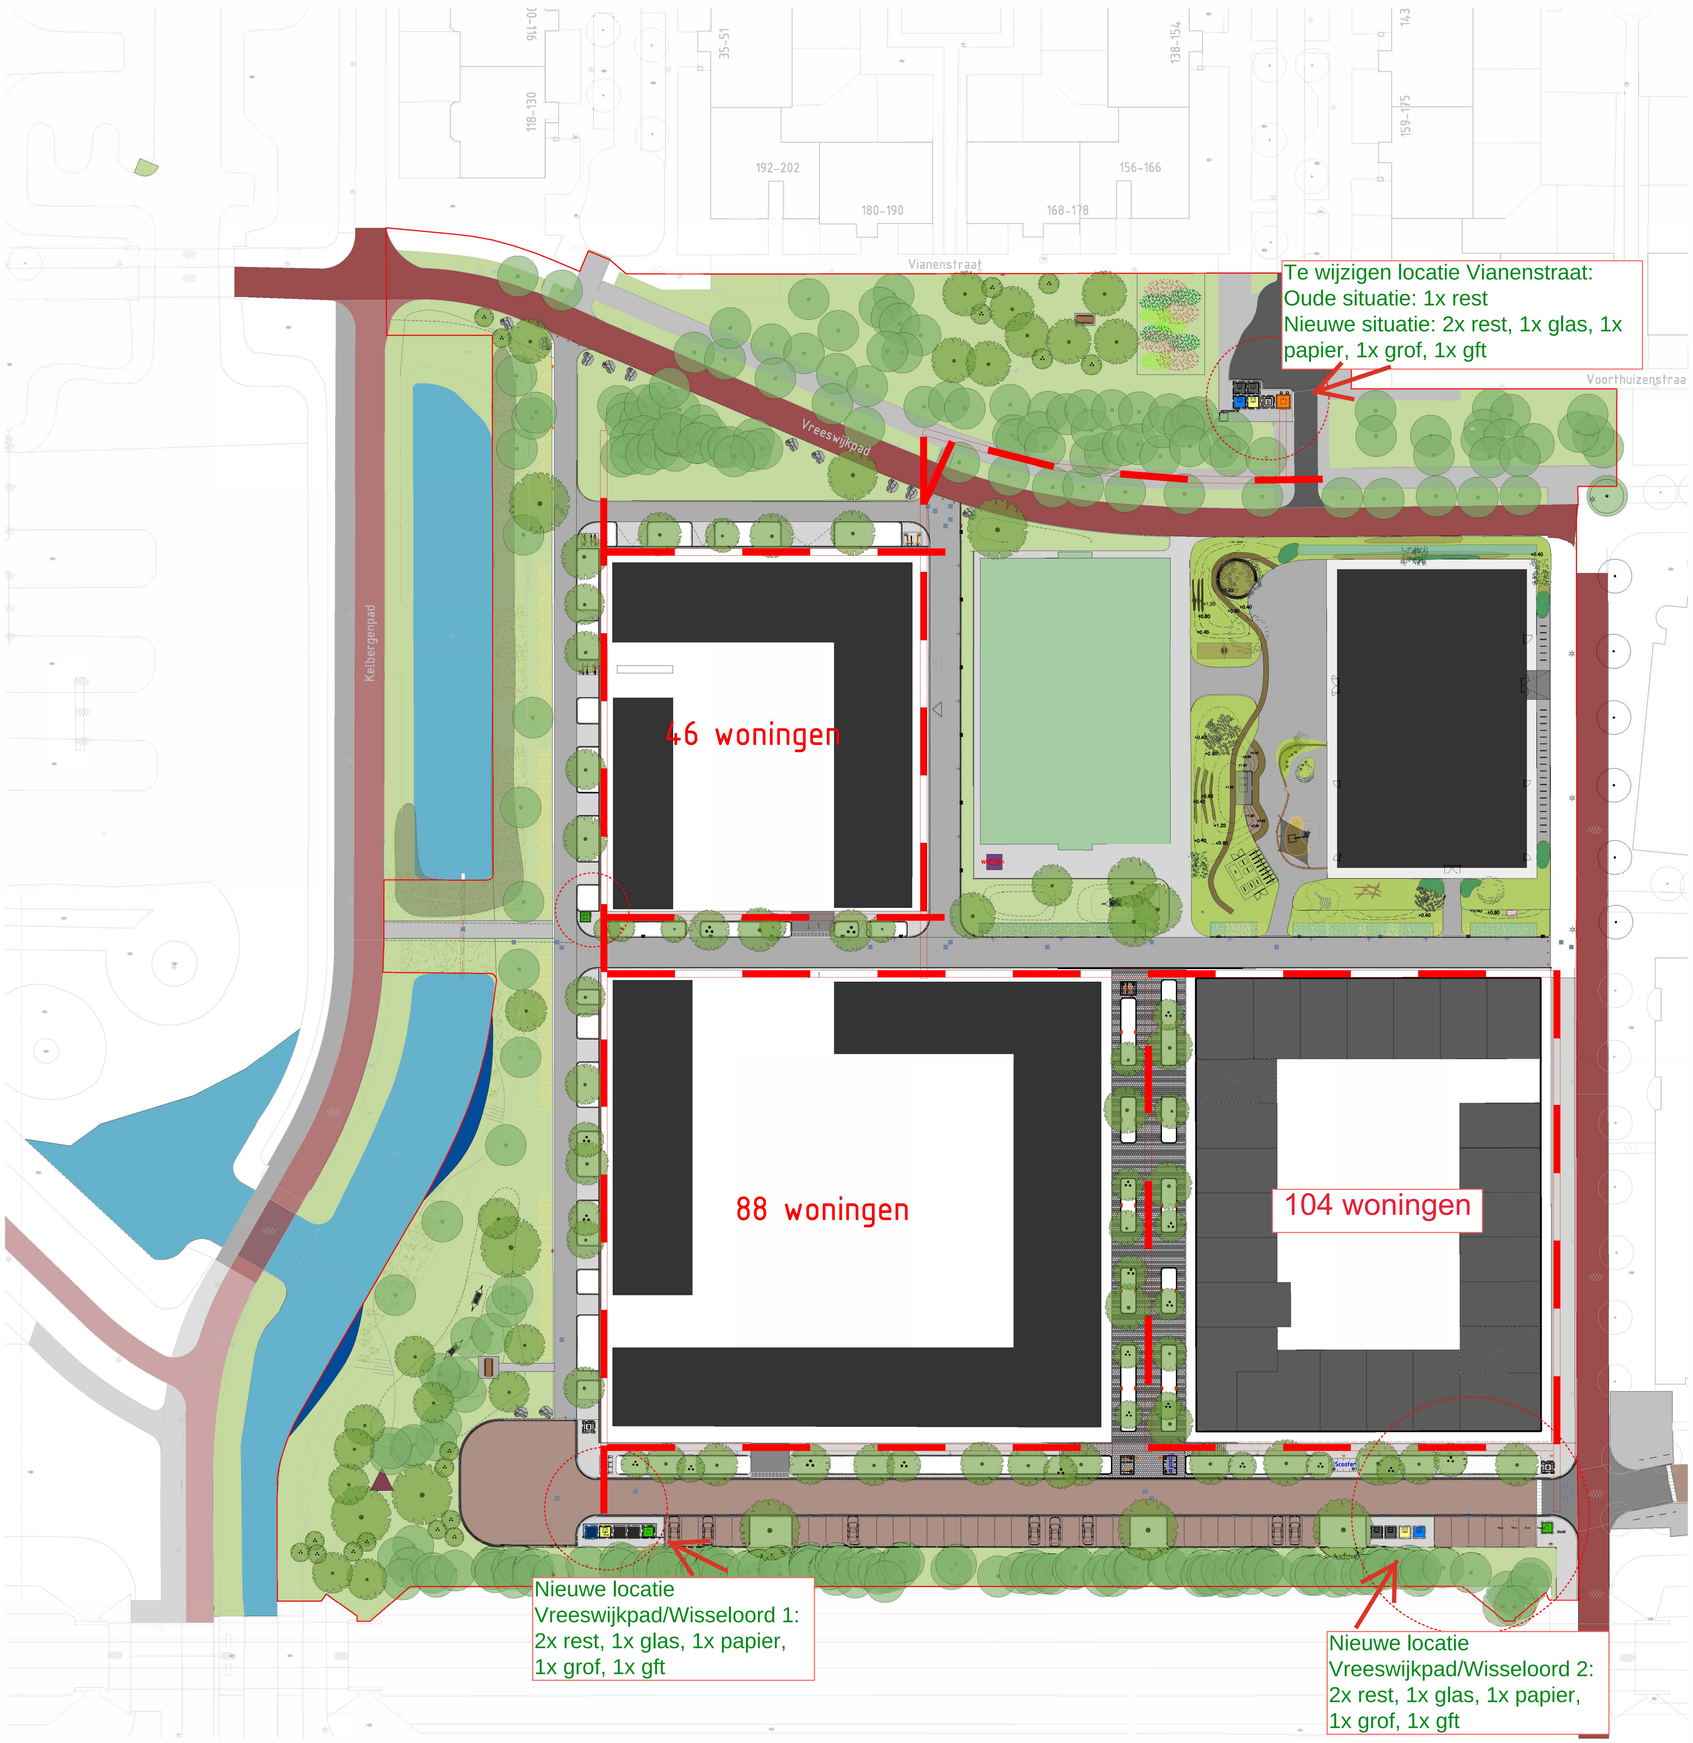

Aantal woningen 238 woningen

Blok 1: 46 woningen
Blok 2: 88 woningen
Blok 3: 104 woningen

10m 10m
10m
Loopafstand

- 6st Rest afval
- 3st Glas
- 3st papier
- 3sT Grof afval
- 3st gft afval

Gemeente Amsterdam
Ruimte & Duurzaamheid

Vreeswijkpad blok 1-4

Product	**Afvalkaart**		
Status	**DO**		
Variant	-		
Opdracht	-		
Ontwerp	Brandt017	Datum	24-01-2025
Getekend	Brandt017	Revisie	
Projectnr.	-	Schaal	1op900 (A3)
Bestand	28.02.2023_VO_OR Vreeswijkpad Blok1-4.dgn		
Model	Afval kaart		
IPS bestand	<padnaam\plotbestandsnaam>		
Geplot door :	USERNAME	Datum plot :	DG-MND-JAAR

PW documentnaam : PW DOCUMENTNAME