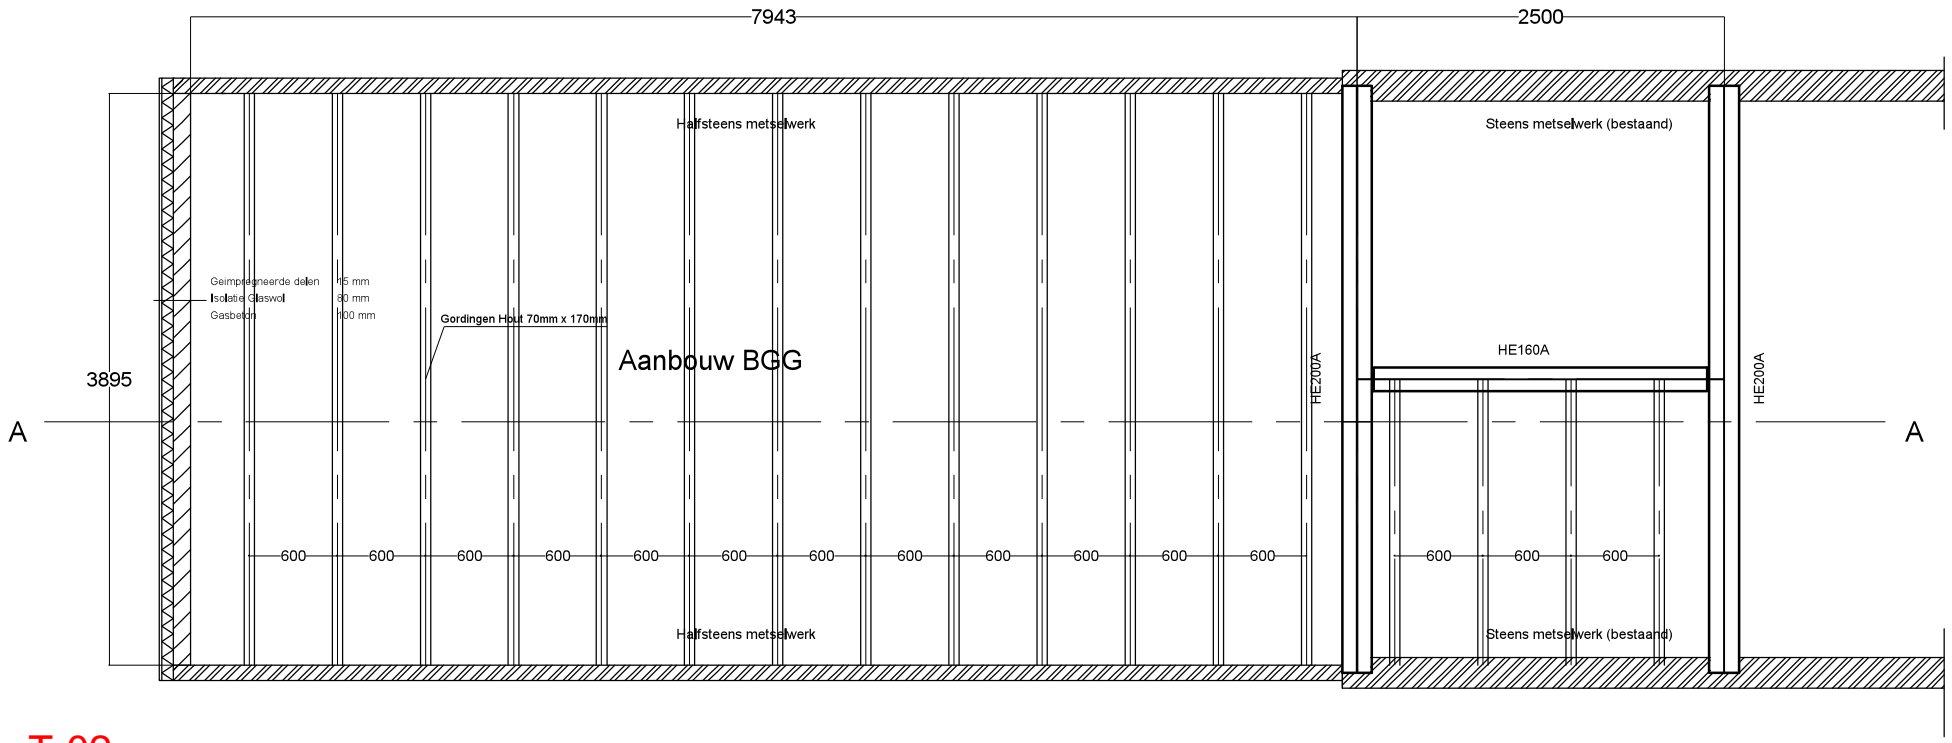

T-02

Hor. dsn. Dakconstructie Aanbouw + Balkrooster voor opvang achtergevel

- ✘ Behoort bij beschikking met
- ✘ Olo-nummer 5.1, 2, e
- ✘ d.d. 14 april 2015

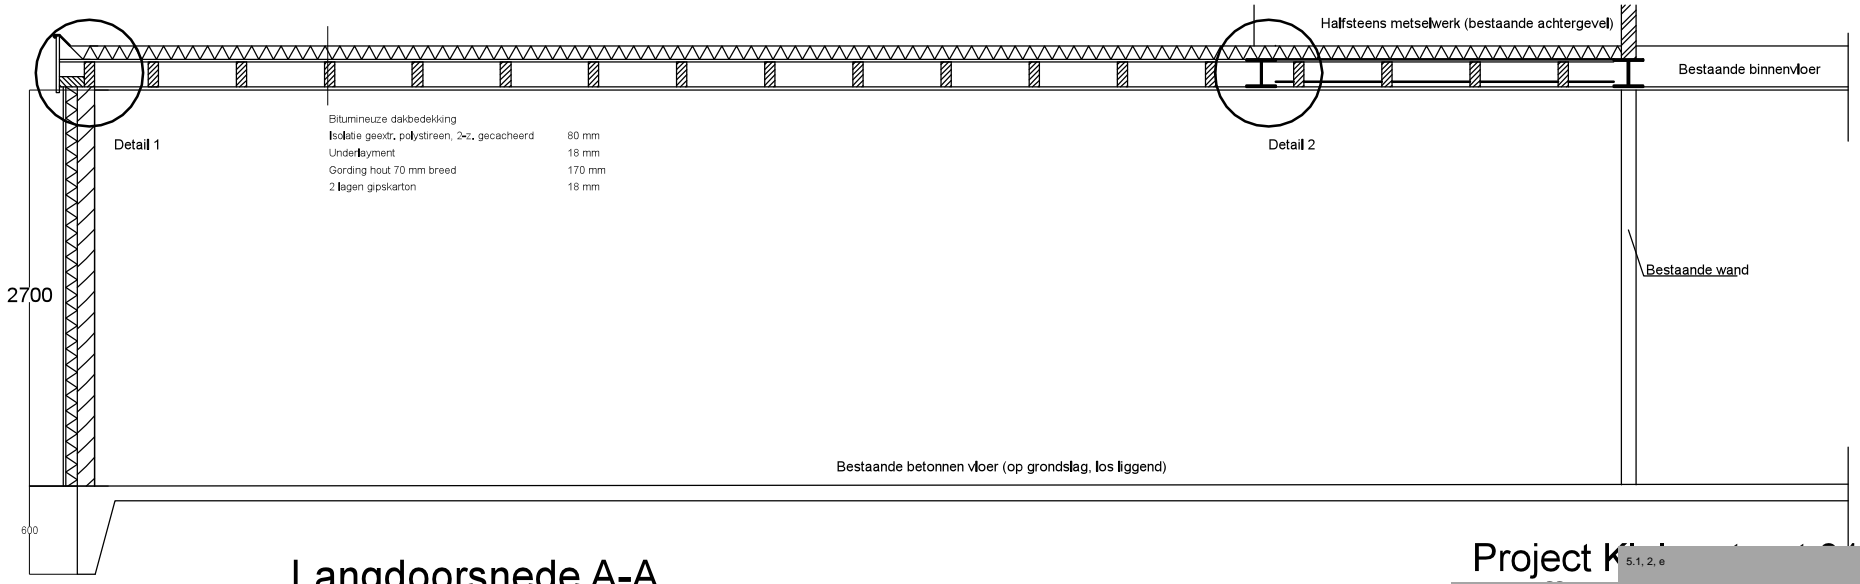

Langdoorsnede A-A

Project K 5.1, 2, e

5.1, 2, e

Blad N1