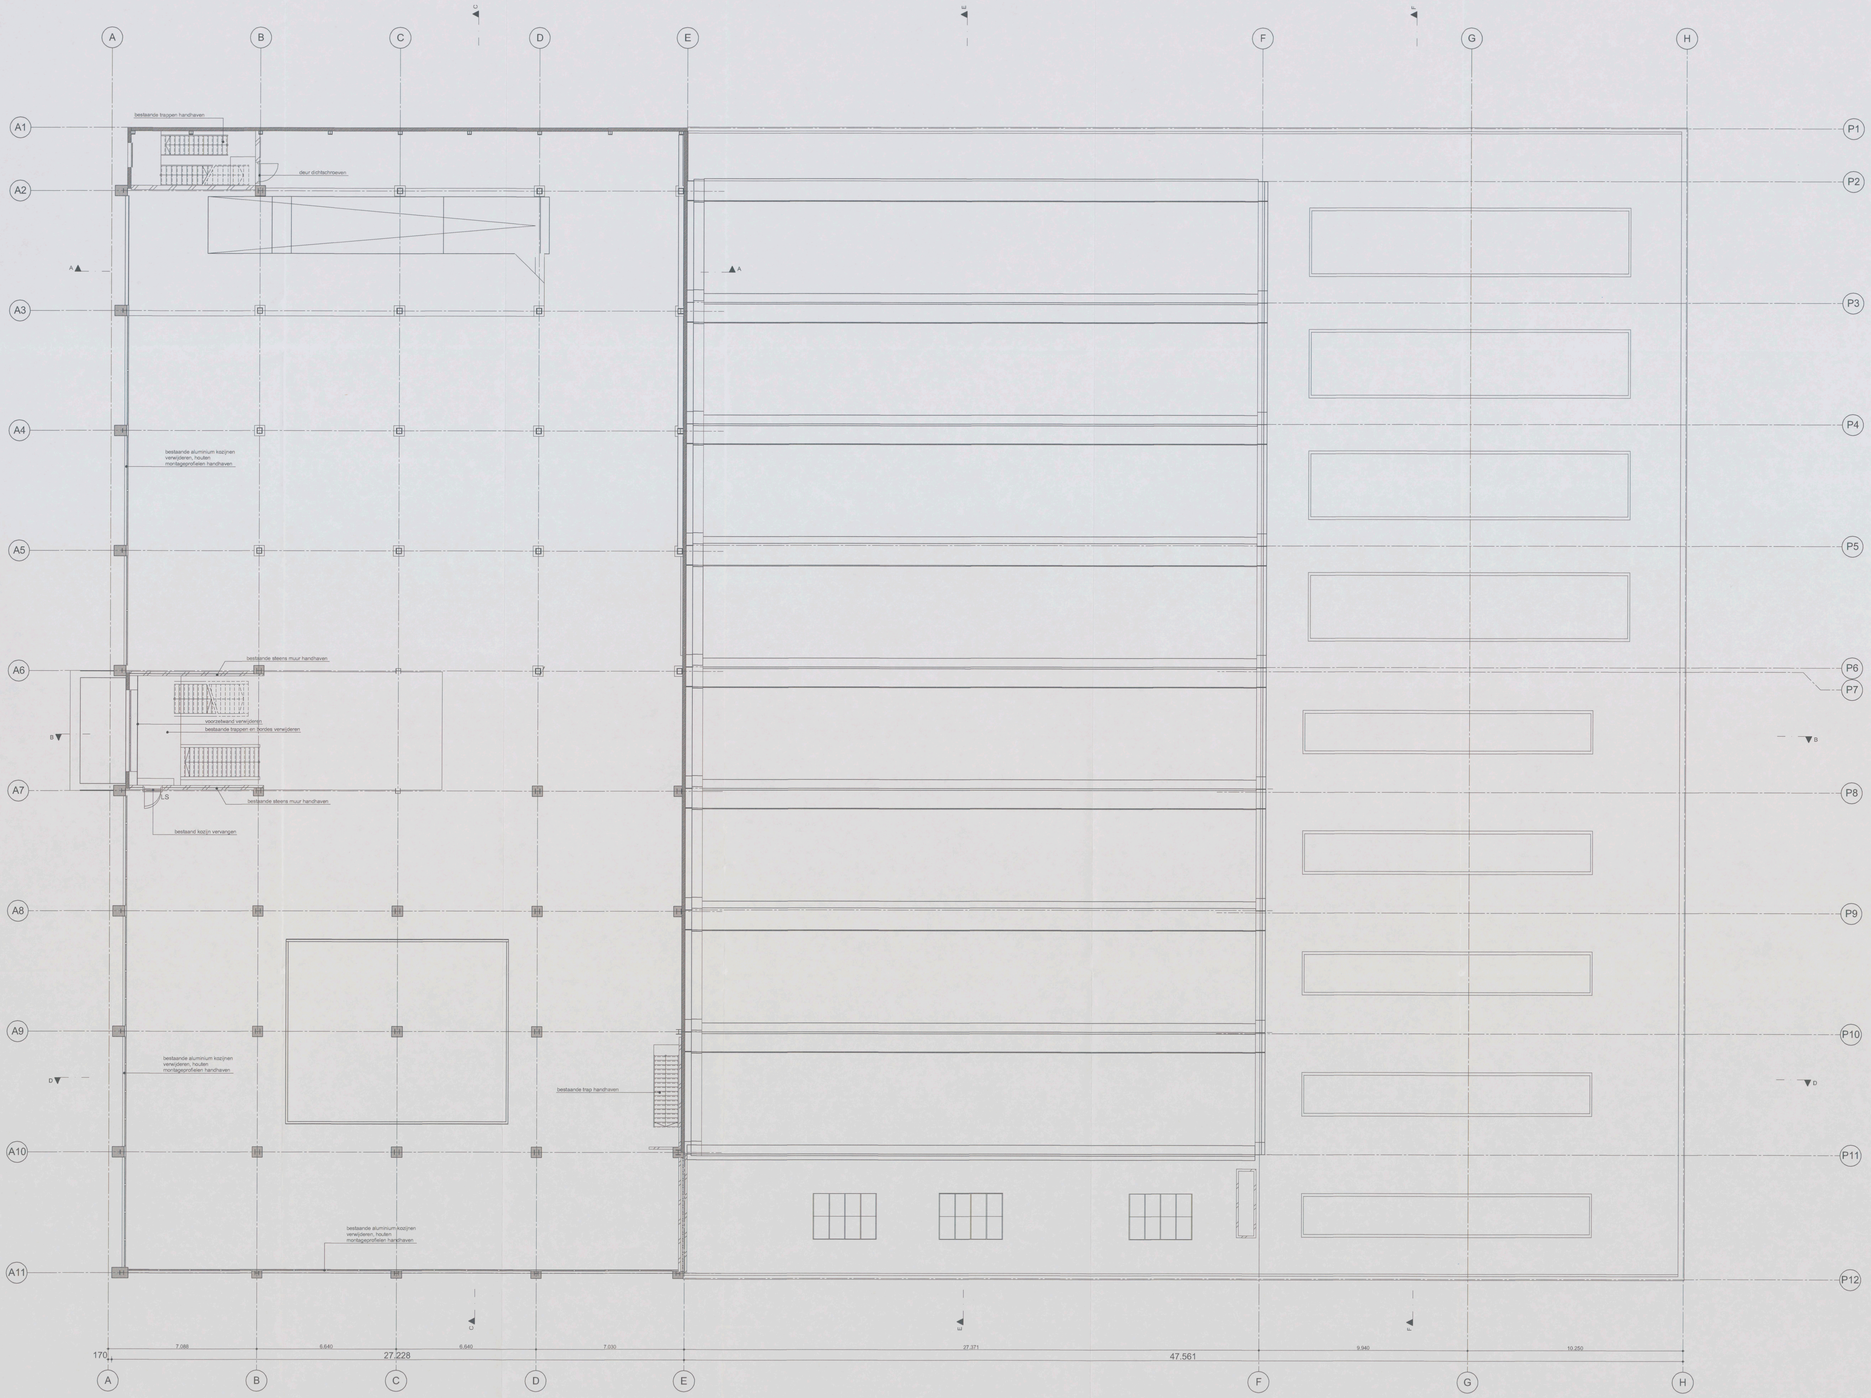

Behoort bij besluit d.d.:
14 MEI 2018
Gemeente Amsterdam

N

8 FEB 2018
-3470007
102

Alle maten in het werk te controleren

BOPARAI ASSOCIATES architekten
Jacob Cornelisstraat 1 | 1511 BM Oostzaan | +31 (0)75-6555555 | www.boparai.nl | office@boparai.nl

Datum: 22-12-2017	Project	Verbouwing Anthony Fokkerweg 15
	Onderwerp:	1e verdieping
	Opdrachtgever:	Caransa Groep
	Projectstatus:	Bestaande toestand
	Ontwerper:	NB
	Gebeteld:	EK
Schaal: 1:100	Projectnummer: 391	Tekeningnummer: 002