
1102JE-20

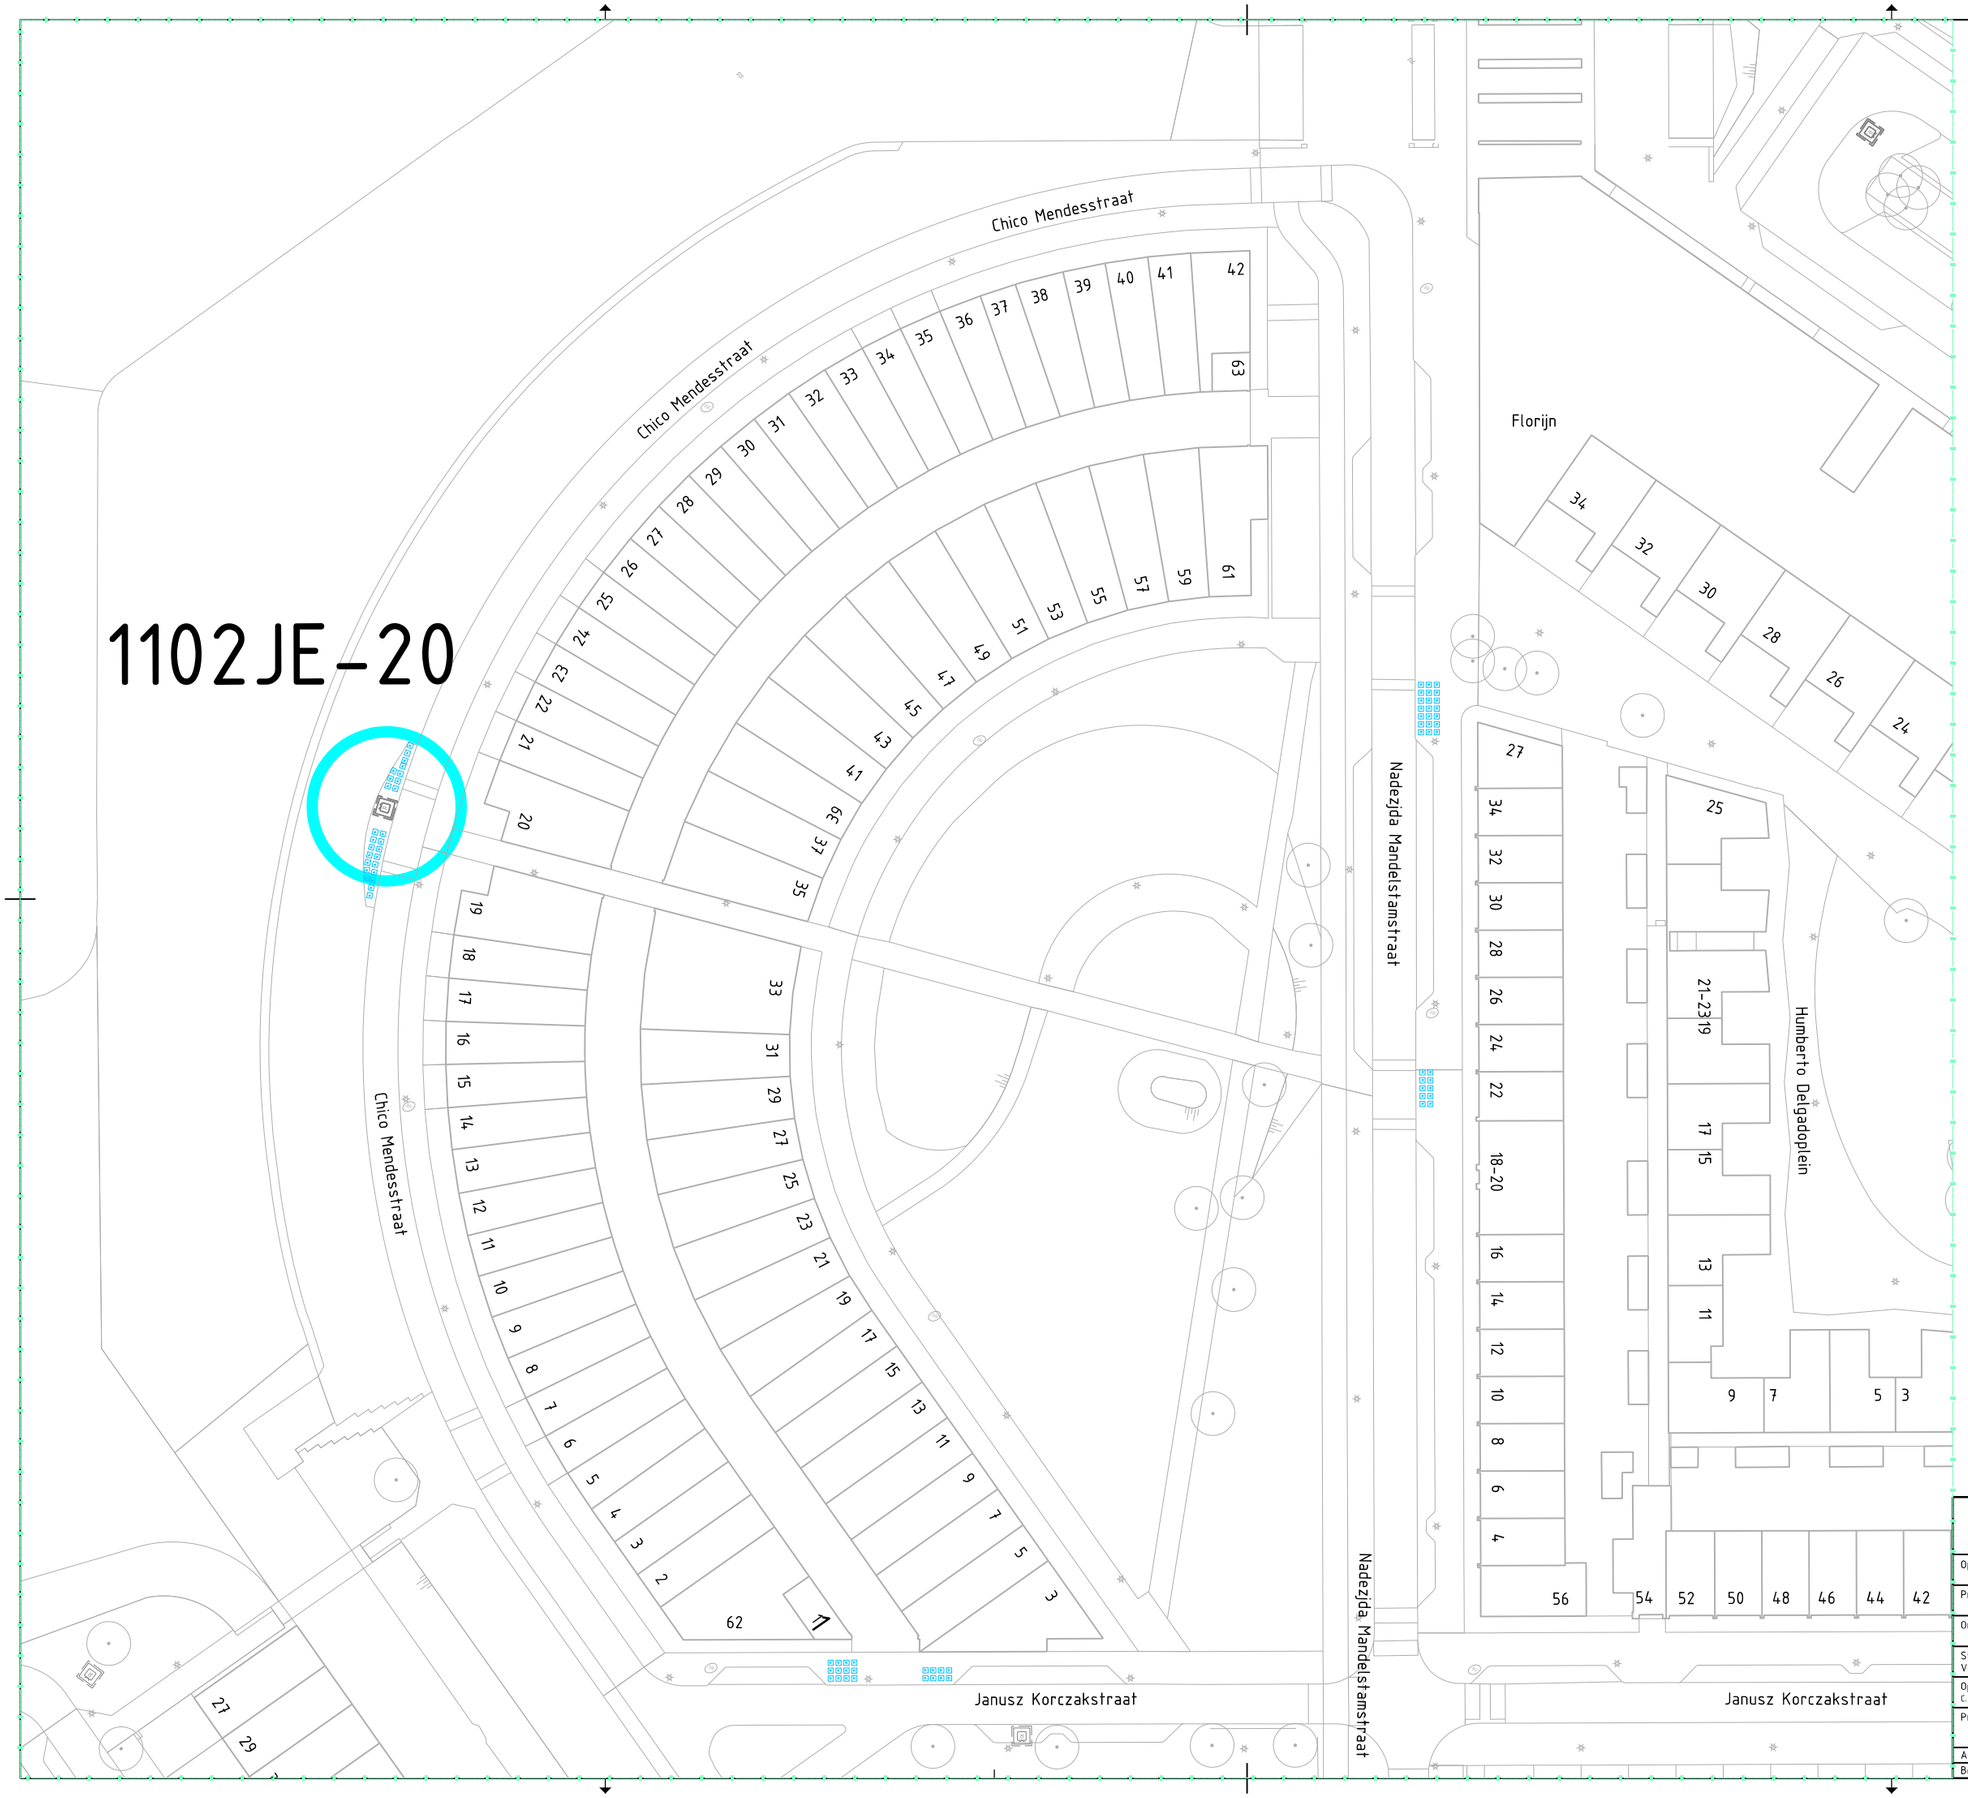

Legenda

- Aanbiedplek ongewijzigd
- Gewijzigd zonder uitbreiding
- Uitbreiding en evt. gewijzigd
- Opheffen
- Nieuwe containerplek
- Nieuwe containerplek al geplaatst
- 1015TW-11 Nummer containerplek

- Verwijderen/Bestaande/Nieuwe ondergrondse afvalcontainer (rest)
- Verwijderen/Bestaande/Nieuwe ondergrondse afvalcontainer (papier en karton)
- Verwijderen/Bestaande/Nieuwe ondergrondse afvalcontainer (glas)
- Verwijderen/Bestaande/Nieuwe ondergrondse container (textiel)
- Verwijderen/Bestaande/Nieuwe bovengrondse container (rest)
- Verwijderen/Bestaande/Nieuwe bovengrondse container (papier en karton)
- Verwijderen/Bestaande/Nieuwe bovengrondse container (glas)
- Verwijderen/Bestaande/Nieuwe bovengrondse container (textiel)
- Verwijderen/Bestaande/Nieuwe aanbiedplek grofafval
- Verwijderen/Bestaande/Nieuwe aanbiedplek rolcontainers
- Verwijderen/Bestaande/Nieuwe GFE Cocon

Gemeente Amsterdam
Afval & Grondstoffen
Schepenbergweg 39
1105AS Amsterdam
Telefoon: 020 14020

Opdrachtgever: Gemeente Amsterdam SDZO				
Project: OAIS stadsdeel Zuid-Oost; TC02 F-buurt				
Onderdeel: Inrichtingsplan Chico Mendesstraat 20, 1102JE				
Status: Voorlopig	Fase: Voorlopig	Behoort bij:	Schaal: 1:1000	
Opsteller: C. Reurings-Wijngaard	Goedgekeurd en vrijgegeven: J.Paal	Paraaf:	Datum: 29-09-2026	Formaat: A1
Projectnummer:	Tekeningnummer: TC02	Bladnummer:	Aantal bladen: 1	Wijziging:
Auteursrechten voorbehouden		Documentnr:	Plotdatum: 19-01-2026	
Bestandsnaam: C:\Users\wijnga063\OneDrive - Gemeente Amsterdam\TR Zuid-Oost AI\VIF-Buurt_TC02\04.WVB\DGN				