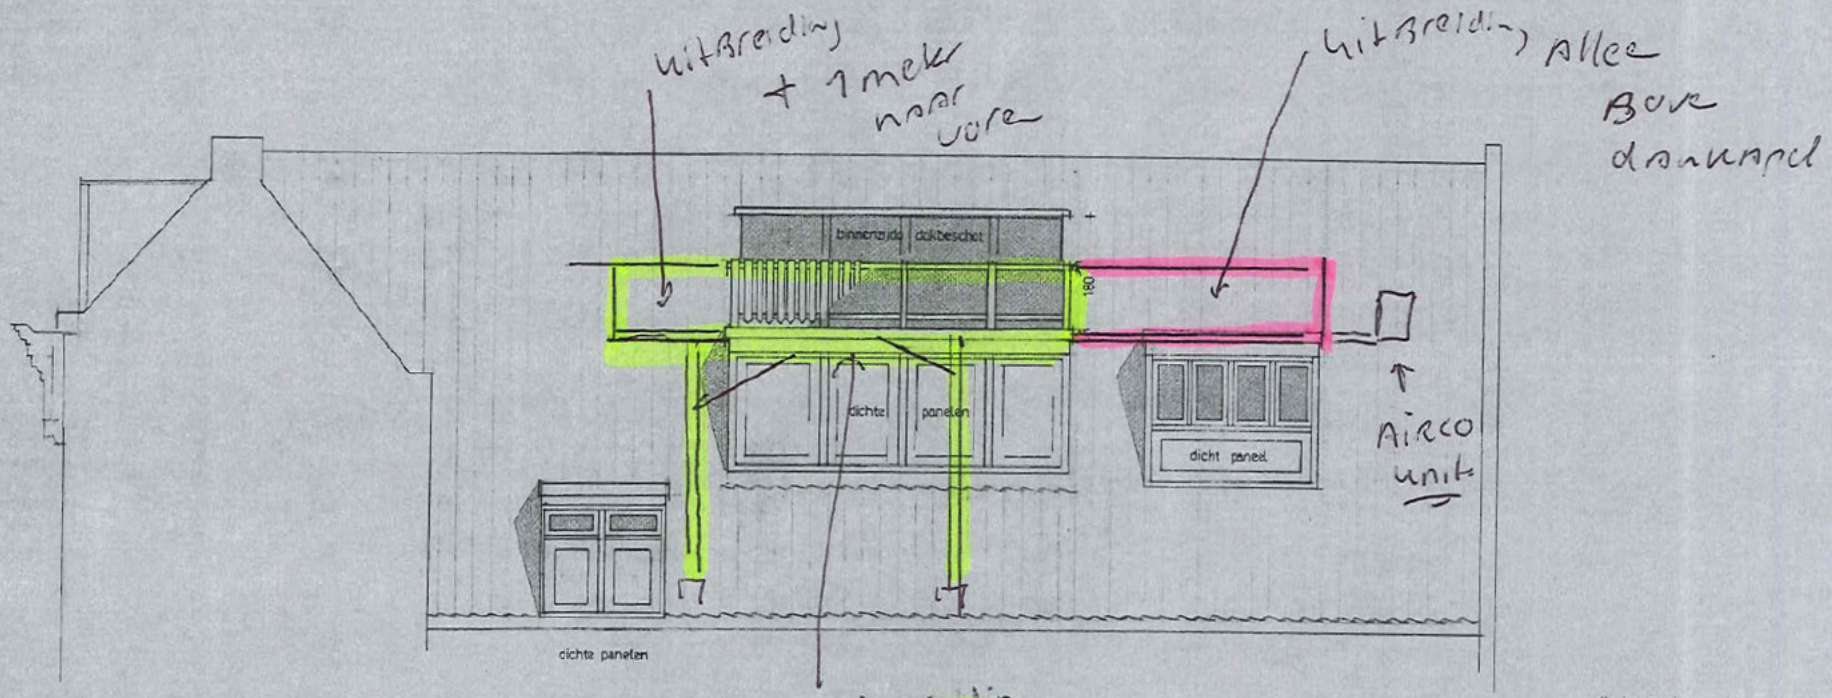

DAKAANZICHT

alle houtwerk te schilderen kleur Bentheim

TOESTEMMING WORDT VERLEEND OM TEKENINGEN EN BEREKENINGEN VAN CONSTRUCTIES INTERLIJK EEN MAAND VOOR DE AANVANG VAN HET BESBETREFFENDE ONDERDEEL VAN HET WERK OVER TE LEGGEN.

1/6955 B.W.T. 1986 DOSSIER 20[redacted]

Accoord met de door de Commissie voor de Oude Stad ondertekende gevoltekening

WERK	BLAD
[redacted]	3

ONDERWERP
DAKAANZICHTTEKENING

EDITIE	SCHAAL 1 A 50
a	
b 16-8-86 CR	
c	
d	
e	
f	
g	
h	
i	
k	

Behoort bij de beschikking van Burgemeester en Wethouders van Amsterdam
d.d. 26 MEI 1987
De Directeur van het Gemeentelijk Dienst en Bouwtechnisch

ARCHITEKTENBURO
F. C. HOFMAN BNA
BERENSTRAAT 24
1016 GH AMSTERDAM
TEL 020-235198