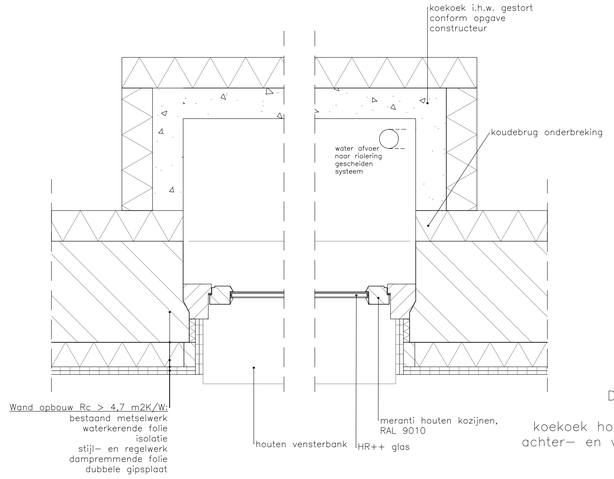

Detail 06

koekoek horizontaal
achter- en voorzijde

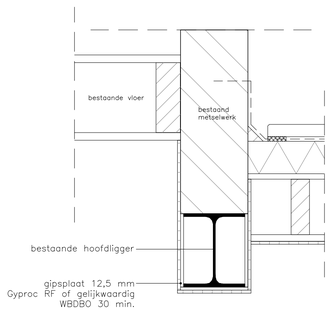

Detail 09

aansluiting uitbouw achtergevel

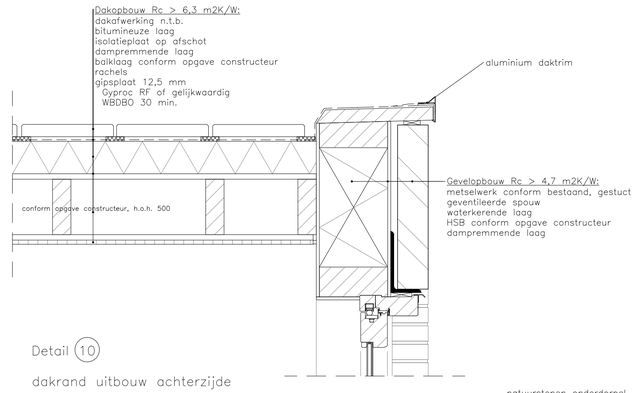

Detail 10

dakrand uitbouw achterzijde

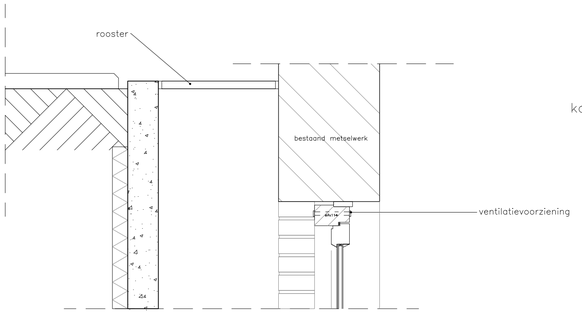

Detail 06

koekoek verticaal
voorzijde

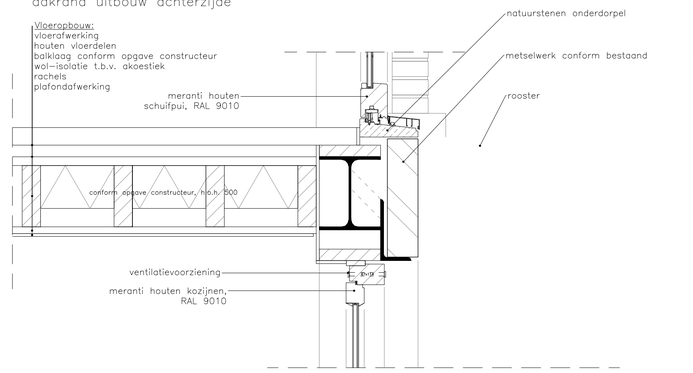

Detail 11

pui uitbouw achterzijde





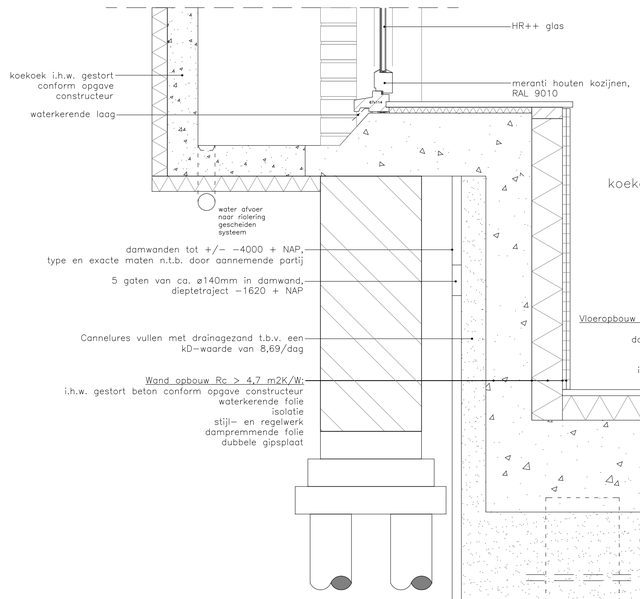

Detail 07

koekoek verticaal
voorzijde

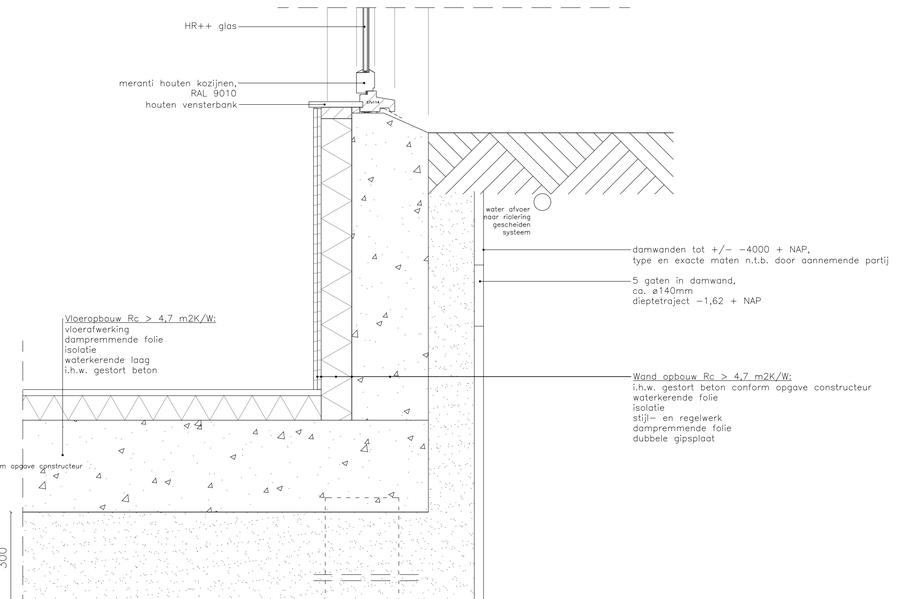

Detail 08

aansluiting vloer kelder

5.1, 2, e

5.1, 2, e

Opdrachtgever: -	Fase: Aanvraag omg. verg.	Datum: 03-02-2025	VAA.1647.E
Ond.: details kelderbak en uitbouw	Schaal: 1:10	Getekend: NVZ	
Detailnummer:	Formaat: A3	Bladnr: 3/4	