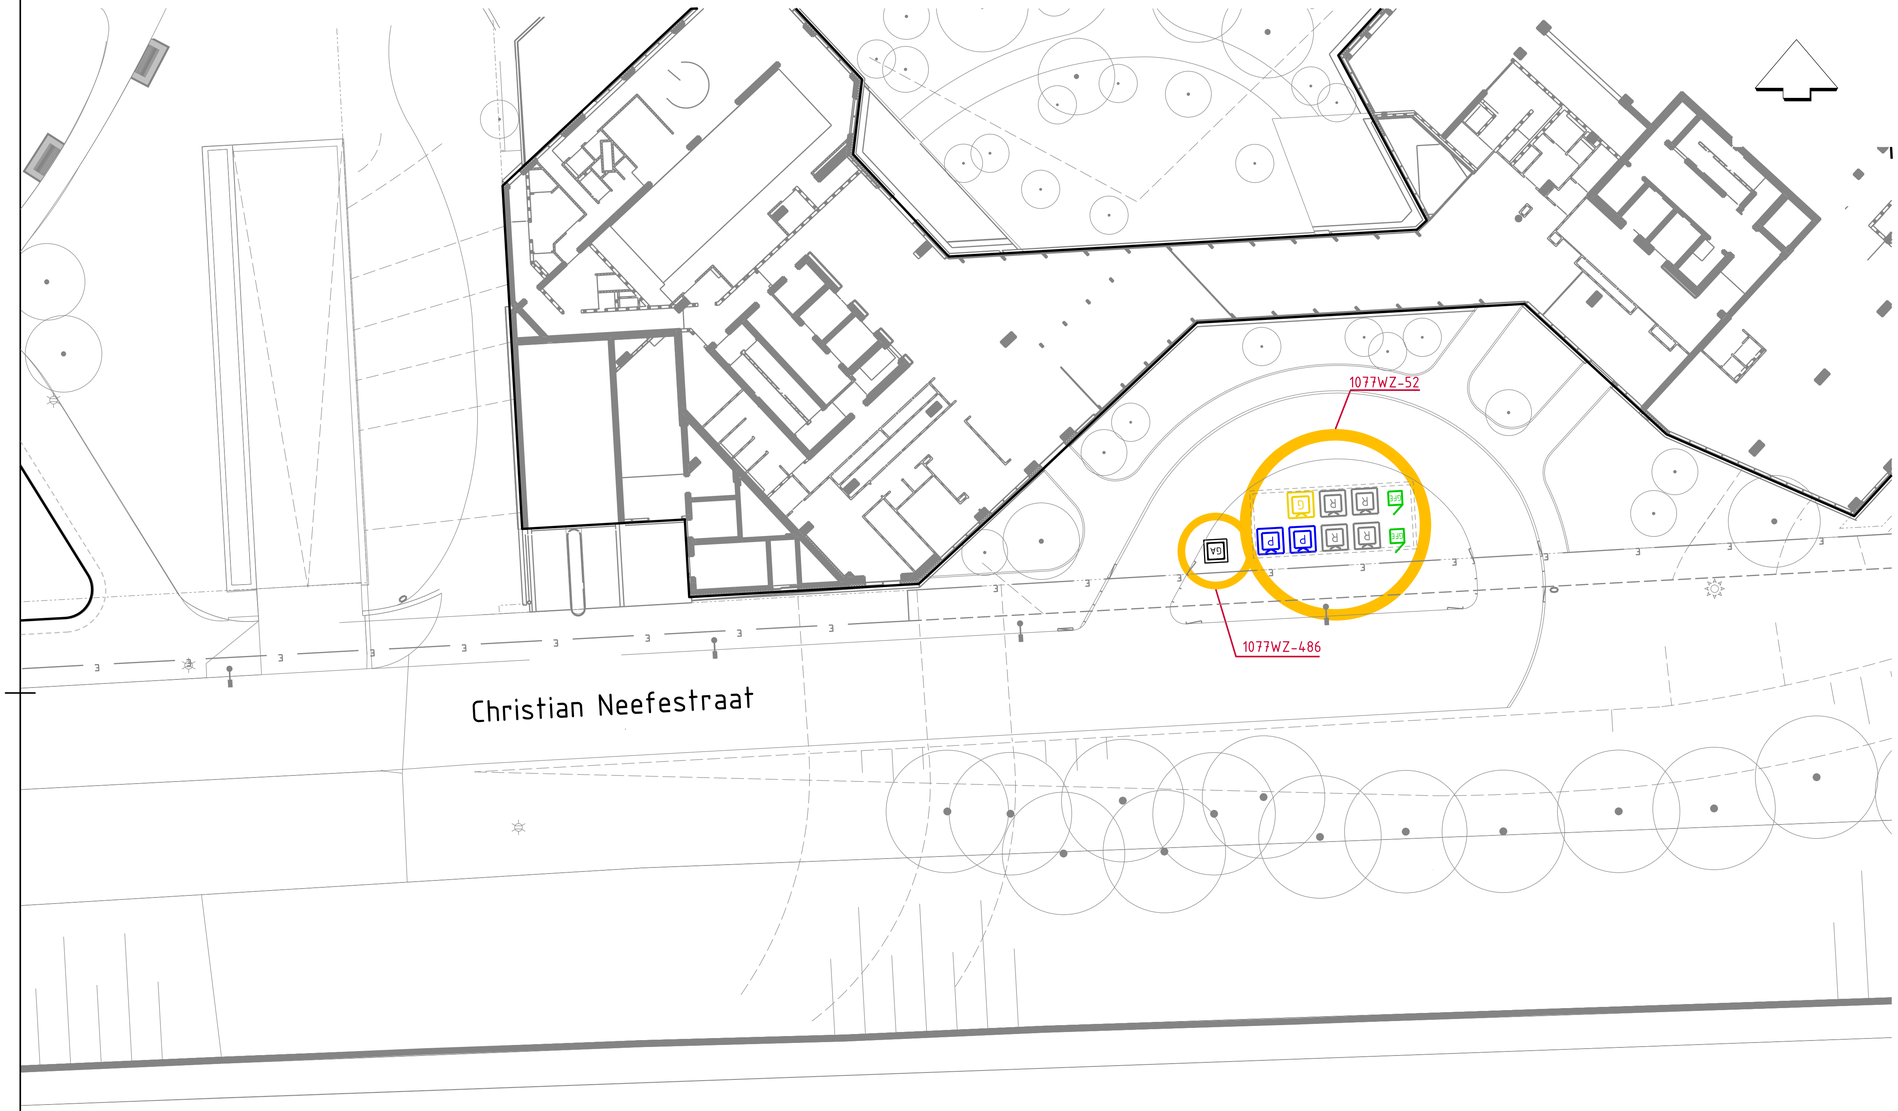

Legenda

- Containerplek ongewijzigd
- Gewijzigd zonder uitbreiding
- Uitbreiding en evt. gewijzigd
- Opheffen
- Nieuwe containerplek
- 1077WZ-52 — Nummer containerplek

- Ondergrondse afvalcontainer voor restafval
- Ondergrondse afvalcontainer voor papier en karton
- Ondergrondse afvalcontainer voor glas
- Ondergrondse afvalcontainer voor textiel
- Bovengrondse afvalcontainer voor restafval
- Bovengrondse afvalcontainer voor papier en karton
- Bovengrondse afvalcontainer voor glas
- Bovengrondse afvalcontainer voor textiel
- Aanbiedplek grofafval
- Aanbiedplek rolcontainers
- Tuinkorf
- Verzamel Container GFE/T
- GFE/T Cocon

Gemeente Amsterdam

Afval & Grondstoffen

Opdrachtgever: Gemeente Amsterdam				
Project: AIV SD Zuid KP01 Beethoven kavel 6/7				
Onderdeel: Locatiebesluit Beethoven kavel 6/7 - "Park Meadows" KP01 Zuidas-Noord				
Status: Definitief	Fase: DO	Behoort bij: Bestek	Schaal: 1:200	
Opsteller: E. Burgler	Goedgekeurd en vrijgegeven: D. Post	Paraaf: PL	Datum: 31-10-2025	Formaat: A1
Projectnummer: n.t.b.	Tekeningnummer: Bijlage 01	Bladnummer: 01	Aantal bladen: 1	Wijziging:
Auteursrechten voorbehouden		Documentnr:	Plotdatum: 10/31/2025	
Bestandsnaam: C:\Users\Elko Burgler\Downloads\KP01_VO_Beethoven.dgn				