RENVOOI BOUWKUNDIG

- RODE LIJNEN TE SLOPEN
- GRIJZE LIJNEN BESTAAND
- ZWARTE LIJNEN NIEUW

BUITENFUNCTIE
-1E
G: 69 m²
N: 69 m²

-1.10
PATIO
69 m²

3.925 | 4.010 | 3.825 | 4.095 | 5.010 | 4.920 | 4.040 | 6.800 | 5.610

-1.19
26 m²

-1.05

-1.10

5.942

-1.18
24 m²

-1.17
SPORTSCHOOL
520 m²

-2.325

-1.15
TRAPPENHUIS
25 m²

-1.16
HAL
28 m²

4.006

BWP

-1.07

-1.04
11 m²

-1.07
OPSLAG
26 m²

-1.08
OPSLAG
6 m²

-1.09
OPSLAG
68 m²

-1.06
HYDROFOOR
5 m²

WATERASFLUITER

-1.05
OPSLAG
43 m²

-2.280

-3.000

-1.20
KETELHUIS
32 m²

-1.10
OPSLAG
43 m²

-2.490

-1.04

-1.05

-1.06

-1.03
15 m²

LIFTPUT
5 m²

-1.02
OPSLAG
48 m²

SMC

WEST

OOST

A

B

1 KELDER 1:100

KANTOORFUNCTIE
-1E
G: 1.045 m²
N: 954 m²

bestaande toestand

Behoort bij besluit

BWT 3964597
Gemerkt 02

Gemeente Amsterdam Centrum

HEYLIGERS design + projects

Amsterdam
Entrepotdok 164
1018 AD Amsterdam
The Netherlands
+31 (0)20 627 01 62
www.h-dp.nl

Utrecht
Nieuwekade 213-215
3511 RW Utrecht
The Netherlands
+31 (0)30 752 58 44
info@h-dp.nl

MANAGEMENTSYSTEEM CERTIFICATIE DNV·GL ISO 9001

Het ontwerp in deze tekening is eigendom van adc Heyligers b.v. Reproductie in z'n geheel of een deel ervan is verboden zonder de schriftelijke toestemming van adc Heyligers b.v.

Alle maten in het werk te controleren

project: KG126	getek. door: DH / CR	schaal: 1:100	wijz	datum
			02	09/11/2018
afmeting: A2	getek. in: mm	datum:		

KEIZERSGRACHT 126

KEIZERSGRACHT 126 AMSTERDAM NOORD HOLLAND 1015 CW NL

tekeningnaam:	wijzigingen:	tekeningnr.:
BESTAANDE PLATTEGROND SOUTERRAIN BOUWAANVRAAG	02	BES0.S

RENVOOI BOUWKUNDIG

- RODE LIJNEN TE SLOPEN
- GRIJZE LIJNEN BESTAAND
- ZWARTE LIJNEN NIEUW

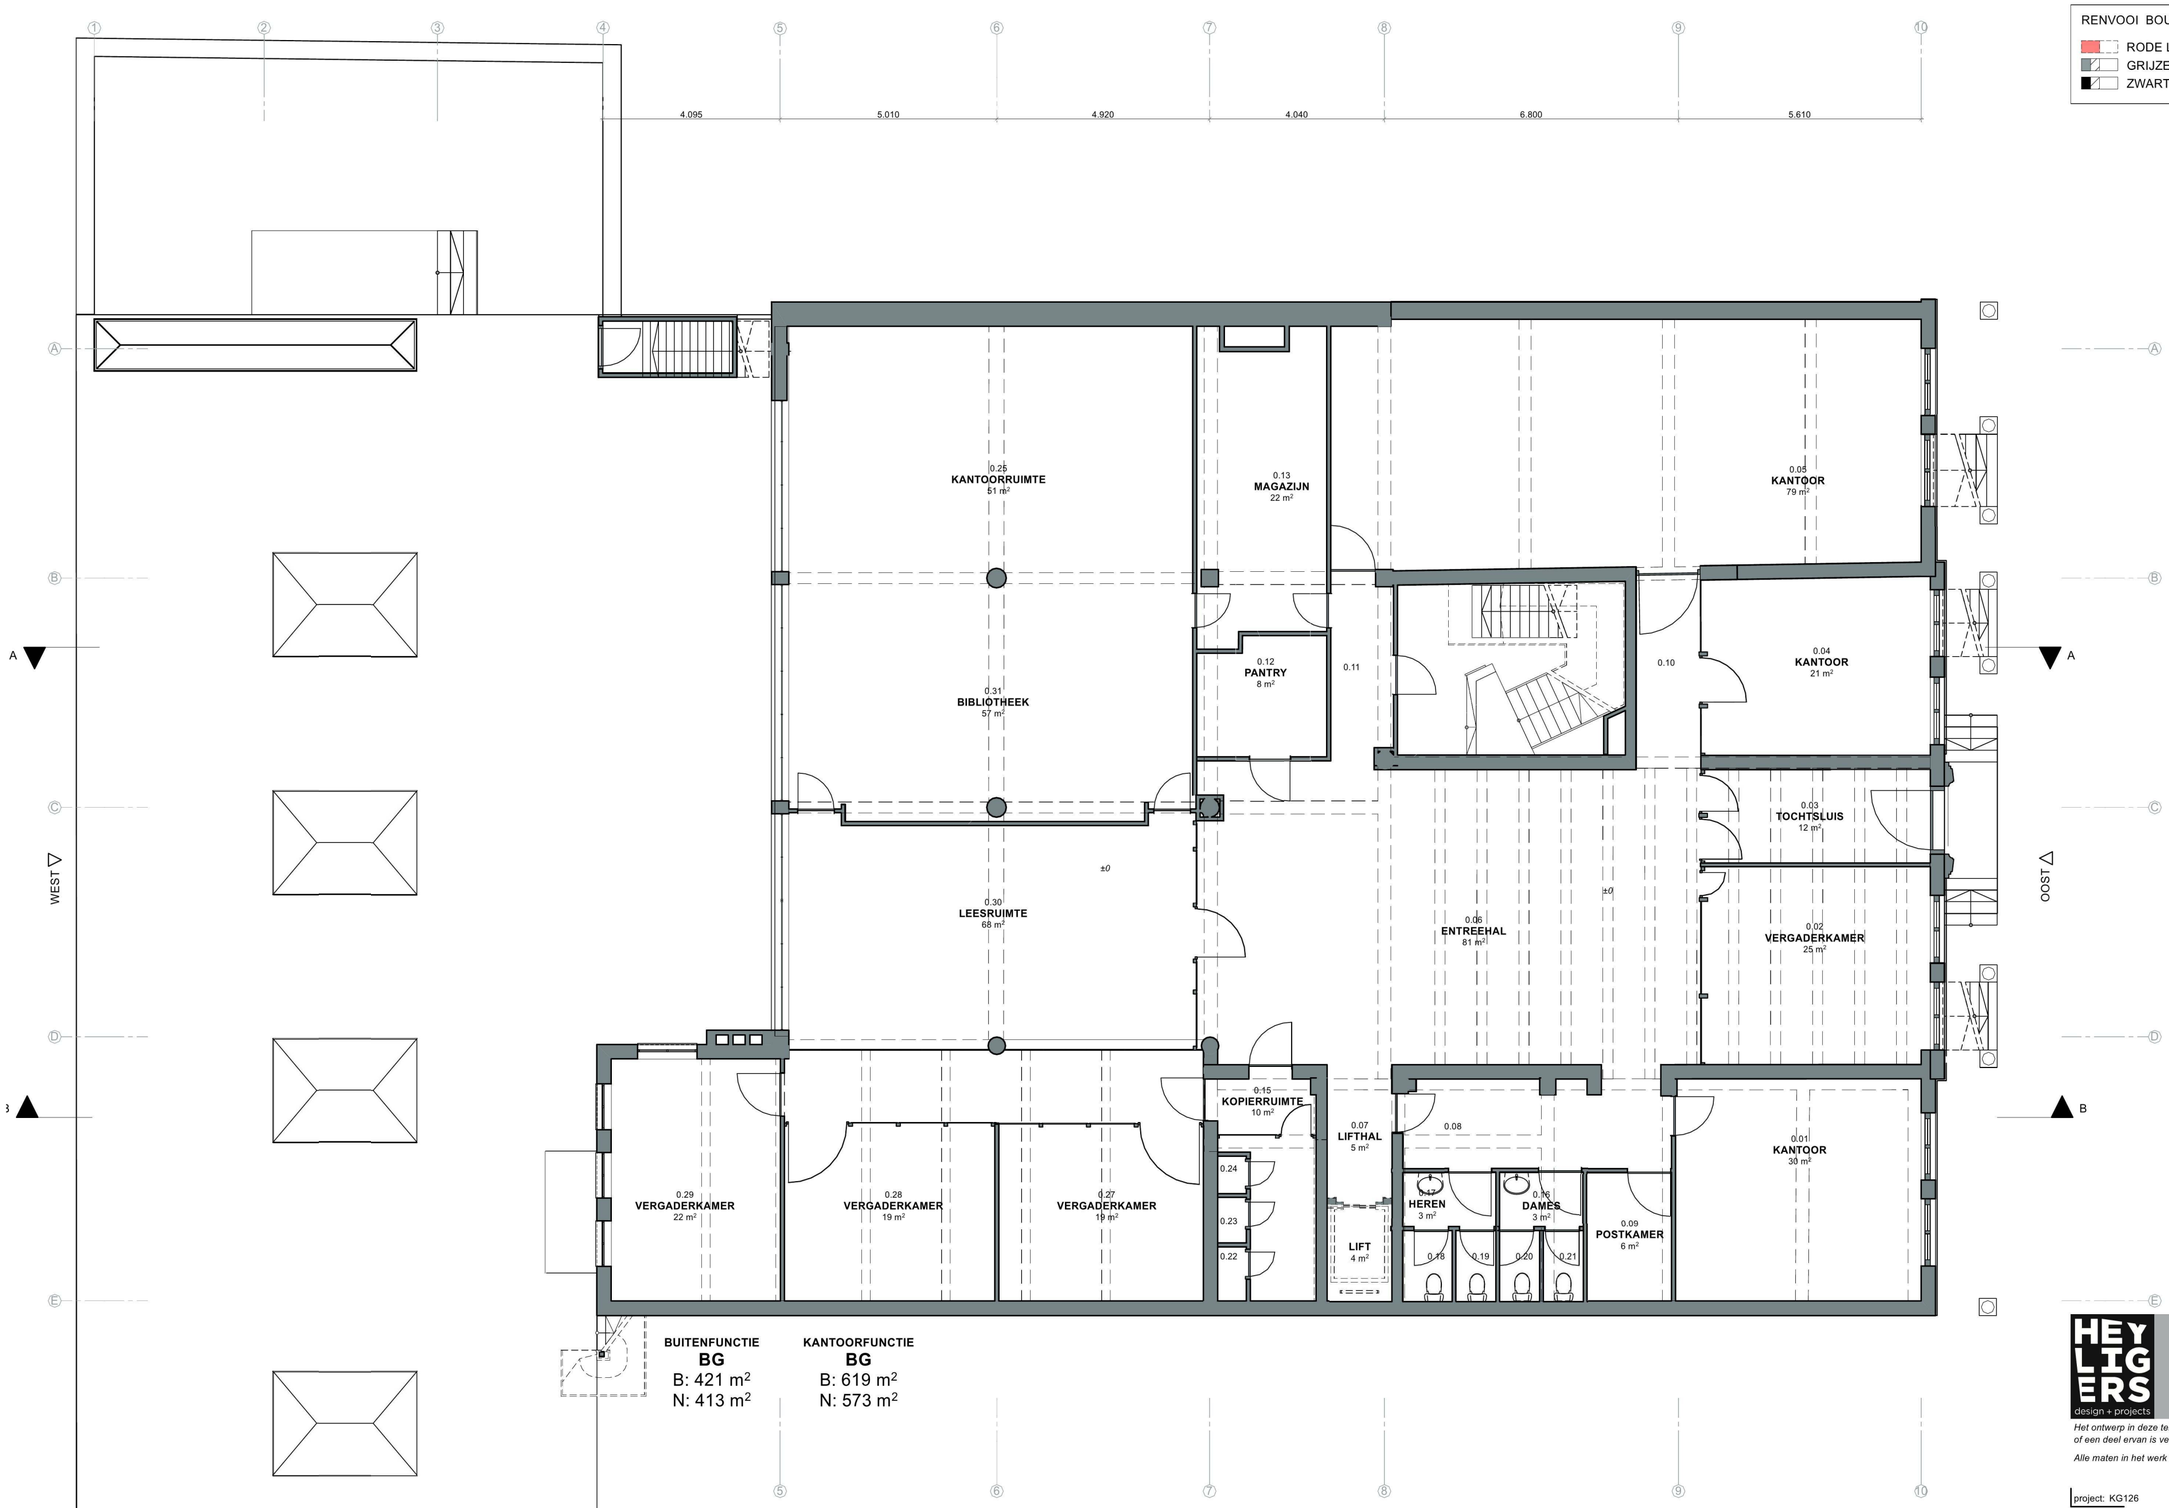

BUITENFUNCTIE
BG
B: 421 m²
N: 413 m²

KANTOORFUNCTIE
BG
B: 619 m²
N: 573 m²

1 BEGANE GROND 1:100

HEYLIGERS design + projects

Amsterdam
Entrepotdok 164
1018 AD Amsterdam
The Netherlands
+31 (0)20 627 01 62
www.h-dp.nl

Utrecht
Nieuwekade 213-215
3511 RW Utrecht
The Netherlands
+31 (0)30 752 58 44
info@h-dp.nl

Het ontwerp in deze tekening is eigendom van adc Heyligers b.v. Reproductie in z'n geheel of een deel ervan is verboden zonder de schriftelijke toestemming van adc Heyligers b.v.

Alle maten in het werk te controleren

project: KG126	getek. door: DH / CR	schaal: 1:100	wijz	datum
			02	09/11/2018
afmeting: A2	getek. in: mm	datum:		

KEIZERSGRACHT 126

KEIZERSGRACHT 126 AMSTERDAM NOORD HOLLAND 1015 CW NL

tekeningnaam:	wijzigingen:	tekeningnr.:
BESTAANDE PLATTEGROND BEGANE GROND	**02**	**BES0.0**
BOUWAANVRAAG		

RENVOOI BOUWKUNDIG

- RODE LIJNEN TE SLOPEN
- GRIJZE LIJNEN BESTAAND
- ZWARTE LIJNEN NIEUW

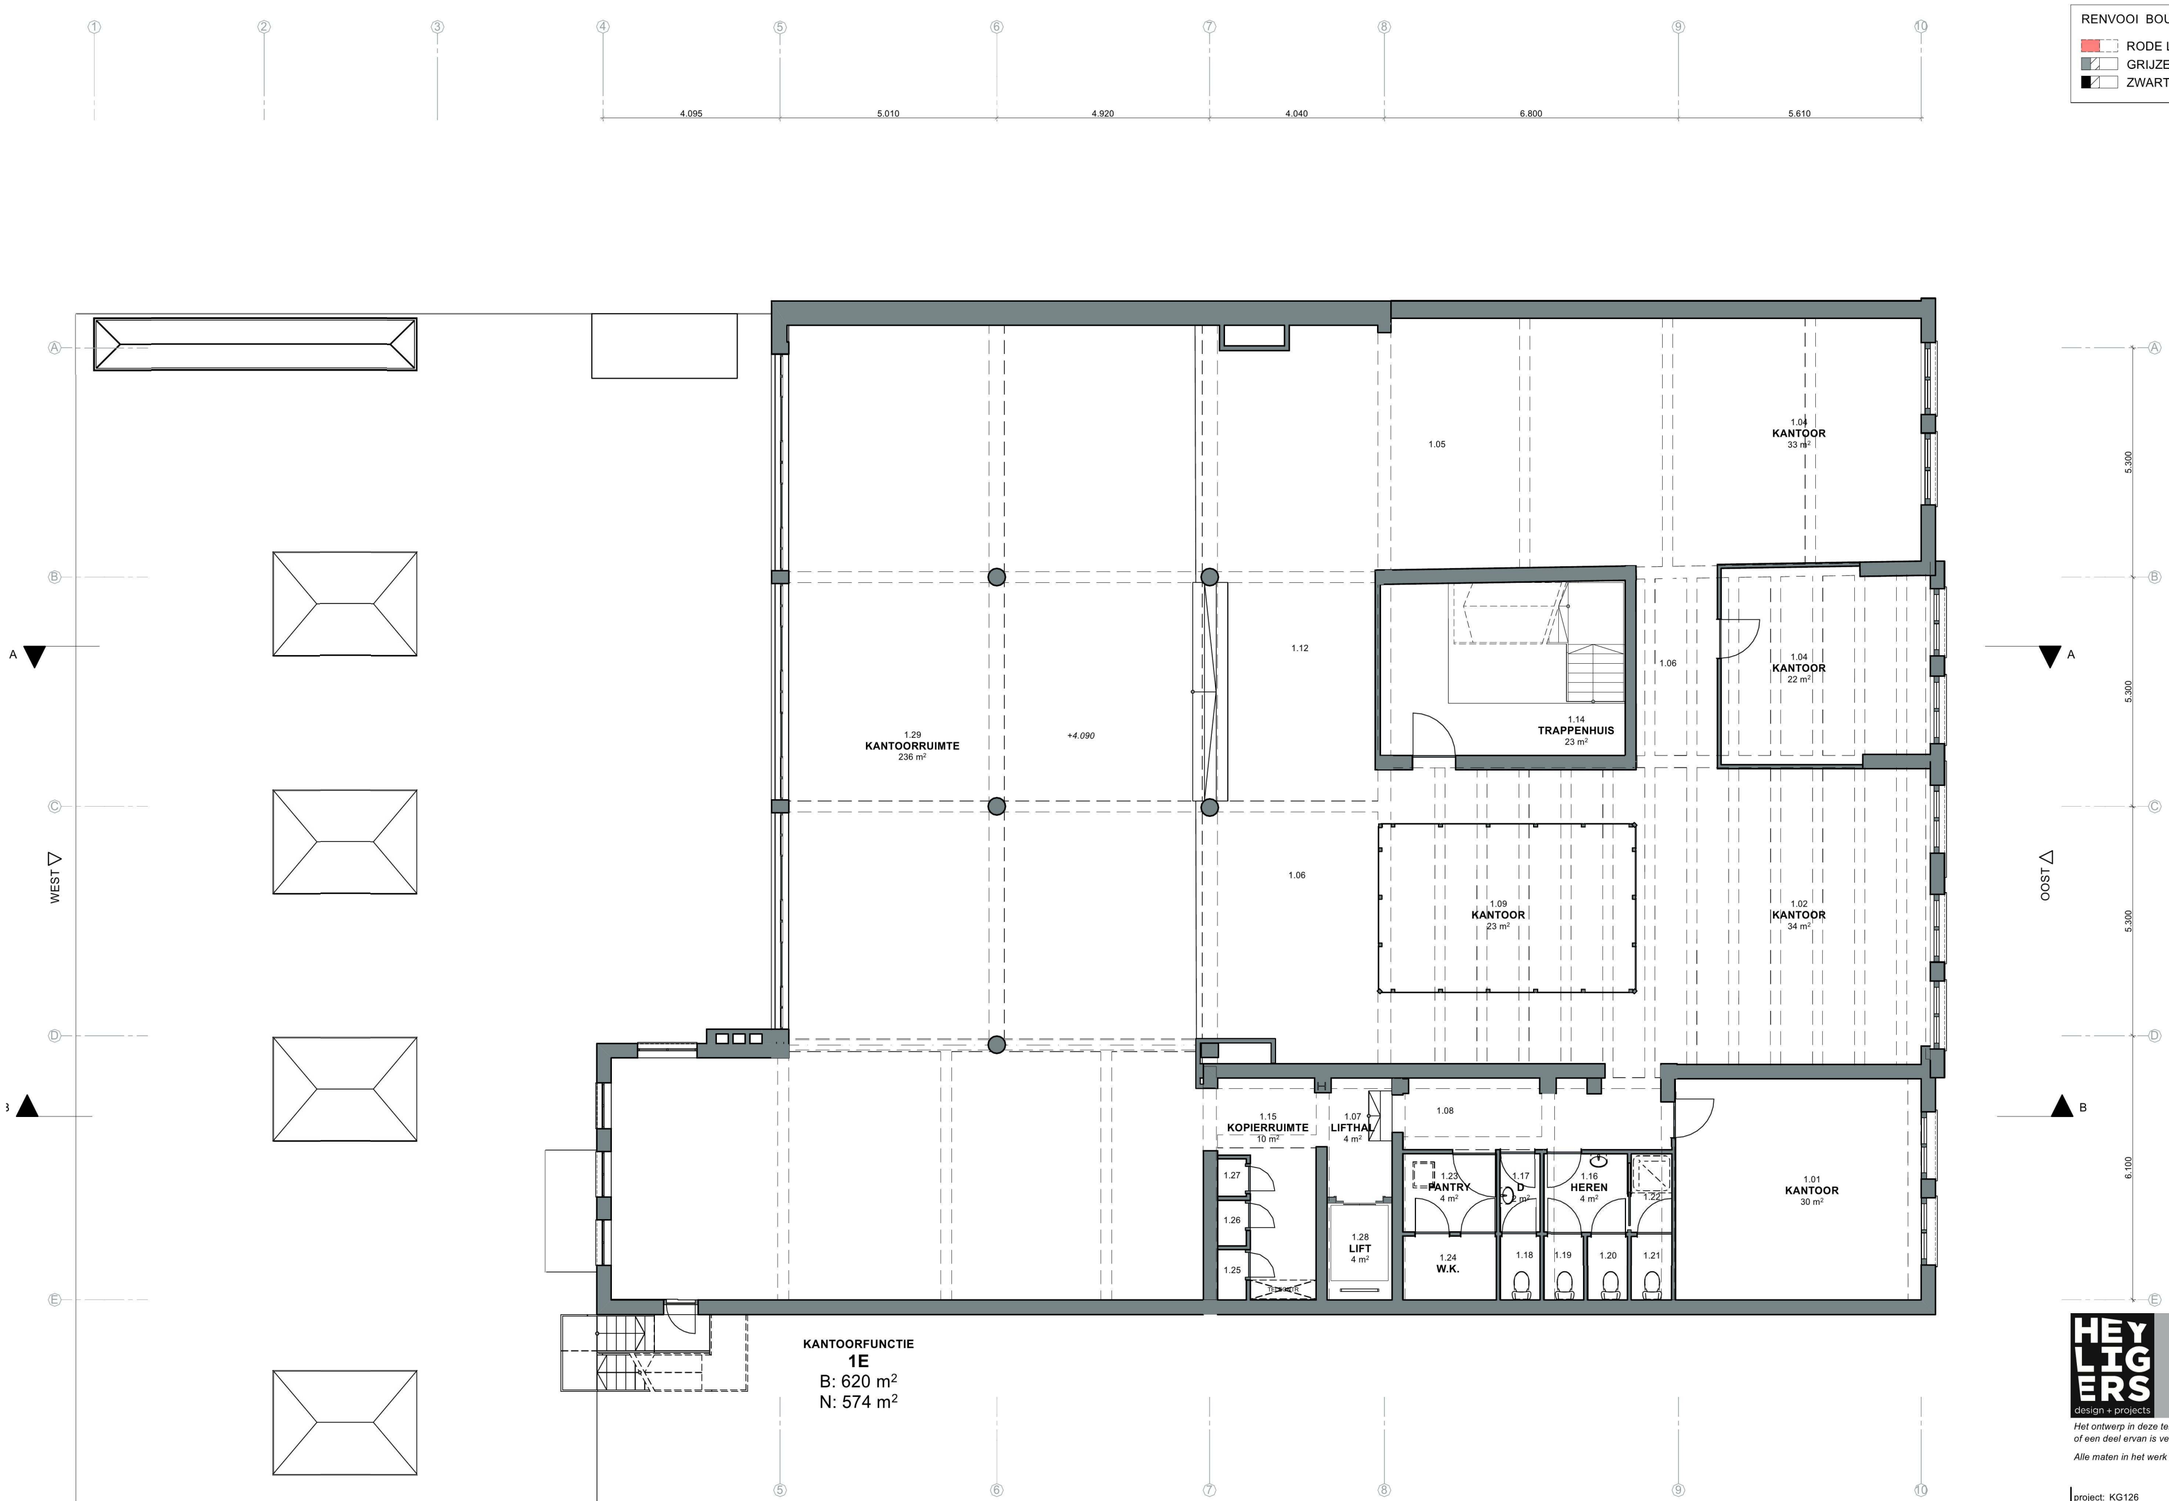

1 1E VERDIEPING 1:100

HEYLIGERS design + projects

Amsterdam
Entrepotdok 164
1018 AD Amsterdam
The Netherlands
+31 (0)20 627 01 62
www.h-dp.nl

Utrecht
Nieuwekade 213-215
3511 RW Utrecht
The Netherlands
+31 (0)30 752 58 44
info@h-dp.nl

Het ontwerp in deze tekening is eigendom van adc Heyligers b.v. Reproductie in z'n geheel of een deel ervan is verboden zonder de schriftelijke toestemming van adc Heyligers b.v.

Alle maten in het werk te controleren

project: KG126	getek. door: DH / CR	schaal: 1:100	wijz	datum
			02	09/11/2018
afmeting: A2	getek. in: mm	datum:		

KEIZERSGRACHT 126

KEIZERSGRACHT 126 AMSTERDAM NOORD HOLLAND 1015 CW NL

tekeningnaam:	wijzigingen:	tekeningnr.:
BESTAANDE PLATTEGROND 1E VERDIEPING	**02**	**BES0.1**
BOUWAANVRAAG		

RENVOOI BOUWKUNDIG

- RODE LIJNEN TE SLOPEN
- GRIJZE LIJNEN BESTAAND
- ZWARTE LIJNEN NIEUW

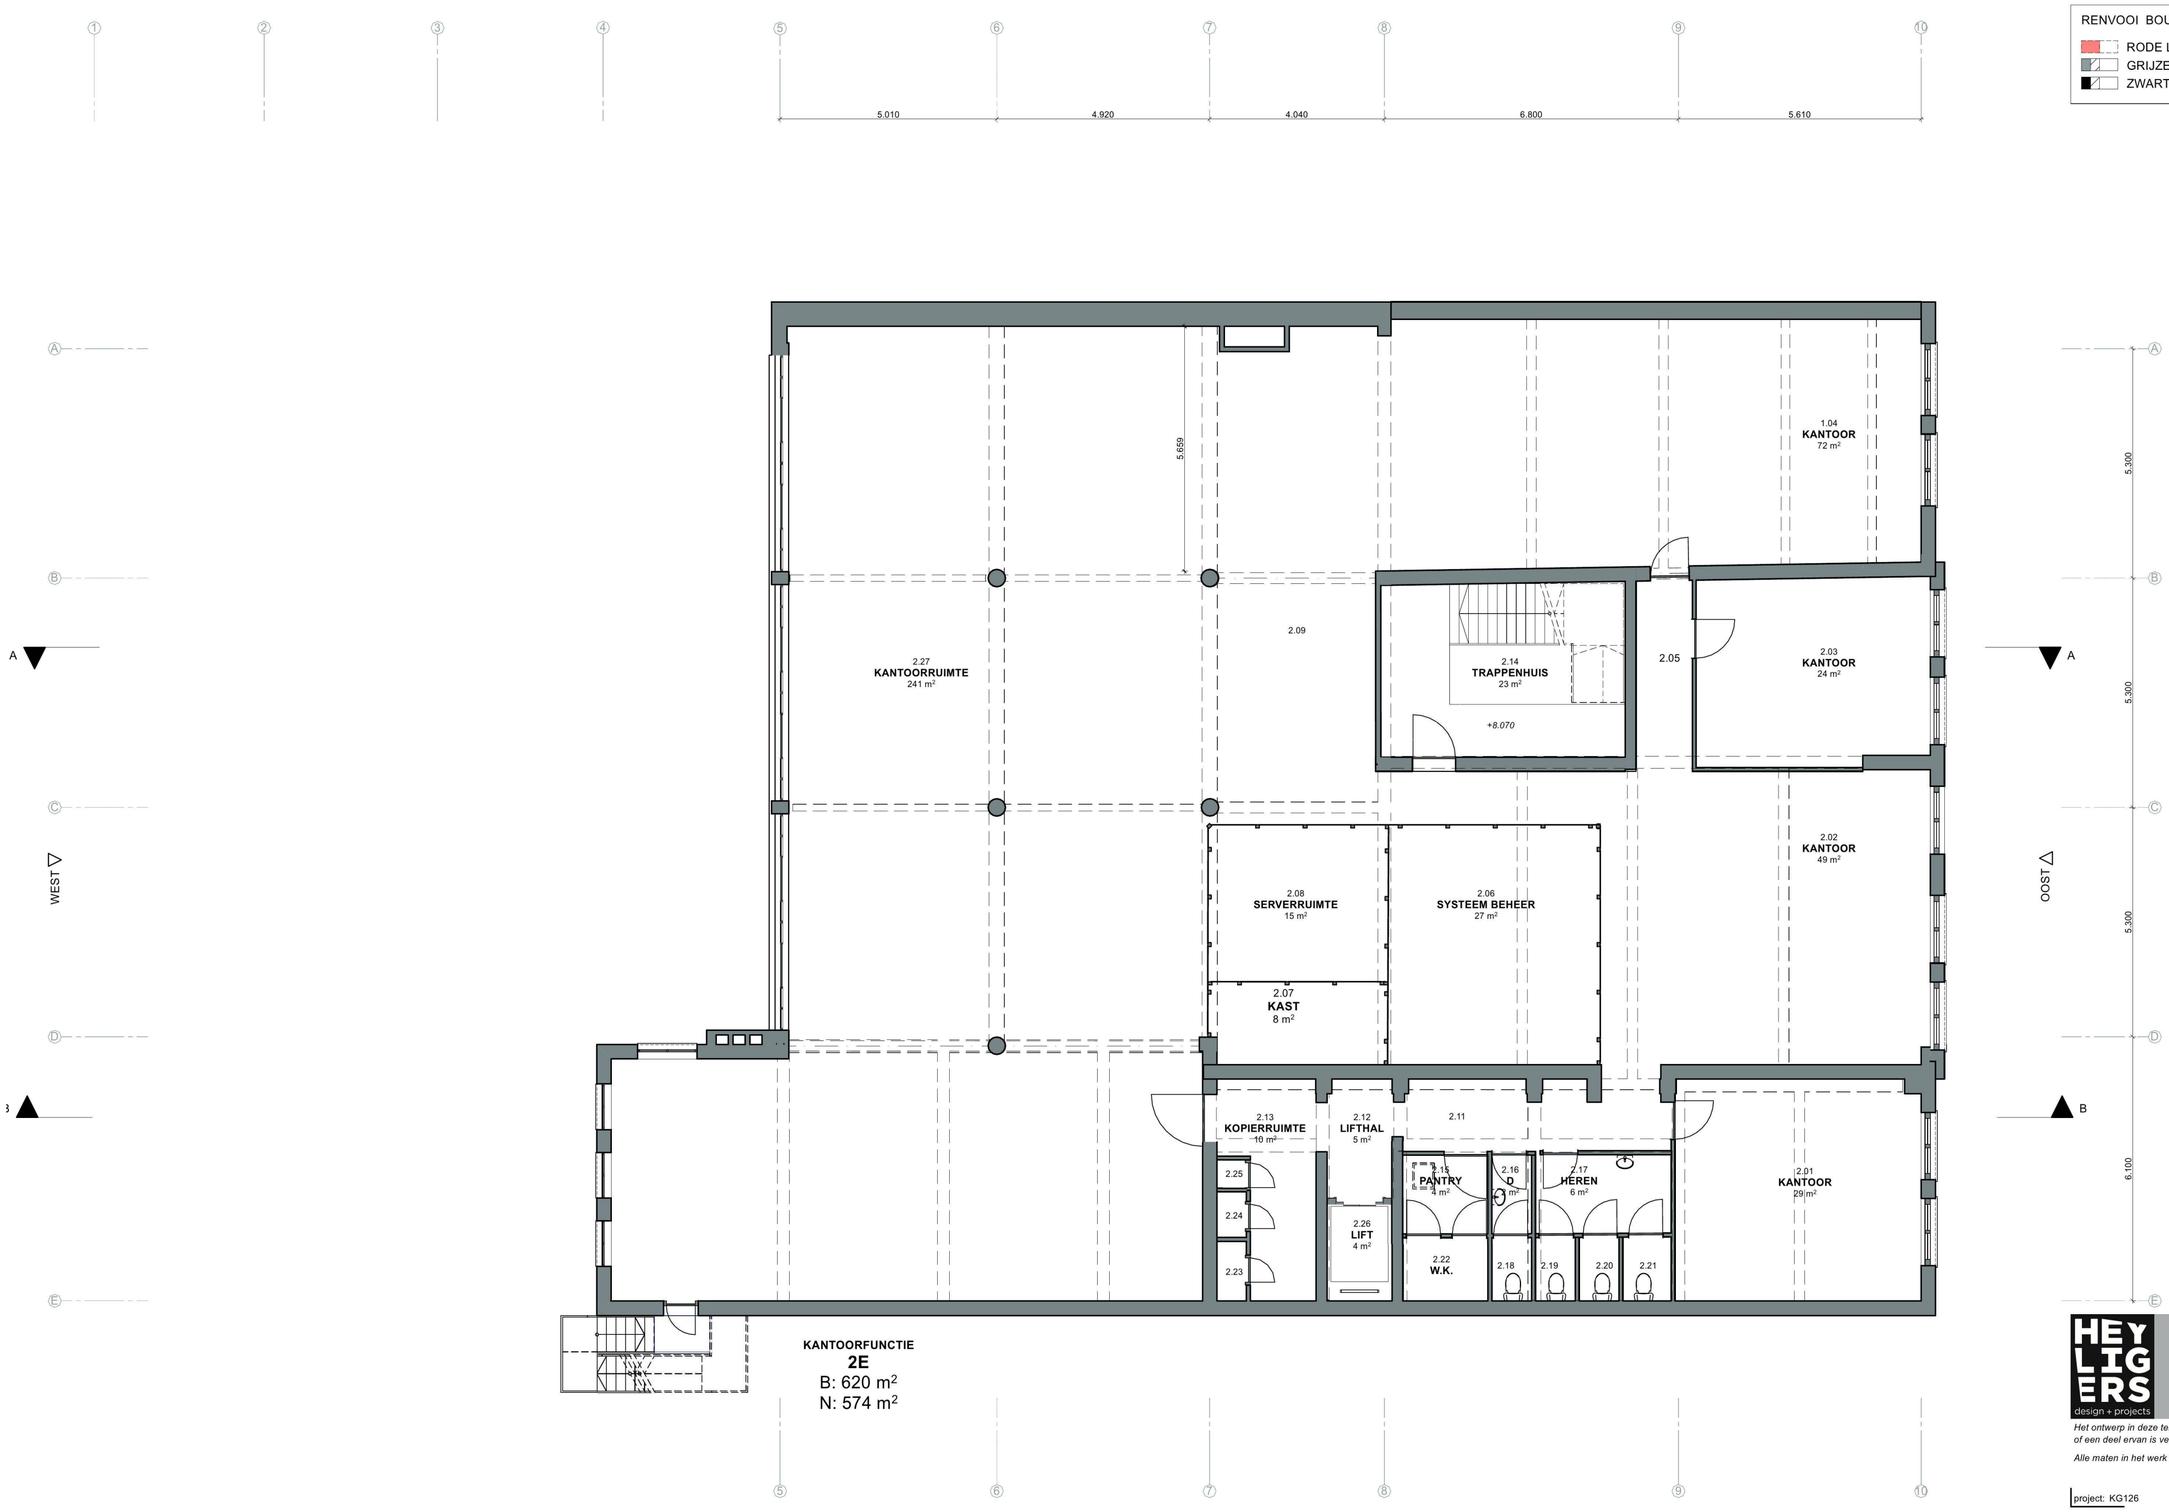

1 2E VERDIEPING 1:100

HEYLIGERS design + projects

Amsterdam
Entrepotdok 164
1018 AD Amsterdam
The Netherlands
+31 (0)20 627 01 62
www.h-dp.nl

Utrecht
Nieuwekade 213-215
3511 RW Utrecht
The Netherlands
+31 (0)30 752 58 44
info@h-dp.nl

Het ontwerp in deze tekening is eigendom van adc Heyligers b.v. Reproductie in z'n geheel of een deel ervan is verboden zonder de schriftelijke toestemming van adc Heyligers b.v.

Alle maten in het werk te controleren

project: KG126	getek. door: DH / CR	schaal: 1:100	wijz	datum
			02	09/11/2018
afmeting: A2	getek. in: mm	datum:		

KEIZERSGRACHT 126

KEIZERSGRACHT 126 AMSTERDAM NOORD HOLLAND 1015 CW NL

tekeningnaam:	wijzigingen:	tekeningnr.:
BESTAANDE PLATTEGROND 2E VERDIEPING	**02**	**BES0.2**
BOUWAANVRAAG		

RENVOOI BOUWKUNDIG

- RODE LIJNEN TE SLOPEN
- GRIJZE LIJNEN BESTAAND
- ZWARTE LIJNEN NIEUW

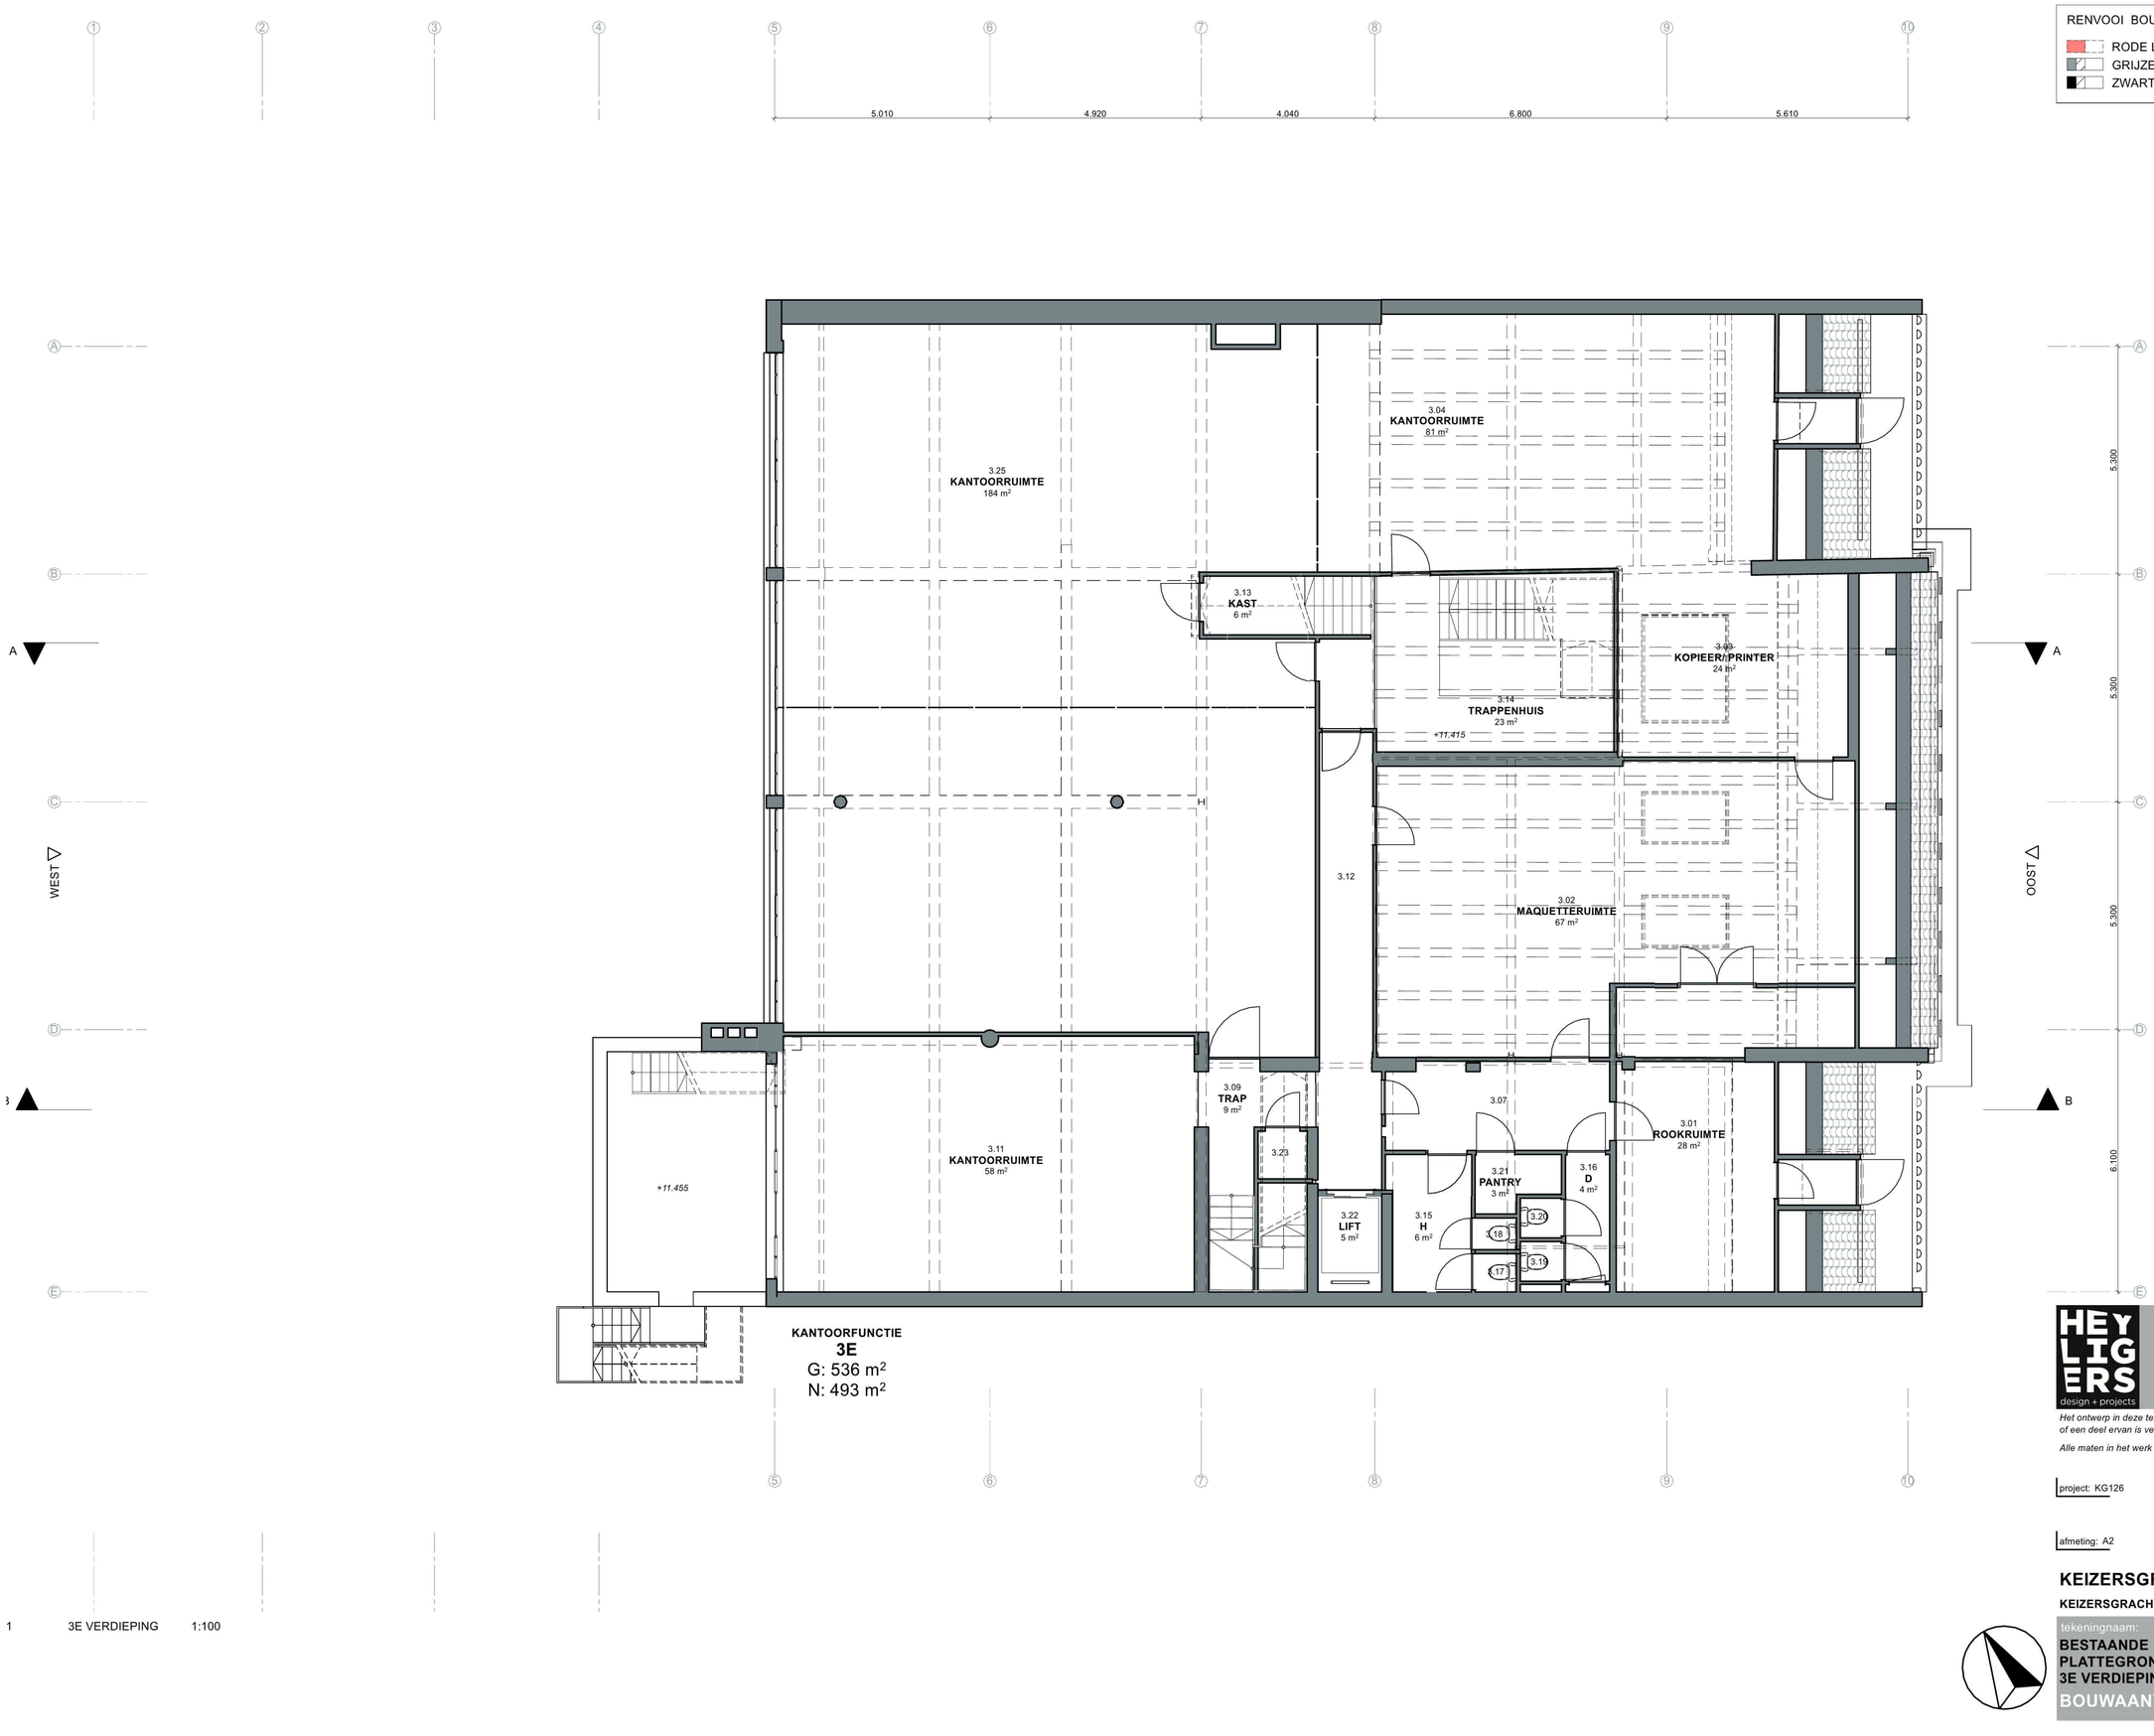

KANTOORFUNCTIE
3E
G: 536 m²
N: 493 m²

1 3E VERDIEPING 1:100

HEYLIGERS design + projects

Amsterdam
Entrepotdok 164
1018 AD Amsterdam
The Netherlands
+31 (0)20 627 01 62
www.h-dp.nl

Utrecht
Nieuwekade 213-215
3511 RW Utrecht
The Netherlands
+31 (0)30 752 58 44
info@h-dp.nl

MANAGEMENTSYSTEEM CERTIFICAAT DNV·GL ISO 9001

Het ontwerp in deze tekening is eigendom van adc Heyligers b.v. Reproductie in z'n geheel of een deel ervan is verboden zonder de schriftelijke toestemming van adc Heyligers b.v.

Alle maten in het werk te controleren

project: KG126	getek. door: DH / CR	schaal: 1:100	wijz	datum
			02	09/11/2018
afmeting: A2	getek. in: mm	datum:		

KEIZERSGRACHT 126

KEIZERSGRACHT 126 AMSTERDAM NOORD HOLLAND 1015 CW NL

tekeningnaam:	wijzigingen:	tekeningnr.:
BESTAANDE PLATTEGROND 3E VERDIEPING	**02**	**BES0.3**
BOUWAANVRAAG		

RENVOOI BOUWKUNDIG

- RODE LIJNEN TE SLOPEN
- GRIJZE LIJNEN BESTAAND
- ZWARTE LIJNEN NIEUW

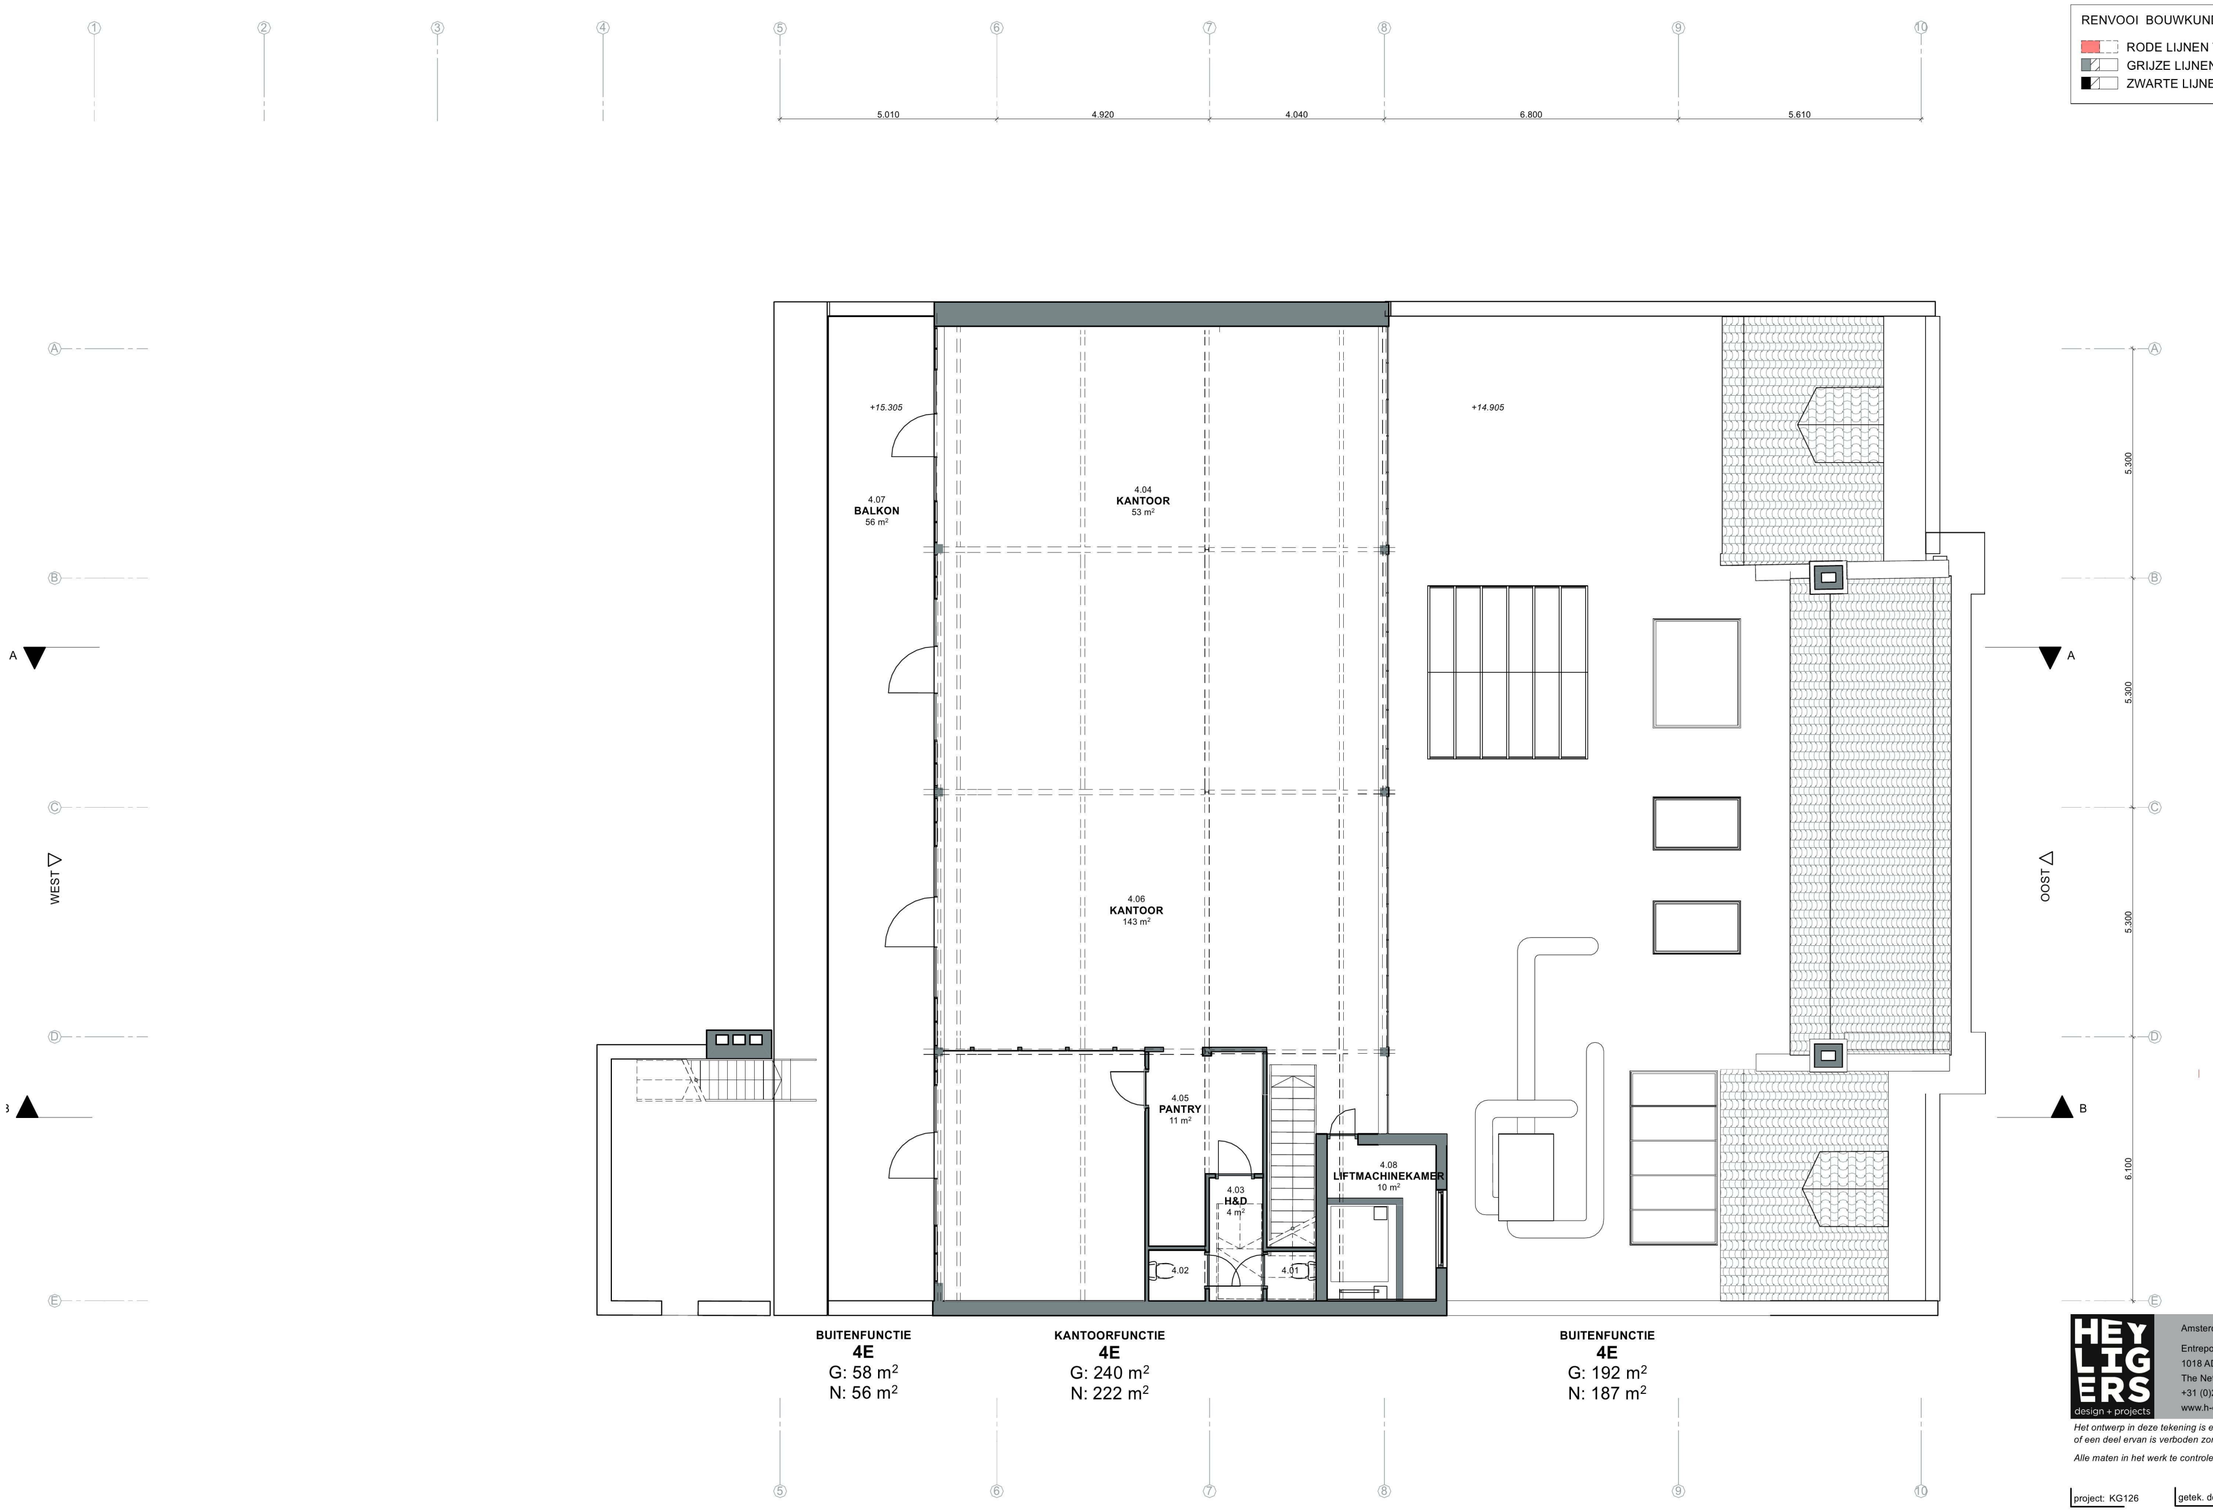

1 4E VERDIEPING 1:100

HEYLIGERS design + projects

Amsterdam
Entrepotdok 164
1018 AD Amsterdam
The Netherlands
+31 (0)20 627 01 62
www.h-dp.nl

Utrecht
Nieuwekade 213-215
3511 RW Utrecht
The Netherlands
+31 (0)30 752 58 44
info@h-dp.nl

MANAGEMENTSYSTEEM CERTIFICATIE DNV·GL ISO 9001

Het ontwerp in deze tekening is eigendom van adc Heyligers b.v. Reproductie in z'n geheel of een deel ervan is verboden zonder de schriftelijke toestemming van adc Heyligers b.v.

Alle maten in het werk te controleren

project: KG126	getek. door: DH / CR	schaal: 1:100	wijz	datum
			02	09/11/2018
afmeting: A2	getek. in: mm	datum:		

KEIZERSGRACHT 126

KEIZERSGRACHT 126 AMSTERDAM NOORD HOLLAND 1015 CW NL

tekeningnaam:	wijzigingen:	tekeningnr.:
BESTAANDE PLATTEGROND 4E VERDIEPING **BOUWAANVRAAG**	**02**	**BES0.4**



RENVOOI BOUWKUNDIG

- RODE LIJNEN TE SLOPEN
- GRIJZE LIJNEN BESTAAND
- ZWARTE LIJNEN NIEUW

1 DAK 1:100

HEYLIGERS design + projects

Amsterdam
Entrepotdok 164
1018 AD Amsterdam
The Netherlands
+31 (0)20 627 01 62
www.h-dp.nl

Utrecht
Nieuwekade 213-215
3511 RW Utrecht
The Netherlands
+31 (0)30 752 58 44
info@h-dp.nl

MANAGEMENTSYSTEEM CERTIFICAAT DNV·GL ISO 9001

Het ontwerp in deze tekening is eigendom van adc Heyligers b.v. Reproductie in z'n geheel of een deel ervan is verboden zonder de schriftelijke toestemming van adc Heyligers b.v.

Alle maten in het werk te controleren

project: KG126	getek. door: DH / CR	schaal: 1:100	wijz	datum
			02	09/11/2018
afmeting: A2	getek. in: mm	datum:		

KEIZERSGRACHT 126

KEIZERSGRACHT 126 AMSTERDAM NOORD HOLLAND 1015 CW NL

tekeningnaam:	wijzigingen:	tekeningnr.:
BESTAANDE PLATTEGROND DAK	**02**	**BES0.5**
BOUWAANVRAAG		

RENVOOI BOUWKUNDIG

- RODE LIJNEN TE SLOPEN
- GRIJZE LIJNEN BESTAAND
- ZWARTE LIJNEN NIEUW

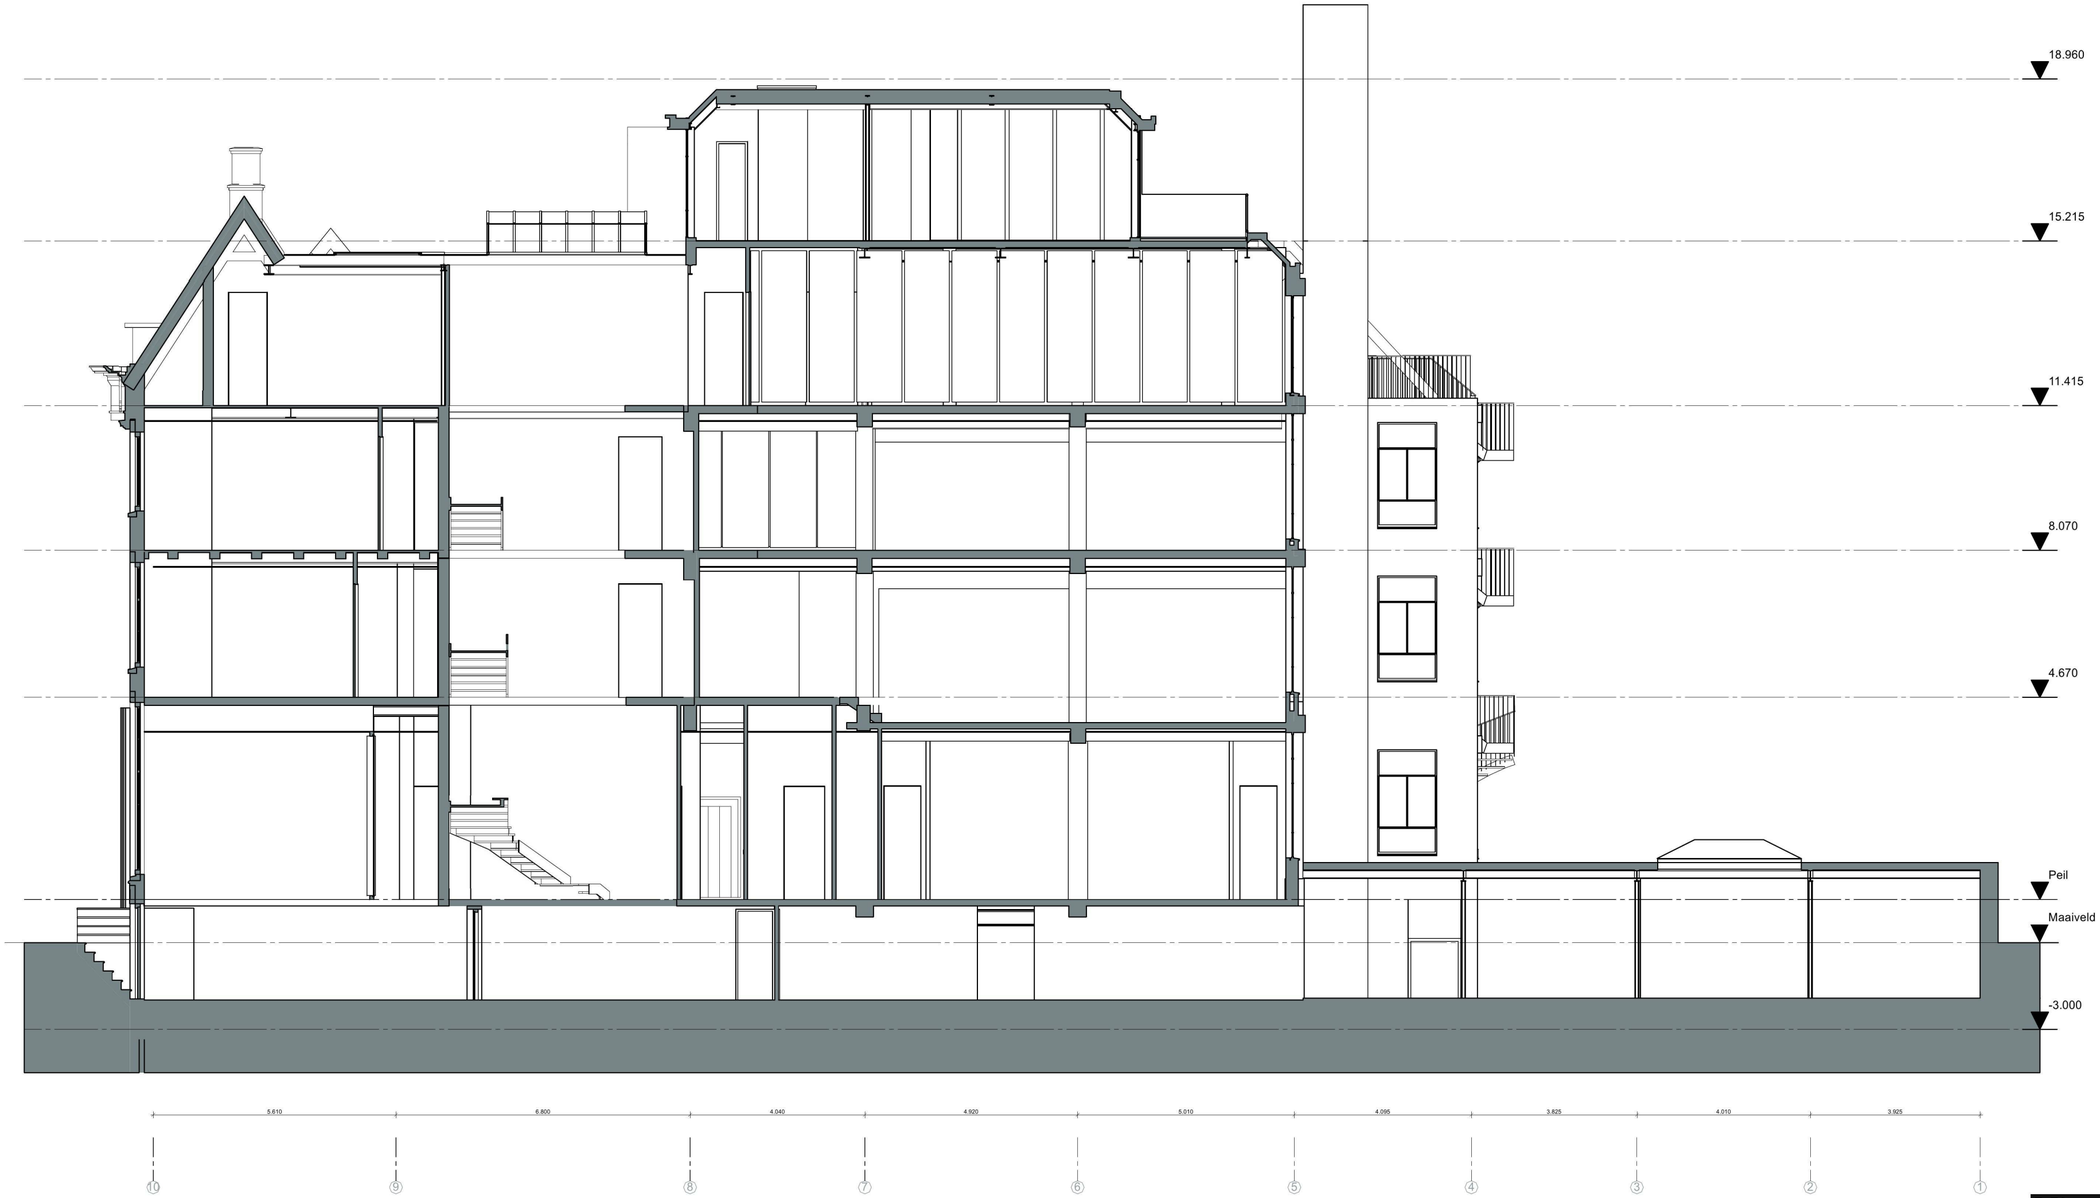

1 DOORSNEDE A-A 1:100

HEYLIGERS design + projects

Amsterdam
Entrepotdok 164
1018 AD Amsterdam
The Netherlands
+31 (0)20 627 01 62
www.h-dp.nl

Utrecht
Nieuwekade 213-215
3511 RW Utrecht
The Netherlands
+31 (0)30 752 58 44
info@h-dp.nl

MANAGEMENTSYSTEEM CERTIFICAAT DNV·GL ISO 9001

Het ontwerp in deze tekening is eigendom van adc Heyligers b.v. Reproductie in z'n geheel of een deel ervan is verboden zonder de schriftelijke toestemming van adc Heyligers b.v.

Alle maten in het werk te controleren

project: KG126	getek. door: DH / CR	schaal: 1:100	wijz	datum
			02	09/11/2018
afmeting: A2	getek. in: mm	datum:		

KEIZERSGRACHT 126

KEIZERSGRACHT 126 AMSTERDAM NOORD HOLLAND 1015 CW NL

tekeningnaam:	wijzigingen:	tekeningnr.:
BESTAAND DOORSNEDE AA	**02**	**BES1.0**
BOUWAANVRAAG		

RENVOOI BOUWKUNDIG

- RODE LIJNEN TE SLOPEN
- GRIJZE LIJNEN BESTAAND
- ZWARTE LIJNEN NIEUW



1 DOORSNEDE B-B 1:100

HEYLIGERS design + projects

Amsterdam
Entrepotdok 164
1018 AD Amsterdam
The Netherlands
+31 (0)20 627 01 62
www.h-dp.nl

Utrecht
Nieuwekade 213-215
3511 RW Utrecht
The Netherlands
+31 (0)30 752 58 44
info@h-dp.nl

Het ontwerp in deze tekening is eigendom van adc Heyligers b.v. Reproductie in z'n geheel of een deel ervan is verboden zonder de schriftelijke toestemming van adc Heyligers b.v.

Alle maten in het werk te controleren

project: KG126 | getek. door: DH / CR | schaal: 1:100

afmeting: A2 | getek. in: mm | datum:

wijz	datum
01	14/06/2018
02	09/11/2018

KEIZERSGRACHT 126

KEIZERSGRACHT 126 AMSTERDAM NOORD HOLLAND 1015 CW NL

tekeningnaam:	wijzigingen:	tekeningnr.:
BESTAAND DOORSNEDE BB	**02**	**BES1.1**
BOUWAANVRAAG		

RENVOOI BOUWKUNDIG

- RODE LIJNEN TE SLOPEN
- GRIJZE LIJNEN BESTAAND
- ZWARTE LIJNEN NIEUW



1 OOST 1:100

HEYLIGERS design + projects

Amsterdam
Entrepotdok 164
1018 AD Amsterdam
The Netherlands
+31 (0)20 627 01 62
www.h-dp.nl

Utrecht
Nieuwekade 213-215
3511 RW Utrecht
The Netherlands
+31 (0)30 752 58 44
info@h-dp.nl

Het ontwerp in deze tekening is eigendom van adc Heyligers b.v. Reproductie in z'n geheel of een deel ervan is verboden zonder de schriftelijke toestemming van adc Heyligers b.v.

Alle maten in het werk te controleren

project: KG126 | getek. door: DH / CR | schaal: 1:100 | wijz 02 | datum 09/11/2018

afmeting: A2 | getek. in: mm | datum:

KEIZERSGRACHT 126

KEIZERSGRACHT 126 AMSTERDAM NOORD HOLLAND 1015 CW NL

tekeningnaam:	wijzigingen:	tekeningnr.:
BESTAAND GEVEL OOST	**02**	**BES2.0**
BOUWAANVRAAG		

RENVOOI BOUWKUNDIG

- RODE LIJNEN TE SLOPEN
- GRIJZE LIJNEN BESTAAND
- ZWARTE LIJNEN NIEUW



1 WEST 1:100

HEYLIGERS design + projects

Amsterdam
Entrepotdok 164
1018 AD Amsterdam
The Netherlands
+31 (0)20 627 01 62
www.h-dp.nl

Utrecht
Nieuwekade 213-215
3511 RW Utrecht
The Netherlands
+31 (0)30 752 58 44
info@h-dp.nl

MANAGEMENTSYSTEEM CERTIFICERING DNV·GL ISO 9001

Het ontwerp in deze tekening is eigendom van adc Heyligers b.v. Reproductie in z'n geheel of een deel ervan is verboden zonder de schriftelijke toestemming van adc Heyligers b.v.

Alle maten in het werk te controleren

project: KG126	getek. door: DH / CR	schaal: 1:100	wijz	datum
			02	09/11/2018
afmeting: A2	getek. in: mm	datum:		

KEIZERSGRACHT 126

KEIZERSGRACHT 126 AMSTERDAM NOORD HOLLAND 1015 CW NL

tekeningnaam:	wijzigingen:	tekeningnr.:
BESTAAND GEVEL WEST **BOUWAANVRAAG**	**02**	**BES2.1**