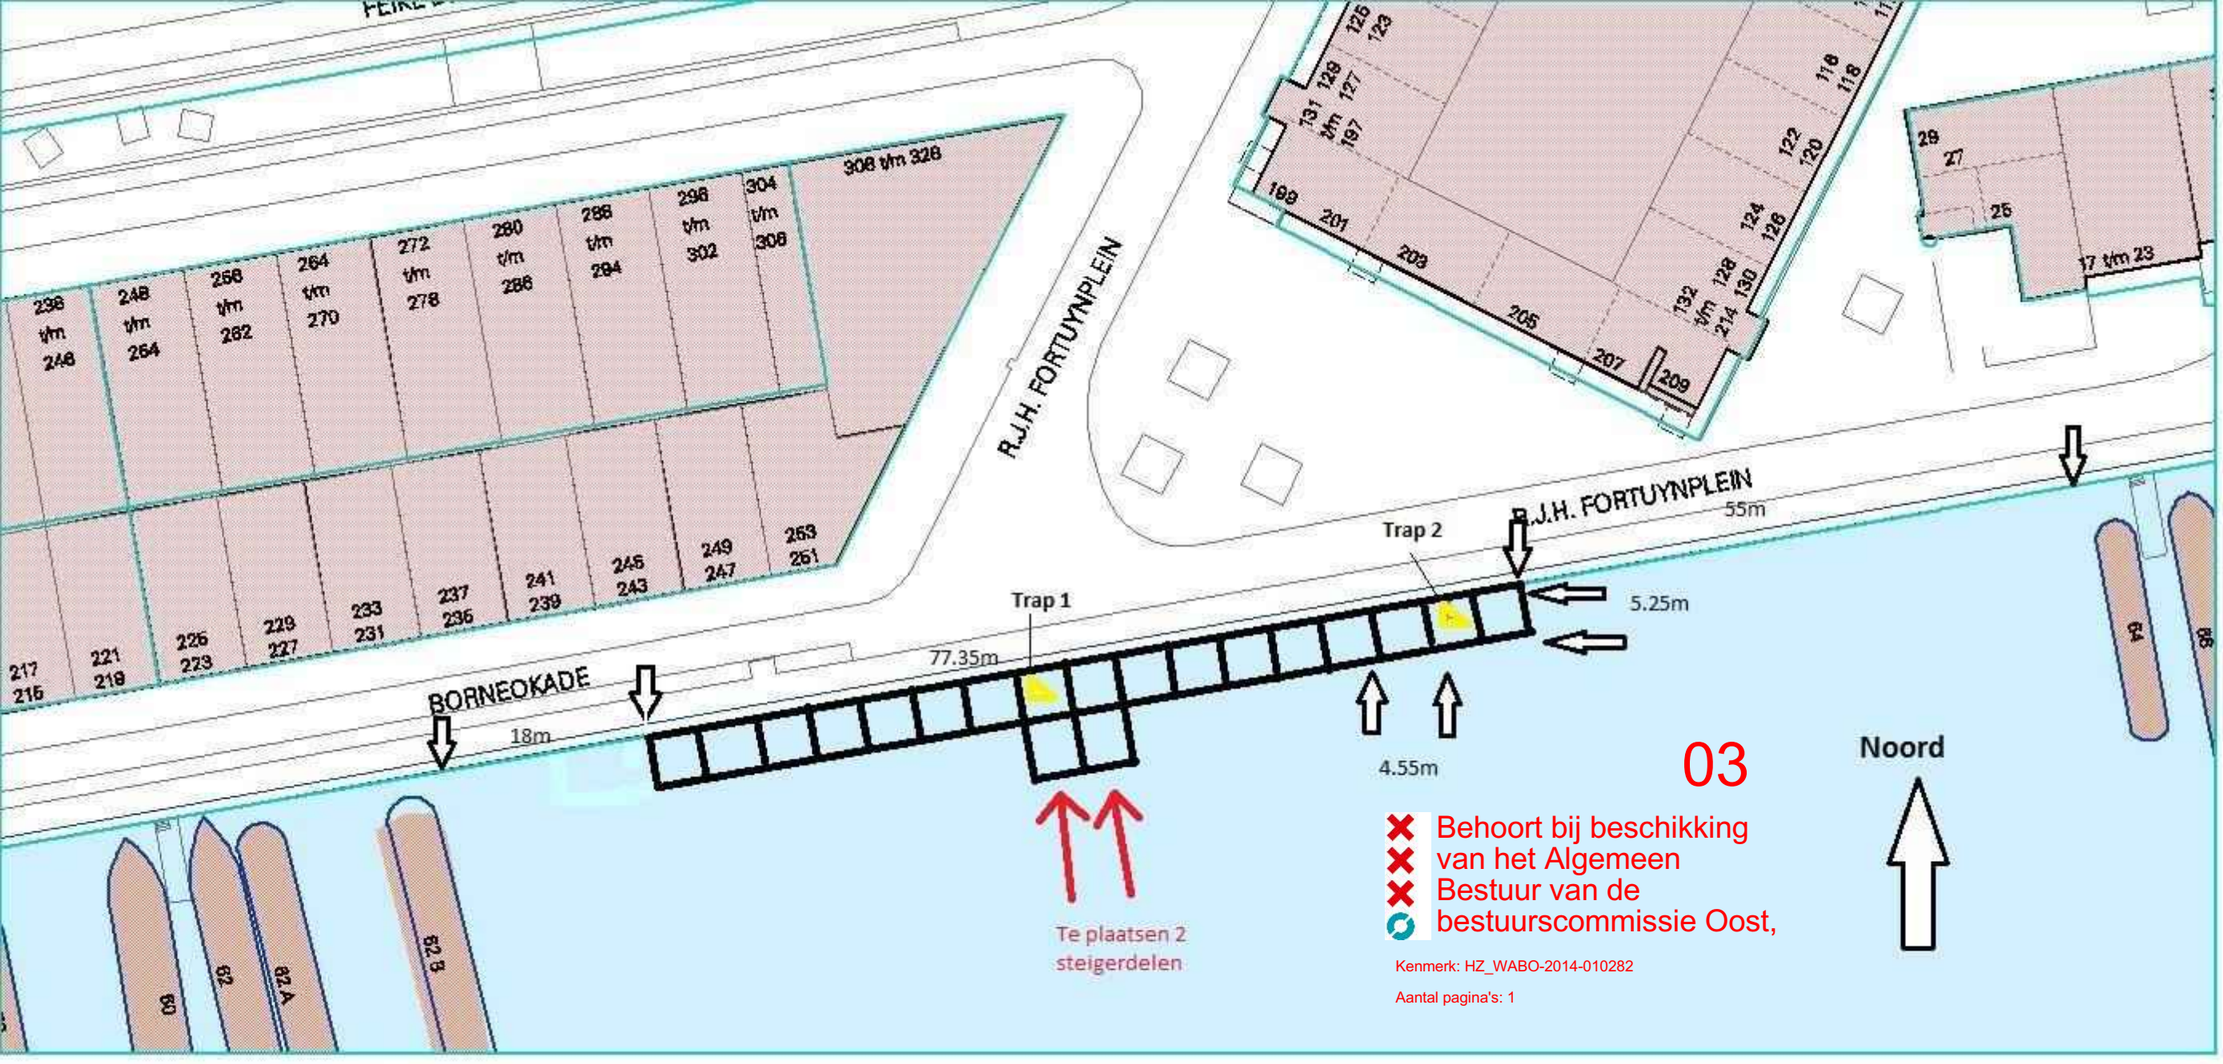
R.J.H. FORTUYNPLEIN
BORNEOKADE
Trap 1
Trap 2
77.35m
18m
55m
5.25m
4.55m
Te plaatsen 2
steigerdelen
03
Noord
Behoort bij beschikking
van het Algemeen
Bestuur van de
bestuurscommissie Oost,
Kenmerk: HZ_WABO-2014-010282
Aantal pagina's: 1