
IJ
"eilandachtige koopzone"
hekwerk 1m hoog
P=3,6+ NAP.
water = 0,4+ NAP
zachte oever
erfgrens
nieuwe kadelijn
oude kadelijn
terreinoppervlak
69987m2 erfgrens
TERREIN NOG IN ONTWIKKELING
afstand hydrant tot vulpunten DBL max. 35m
RESTAU-RANT
HOORN WEST
HOORN OOST
KANTOOR-VINGER
LANGE LABVINGER
KORTE LABVINGER
ATRIUM
PATIO
VERLAAGD ATRIUM
HALLEN EN WERKPLAATSEN
bebouwd oppervlak
22989m2
VOORRIJWEG
P = 3,15+ NAP.
Parkeren bezoekers
PARKEERTERREIN NOG IN ONTWIKKELING
GRASWEG
WOONARKEN
WOONWIJK IN ONTWIKKELING
BVC
Bedrijfs Voorzieningen Centrale
GASSEN EN OPSLAG
PROCESOPSTELLINGEN
EXPEDITIEGEB.
TMC
100meter zone
NOORDTERREIN NOG IN ONTWIKKELING
schuifpoorten 2m hoog
P=1,0+ NAP
55000
100000
N
NO1/04821 - 2004
SDN 2/139537-04
Behoort bij de beschikking van Burgemeester en Wethouders van Amsterdam
9 MEI 2005
Kadastrale gegevens (sectie en nummers) :
in eigendom : K8323-K8328-K8329-K8332 gedeeltelijk-K8333-K8334-K8335-K8336-K8337-K8338-K8340-K8341-K8344
In erfpacht : K8324-K8325.
ARCADIS
Infrastructuur, gebouwen, milieu, communicatiens
ARCADIS Bouw&Vastgoed BV
Piet Mondriaanlaan 26 Tel: 033-477 1000
Postbus 220 Fax: 033 4772010
3800 AE Amersfoort www.arcadis.nl
Opdrachtgever: Shell Intern. Chemicals B.V.
Ontwerp: Arcadis B&V.
Project: Shell NTC Amsterdam
Onderwerp: Nieuwe situatie
Getekend: [redacted]
Datum: 28-04-05
Gecontroleerd: [redacted]
Schaal: 1:1000
Formaat: A1
Goedgekeurd: [redacted]
Discipline: Bouwtechnologie
Fase: Bouwaanvr.
Status: Definitief
Projectnummer: 140327.000256
Tekening: 04-3102
Versie: B

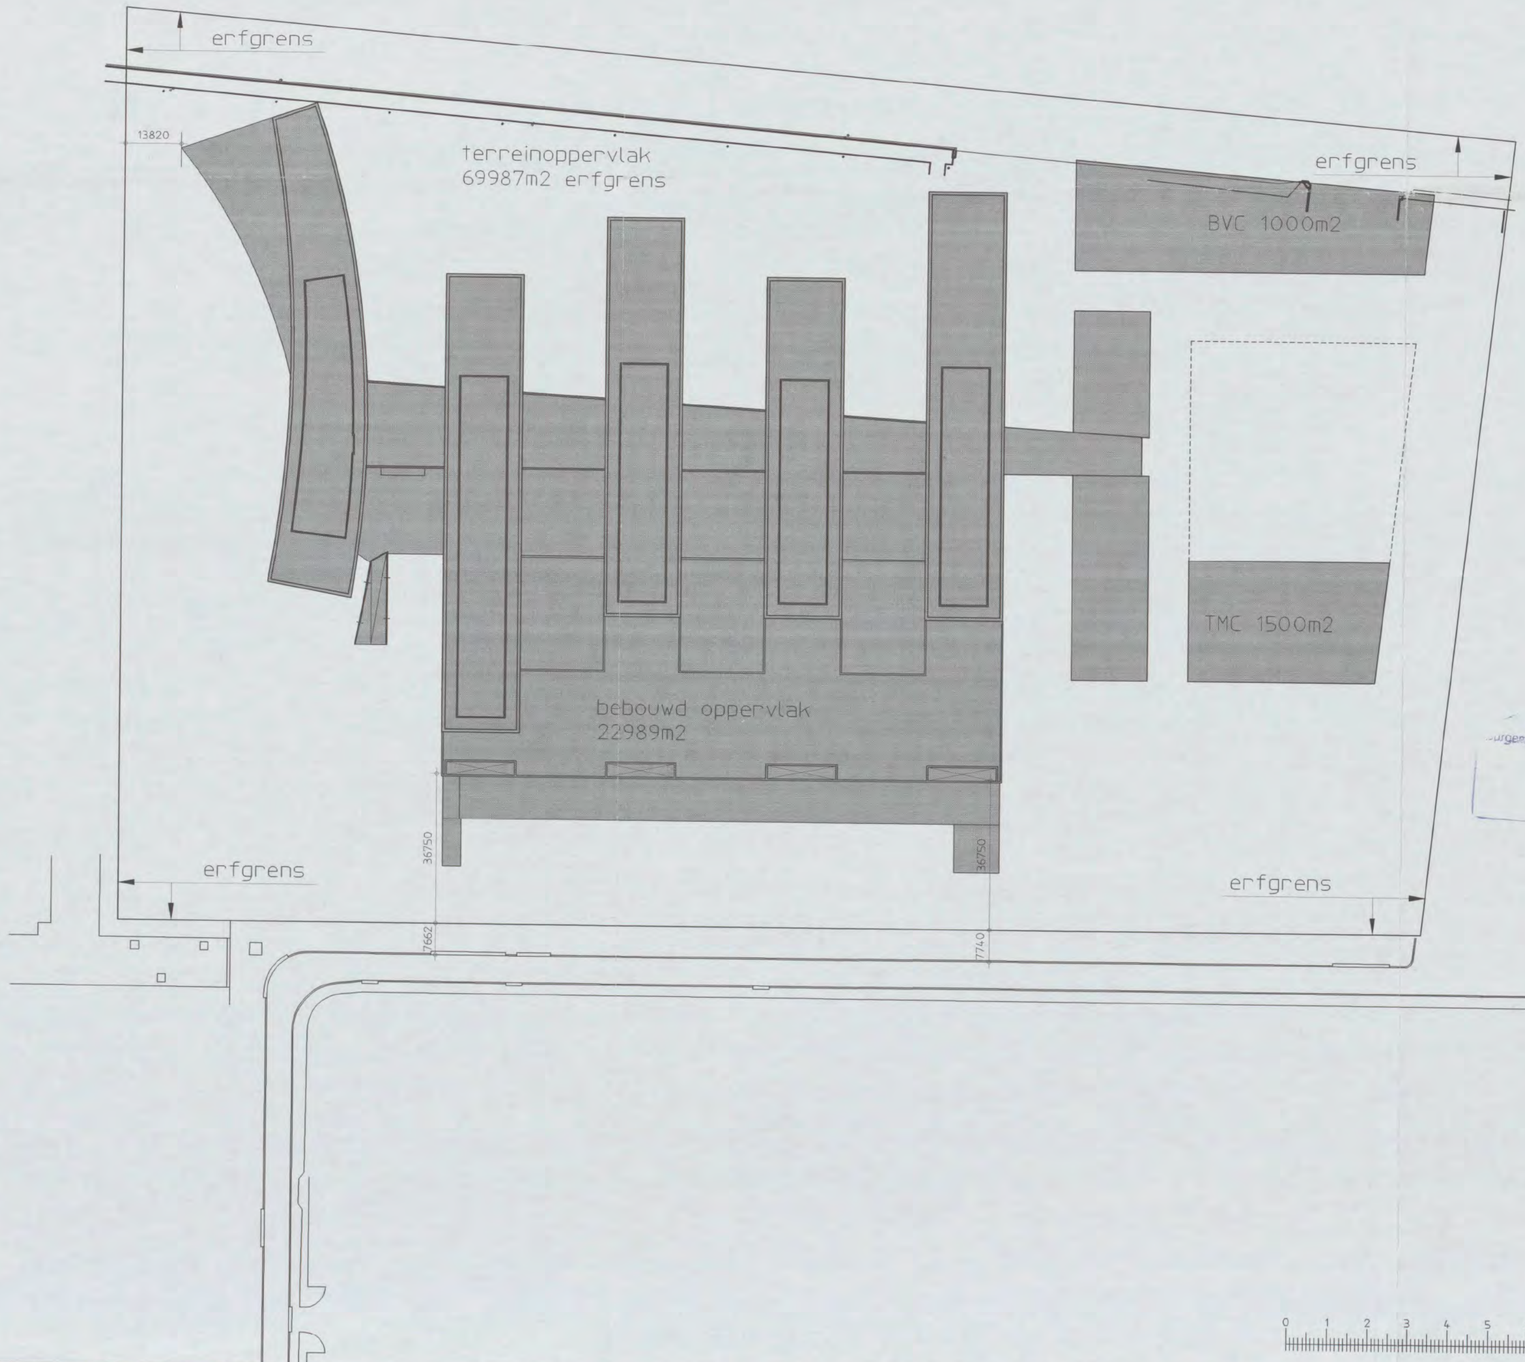

Plan overzicht :

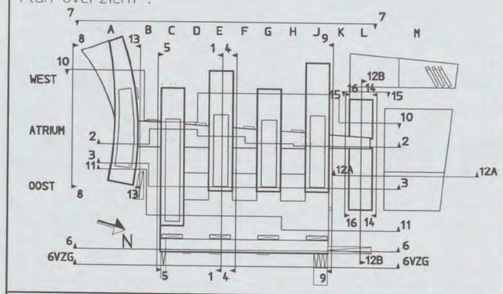

Bijlage bij de beschikking van
burgemeester en wethouders van Amsterdam
9 DEC 2004

ARCADIS
Infrastructuur, gebouwen, milieu, communicatie

ARCADIS Bouw&Vastgoed BV
Piet Mondriaanlaan 26
Postbus 220
3800 AE Amersfoort

Tel. +31 (0)33 - 477 1000
Fax +31 (0)33 - 477 2010
www.arcadis.nl

Opdrachtgever : Shell International Chemicals B.V.

Ontwerp : ARCADIS Bouw & Vastgoed BV t.s.m. van mourik vermeulen [redacted]

Project : Shell NTC Amsterdam
N 0 1 / 0 4 9 1 - 2004 [redacted]
SDN 2/1 9537-04

Onde[redacted]uwe situatie in terrein gebouw gedraaid evenwijdig aan oostgrens gelegen langs de grasweg (voetprint)

Fase : Bouwaanvraag

Getekend	: [redacted]	Discipline	: Bouwtechnologie
Datum	: 03-12-'04	Gecontroleerd	:
Schaal	: 1:1000	Goedgekeurd	: [redacted]
Bladformaat	: A2	Status	: definitief

Projectnummer :	Tekeningnummer :	Versie :
140327.000256	04-3103	A

Bijlagen: 07-12-2004; 140327000256; T:\arcadis\projects\140327000256 SHELL VARIANT 3\uitgaven\2004-12-03 definitief\arcadis 04-3103.dwg

perceel grens (hekwerk ca. 6 meter hoog)

kade

schuifhek

keermuur

30000

15000

3025

14000

26656

BVC
(hoogte ca.
6meter)

24094

GASSEN OPSLAG

17025

29890

13828

40661

5000

5000

11680

15000

10000

Incinirator
h=ca.31m

HPAT

h=ca.20m

GTL

h=ca. 8m

TTC

opslag-container

opslag-container

2,5 m3

3 m3

PROCESOPSTELLINGEN

19000

MPFP

FAP

h=ca.8m

opstel-plaats compressor

SCOD

SSL

SSL opgevouwen

EXPEDITIEGEBOUW

VERLAAGDE ATRIUM

2500

18200

7900

43000

17571

41650

28400

10200

ABRIS

100 meter zone

EXPEDITIEGEBOUW

42550

OPSLAGGEBOUW
(hoogte ca. 4,9 meter)

42807

WASTE

22000

slagboom

hekwerk 1,8 meter

17025

18800

27600

36967

30000

36000

27814

15821

27453

5800

slagboom

CONTRACTORS

5000

GROENSTROOK

variabel

25700

hekwerk 1,8 meter

ENTREE OUTSIDEPLOT

schuifhek

perceel grens (hekwerk ca. 6 meter hoog)

schaal 1:250 0 5 10 15 20 25m

Versie	Omschrijving wijziging	Naam	Datum
-	-	-	-

ARCADIS
Infrastructuur, gebouwen, milieu, communications

ARCADIS Bouw&Vastgoed BV
Gevers Deynootweg 93
Postbus 84319
2508 AH Den Haag

Tel. +31 (0)70-358 3583
Fax +31 (0)70-354 6163
www.arcadis.nl

Opdrachtgever : Shell International Chemicals B.V.

Ontwerp : ARCADIS Bouw & Vastgoed BV i.s.m. van mourik vermeulen

Project : Shell NTC Amsterdam
N 0 1 / 0 2 4 9 [redacted] 2004 [redacted]
SDN 2/1305537-04
[redacted]

Onderwerp : Inrichting buitenterrein Noordzijde

V3

Fase : Bouwaanvraag

Getekend	[redacted]	Discipline	: Bouwtechnologie
Datum	: 14-02-2005	Gecontroleerd	: [redacted]
Schaal	: 1:300	Goedgekeurd	: [redacted]
Bladformaat	: A1	Status	: definitief

Projectnummer :	Tekeningnummer:	Versie :
140327.000256	04-3120	A

Bekijken bij de beschikking van burgemeester en wethouders van Amsterdam

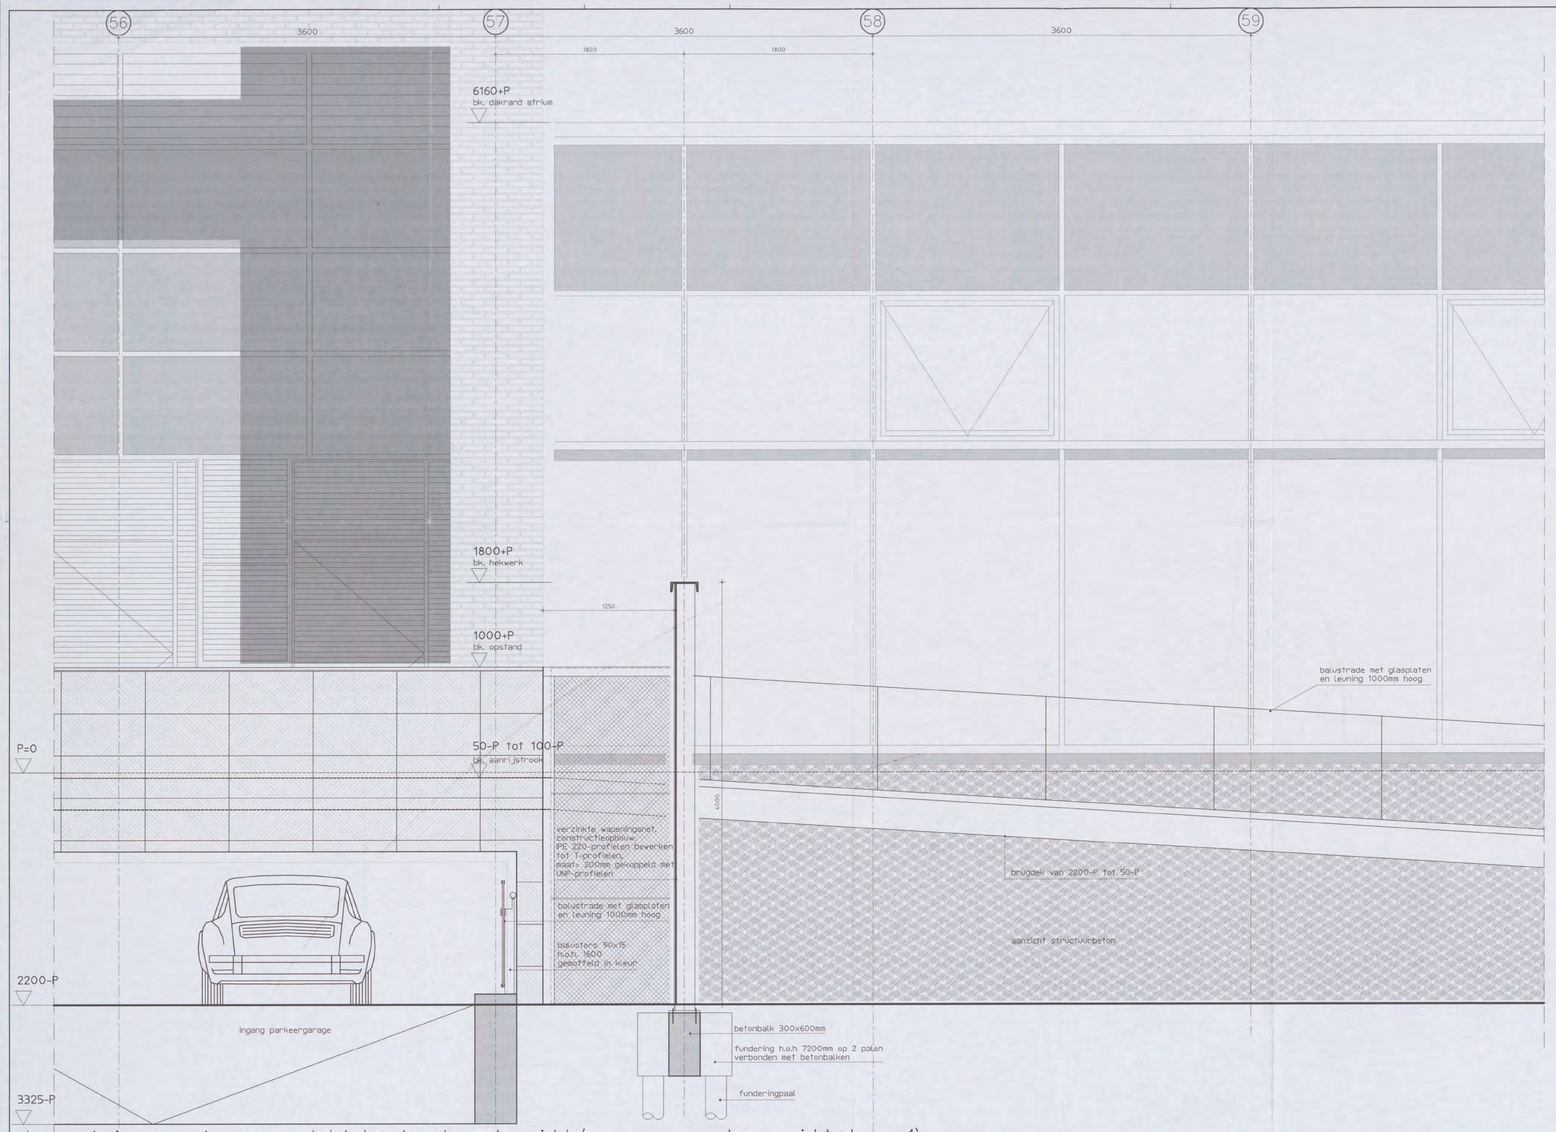

doorsnede ingang parkeergarage tot hekwerk met gevelaanzicht (aangegeven op planoverzicht als nr. 1)

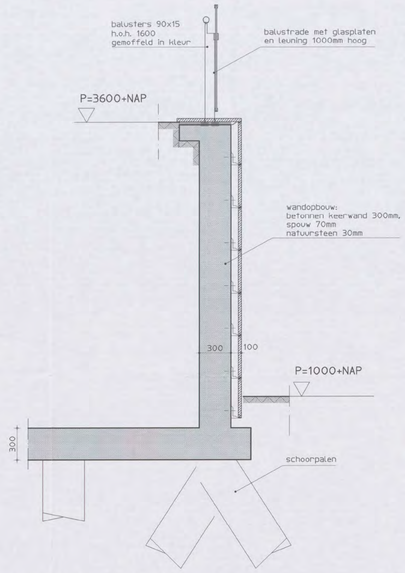

betonnen keerwand plateau
graswegzijde hoofdentree
(aangegeven op planoverzicht als nr. 3)

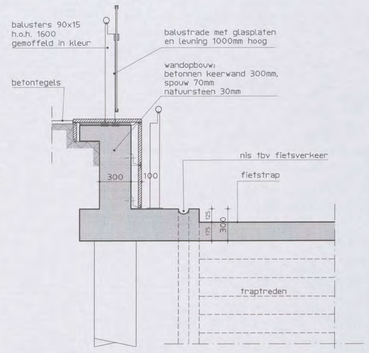

betonnen keerwand entree
fietsenstalling
(aangegeven op planoverzicht als nr. 4)

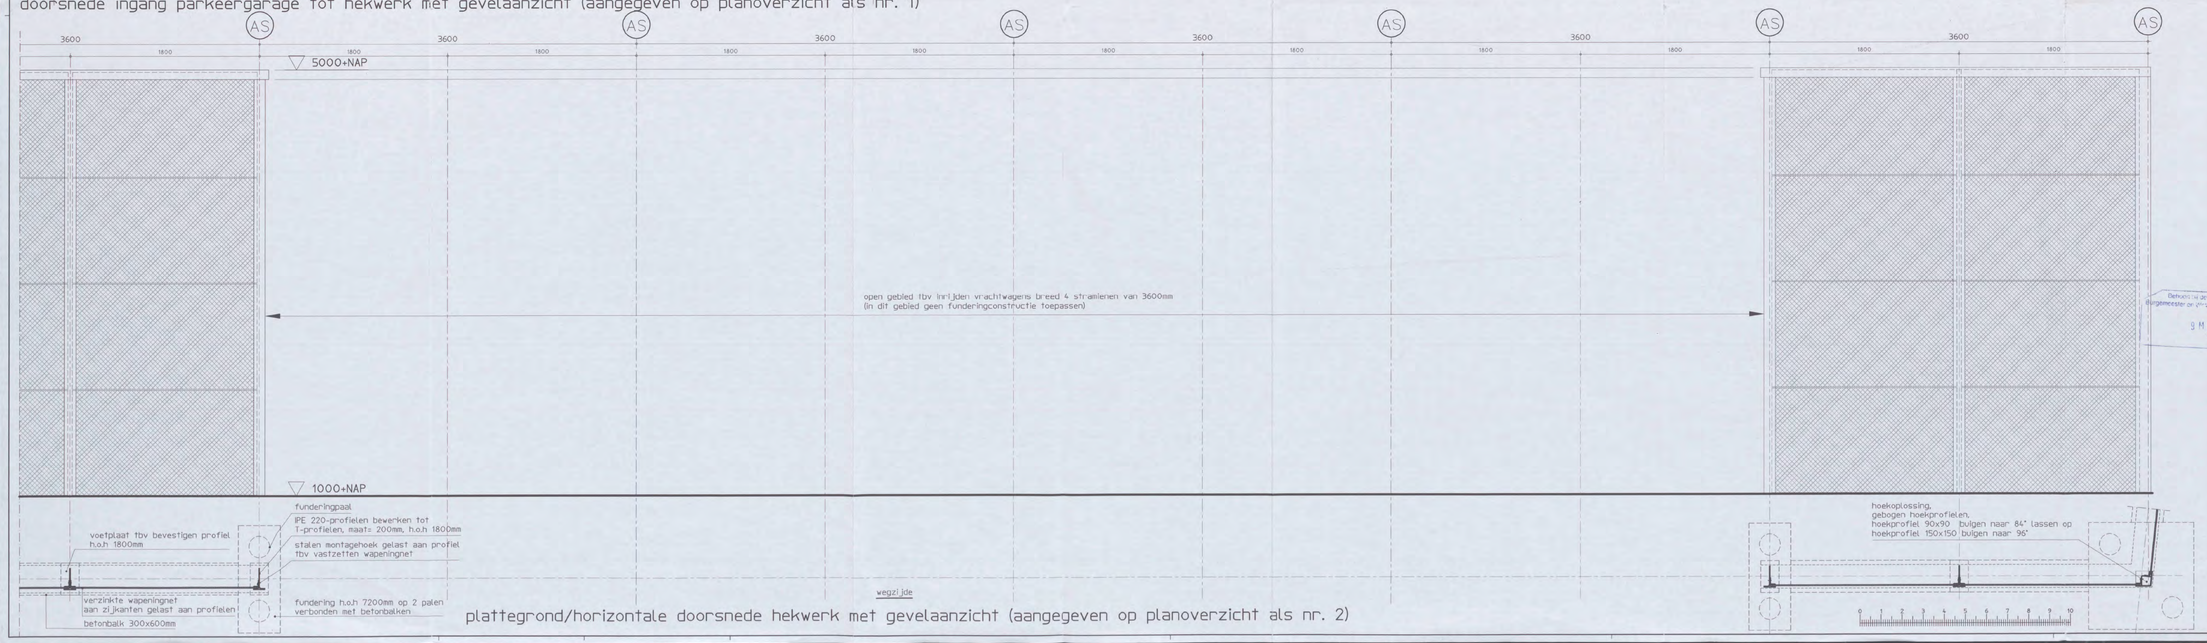

plattegrond/horizontale doorsnede hekwerk met gevelaanzicht (aangegeven op planoverzicht als nr. 2)

Versie	Omschrijving wijziging	Naam	Datum

Plan overzicht :

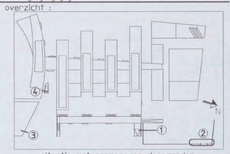

situatie met aangegeven doorsneden

ARCADIS
Architecture, buildings, utility, communications
ARCADIS Bouw&Vastgoed BV
Mondriaanlaan 26
Postbus 220
3800 AE Amersfoort
Tel. +31 (0)33 - 477 1000
Fax +31 (0)33 - 477 2010
www.arcadis.nl

Behoorende bij de beschikking van de Burgemeester en Wethouders van Amsterdam d.d. 9 MEI 2006

Opdrachtgever : Shell Intern, Cheetham [redacted]

Ontwerp : Arcadis BVB [redacted]

Project : Shell NIC Amsterdam
N 0 1 [redacted] 004
SDM [redacted] 37-04
[redacted]

Onderwerp : [redacted] Doorsneden hekwerk (4m)/ keerwanden

V4

Fase	: bouwaanvraag		
Getekend	: [redacted]	Discipline	: Bouwtechnologie
Datum	: 28-04-05	Gecontroleerd	[redacted]
Schaal	: 1:20	Goedgekeurd	
Bladformaat	: A0	Status	: Definitief
Projectnummer :		Tekeningnummer :	Versie :
140327.000256		04-3112	A

voor aansluiting westzijde zie onderaan

Totaal:
391 autoplaatsen en
6 minder valide plaatsen en
4 plaatsen t.b.v. motorfietsen

Parkeerrouting

voor aansluiting atriumzijde zie bovenaan

eventuele betonnen opstortingen zie de installatietekeningen

kabelgoot tegen o.h. begaanegrondvloer brandwerend bekleden, t.n.a.v. zie tekeningen E-installatie

LEGENDA

- Beton
- Prefab beton dik 180mm.
- Kaalzandsteen dik 150mm.
- Kalkzandsteen dik 214mm.
- Gasbeton dik 75mm.
- Gasbeton dik 100mm.
- Gasbeton dik 150mm.
- Metselwerk
- Metalstud 100/2,50 2,A tenzij anders aangegeven
- Geen onderdeel bestek deel III
- Hand Brandmelder
- Brandslangkasjes; slangelengte 30 m., slangdiameter 1" (ACSM8)
- I_{30} Zelfsluitende deur WBDB0 30 min
- I_{60} Zelfsluitende deur WBDB0 60 min
- $\rightarrow$ 30 Constructie WBDB0 30 min
- $\rightarrow$ 60 Constructie WBDB0 60 min
- Algemene Noodverlichting volgens nadere opgave
- Vluchtweg
- Poederbluswer - 9kg
- Droge Blusleiding Aansluiting

C	Aanpassing bouwaanvraag	[redacted]	28-04-05
B	Aanpassing bouwaanvraag		06-01-05

Versie Beschrijving wijziging — Naam — Datum

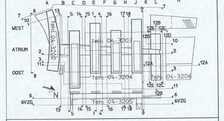
WEST
ATRIUM
OOST
A B C D E F G H J K L M
1 2 3 4 5 6 7 8 9 10 11 12 13 14
04-3200
04-3201
ARCADIS
Architecten, gebouwen, stedelijk communicatieve

ARCADIS Bouwkwalitgeest BV
Flat Mondriaankaan 26
Postbus 220
3800 AE Amersfoort

Tel. +31 (0)33 - 477 1000
Fax. +31 (0)33 - 477 2010

Opdrachtgever: Shell International [redacted]

Gebouw: ARCADIS Bouwkwalitgeest [redacted]
Onderdeel van Aanvraag: [redacted]
Project: Shell [redacted]

[redacted]

Onderwerp: Kelder
3325mm.-P (=125mm.-N.A.P.)

Fase: Bouwaanvraag

Getekend	[redacted]	Discipline	Bouwtechnologie
Datum	: 03-12-2004	Gecontroleerd	[redacted]
Schaal	: 1:200	Goedgekeurd	
Bladformaat	: A1x25	Status	: Definitief
Projectnummer	14 0327.000256	Tekeningnummer	04-3201
		Versie	C

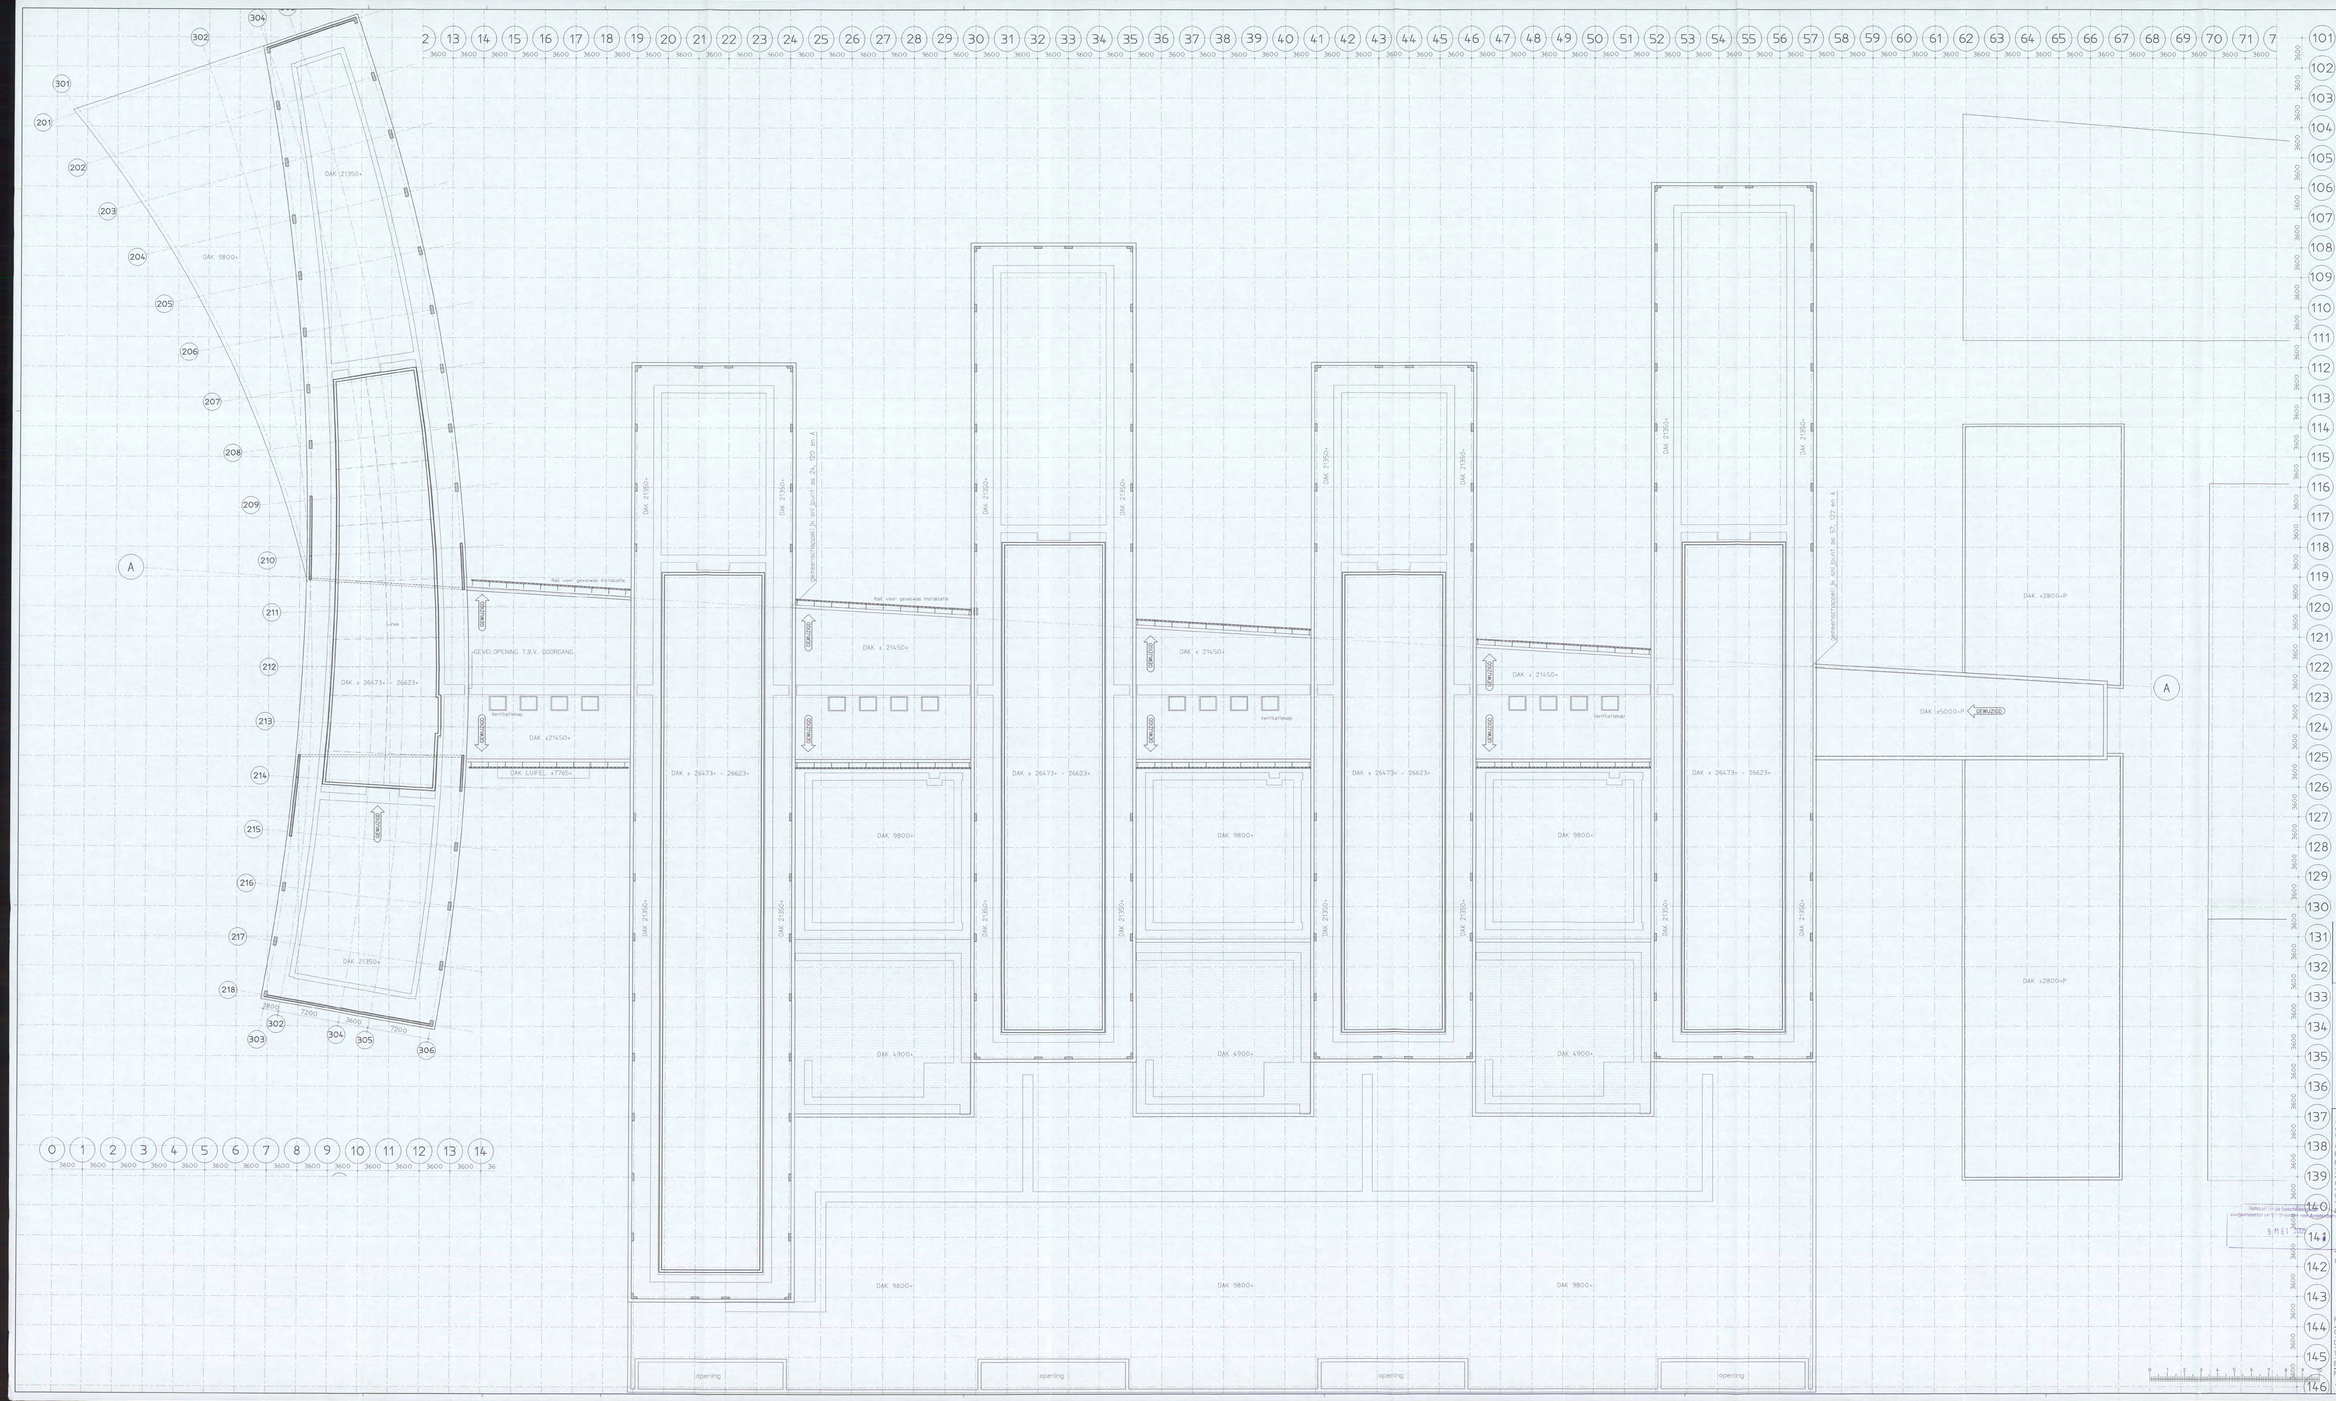

Versie	Omschrijving wijziging	Door	Datum
B	Aanpassing bouwaanvraag	[redacted]	06-01-05

ARCADIS
Architecture, ontwerp, advies, consultancy

ARCADIS Bouw&Vastgoed BV
Piet Mondriaanlaan 26
Postbus 220
3800 AE Amersfoort
Tel. +31 (0)33 - 477 1000
Fax: +31 (0)33 - 477 2010
www.arcadis.nl

Opdrachtgever : Shell International [redacted]
Ontwerp : ARCADIS Bouw & [redacted] bouwk. verrekenen
Project : Shell NTL Amsterdam [redacted]
N 0 1 / 0 4 [redacted]
SDN 2 / [redacted]

Onderwerp : Plattegrond 6e verdieping Dak

V12

Fase : Bouwaanvraag

Getekend	[redacted]	Discipline	Bouwtechnologie
Datum	: 03-12-2004	Gecontroleerd	[redacted]
Schaal	: 1:200	Goedgekeurd	
Bladformaat	: A1(ZZ)	Status	: DEFINITief
Proj.actnummer		Tekeningnummer	Versie
140327.000256		04-3271	B

aansluitend deel zie tekening 04-3211
terrein zie tekening 04-3102

VIDE
Amsterdammer Deur afwisselend hoog wit
BEDRIJFSDEUR
UNP120 h.o.h.820
betonwand met natuursteenbekleding, b.k. natuursteen 1000+P
hek (1m hoog) op betonnen plint
2200mm-P=1.0m + N.A.P.
±50mm-P=±3.15m + N.A.P.
hellingbaan 1:16,7
jakken op nok
HEKWERK 1M HOOG
betonwand, b.k. horizontaal 3,2+N.A.P.
idem labvinger
voedingspunt droge blusleiding parkeergarage
afvoergoot
iets verdiept gedeelte
verdiept gedeelte t.b.v. bezinkput b354x1500xh750
natuursteen bekleding tenminste tot 300mm- M.V.
hellingbaan 1:10
natuursteen bekleding tenminste tot 300mm- M.V. c.q. tot b.k.betonnen rand
3150
parkeerterrein in ontwikkeling
slagbomen
Parkeren bezoekers
2400 1250 2400 1250 2400
HEKWERK 4M HOOG
GOVZTWM30
glazen hek (1m hoog)
drainagoot
hekwerk (1m hoog)
hoekantanden
Fietspad
vuchtheuvel
haaientanden
Grasweg
Behoort tot de beschikking van ingenieur van Amsterdam
9 MEI 2005

Versie	Omschrijving wijziging	Naam	Datum
D	Aanpassingen Bouwaanvraag	[redacted]	28-04-05
C	Aanpassingen Bouwaanvraag		10-02-05
B	Aanpassingen Bouwaanvraag		06-01-05

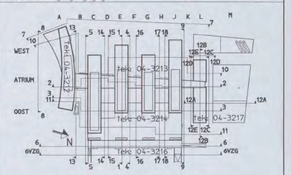

ARCADIS
Infrastructuur, gebouwen, ruimte, communicatiefunctie

ARCADIS Bouw&Vastgoed BV
Piet Mondriaanlaan 26
Postbus 220
3800 AE Amersfoort
Tel. +31 (0)33 - 477 1000
Fax +31 (0)33 - 477 2010
www.arcadis.nl

Opdrachtgever : Shell International Chemicals B.V. [redacted]
Ontwerp : ARCADIS Bouw & Vastgoed BV t.a.v. van [redacted] Vermeulen
Project : Shell NTC Amsterdam [redacted]
N 0 1 / 0 [redacted]
[redacted]
SDN 2 / [redacted] 37 - 04
[redacted]
Onderwerp : Plattegrond begane grond
Toegang garage en parkeren
Peil=0=3200mm.+ N.A.P.
str. 19-58 / 146-158 V13
Fase : Bouwaanvraag

Getekend	[redacted]	Discipline	: Bouwtechnologie
Datum	:	Gecontroleerd	[redacted]
Schaal	: 1:200	Goedgekeurd	
Bladformaat	: A4x5	Status	: Definitief
Projectnummer :		Tekeningnummer :	Versie :
140327.000256		04-3215	D

06-01-2005

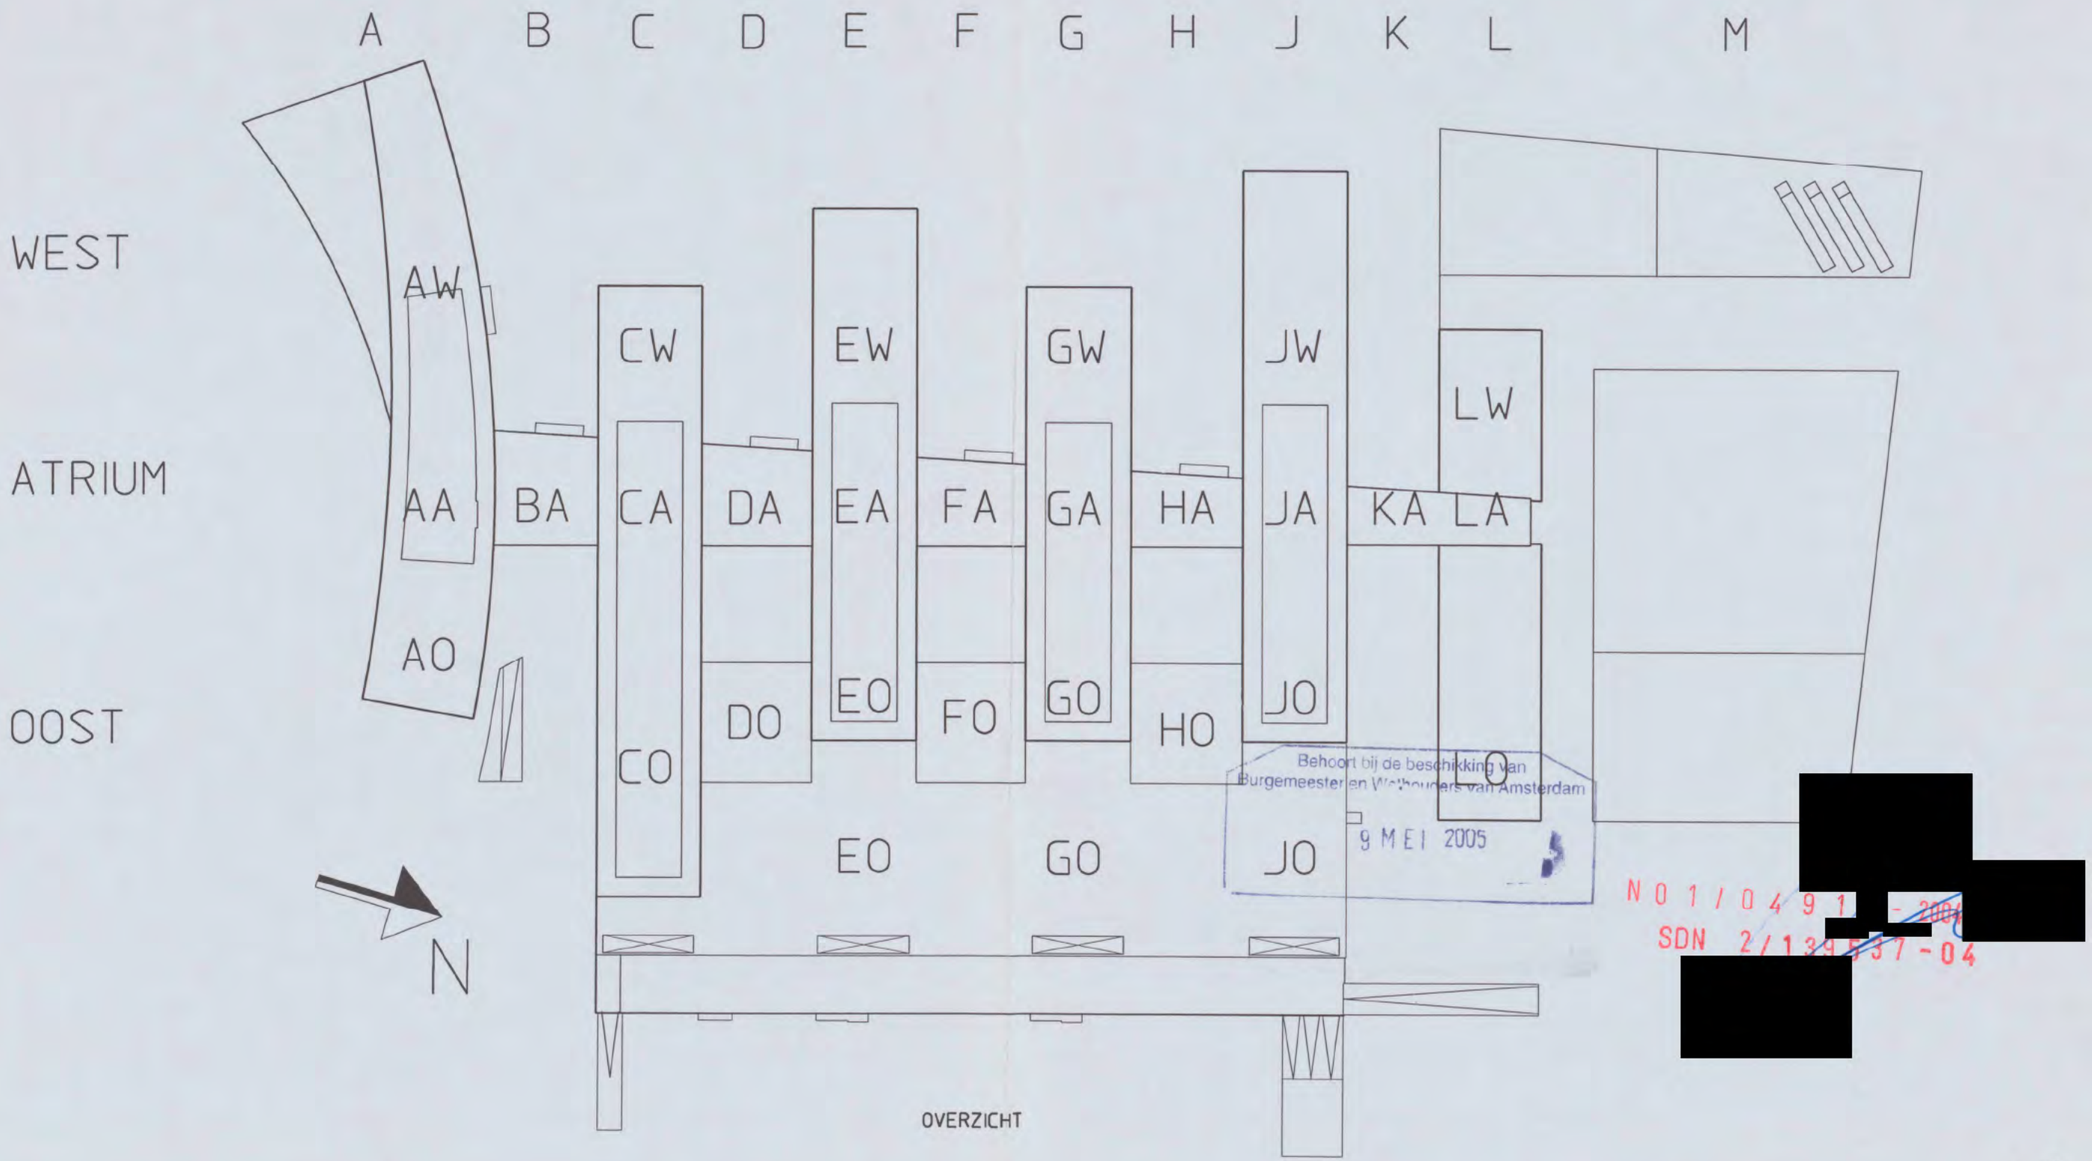

OVERZICHT

V14

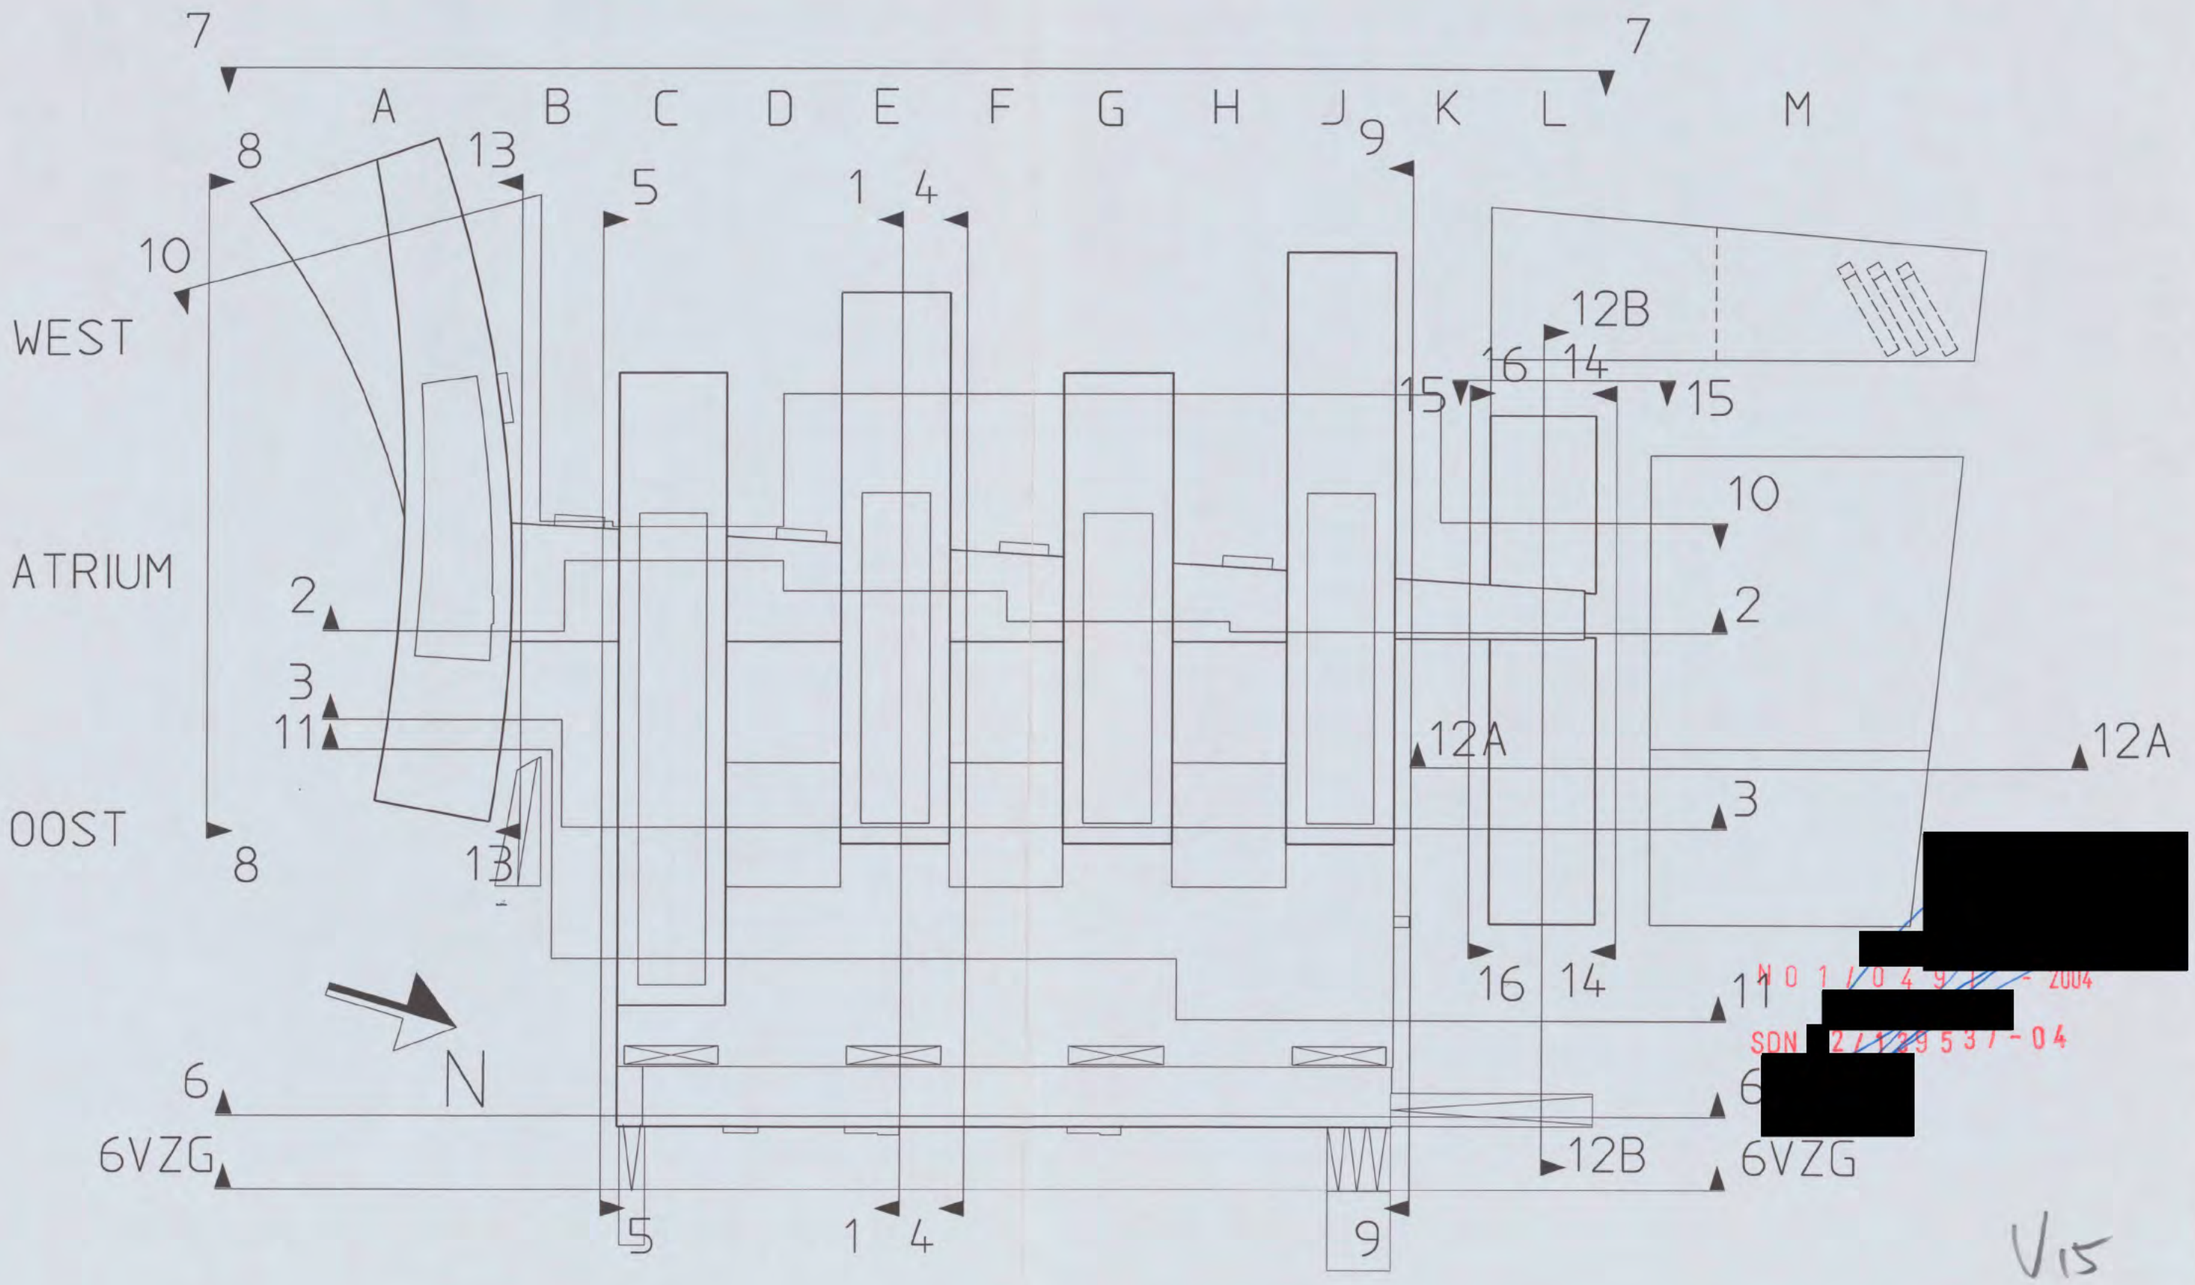
7
7
A
B
C
D
E
F
G
H
J
K
L
M
8
13
5
1
4
9
10
WEST
12B
16
14
15
15
10
ATRIUM
2
2
3
3
11
12A
12A
OOST
8
13
16
14
11
N
6
6
6VZG
6VZG
12B
5
1
4
9
[redacted]
N 0 1 / 0 4 9 1 - 2004
[redacted]
SDN 2 / 1 2 9 5 3 7 - 0 4
[redacted]
V15

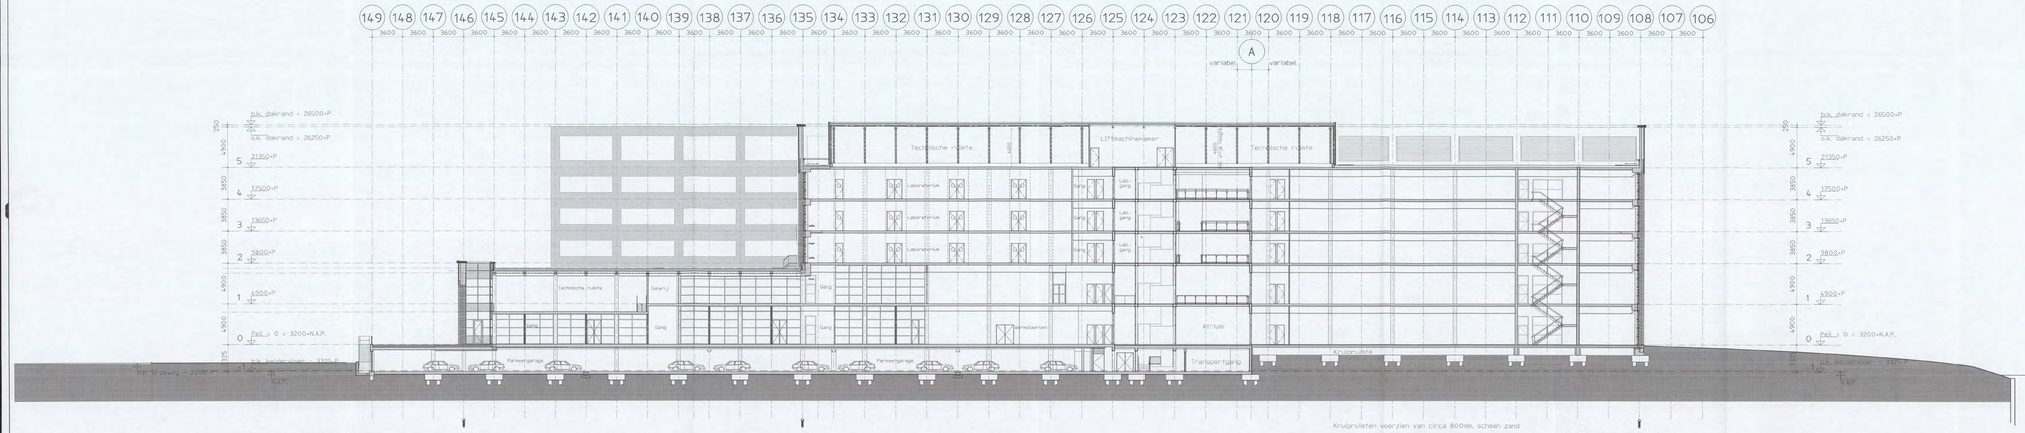

Doorsnede 1-1

dubbele deuren laboratoria GEMUZIKED

Versie	Omschrijving wijziging	Door	Datum
B	Aanpassingen Bouwaanvraag	[redacted]	14-01-05

Plan overzicht

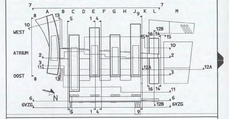

ARCADIS
architecten, gebouwen, mens, communicatie

ARCADIS Bouw&Vastgoed BV
Piet Mondriaanlaan 26
Postbus 220
3800 AE Amersfoort

Tel. +31 (0)33 - 477 1000
Fax +31 (0)33 - 477 2010
www.arcadis.nl

Opdrachtgever : Shell International Properties B.V.

Onderwerp : ARCADIS Bouw & Vastgoed b.v. van voorik verwesten

Project : Shell HQ Amsterdam
[redacted]

Onderwerp : Doorsnede 1-1
langsdoorsnede over vinger

Fase : Bouwaanvraag

Getekend	[redacted]	Discipline	: Bouwtechnologie
Datum	: 03-12-2004	Gecontroleerd	[redacted]
Schaal	: 1:200	Goedgekeurd	
Bladformaat	: A3+4	Status	: definitief
Projectnummer : 140327.000256		Tekeningnummer : 04-3301	Versie : B

Behoort tot de beschikking van Burgemeester en Wethouders van Amsterdam
4 MEI 2005

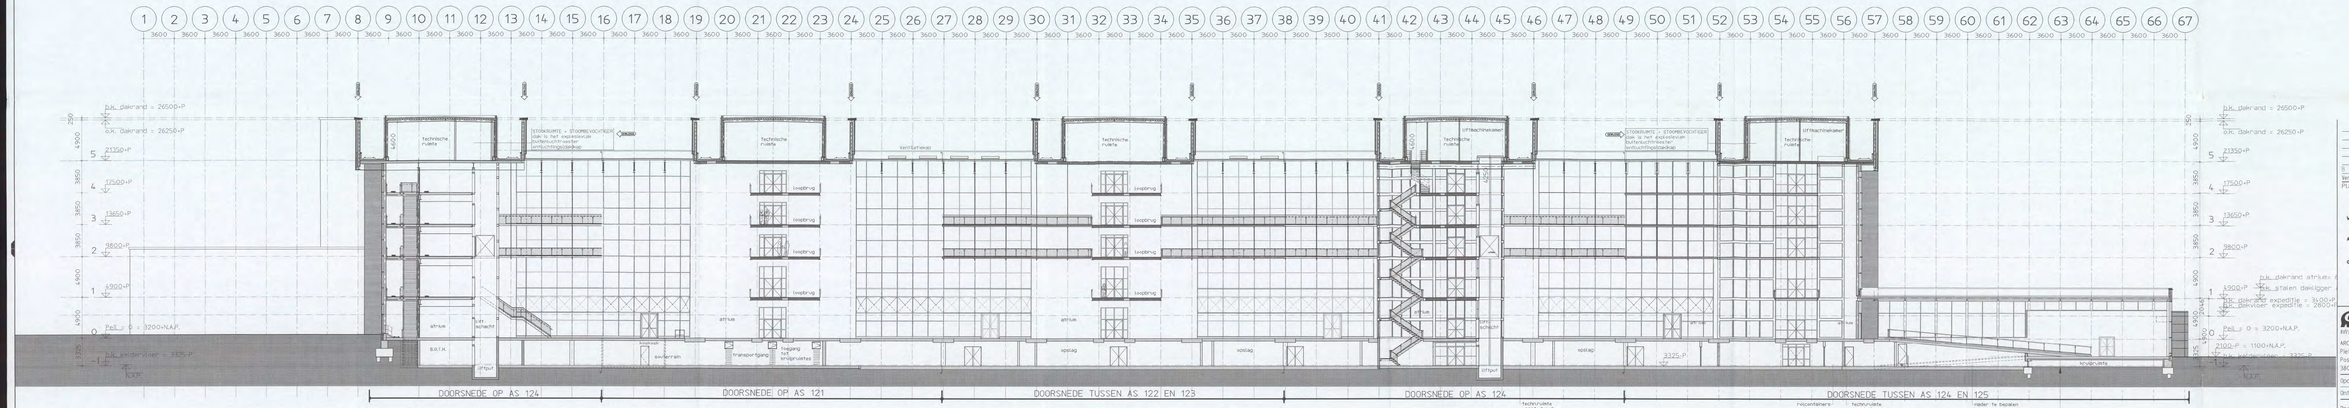

Doorsnede 2-2 (verspringend tussen as121 en 125)

Versie	Omschrijving wijziging	Door	Datum
B	Aanpassingen Bouwaanvraag	[redacted]	06-01-05

Plan overzicht :

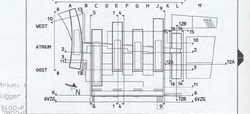

ARCADIS
Infrastructuur, gebouwen, milieu, communicatie
ARCADIS Bouw&Vastgoed BV
Piet Mondriaanlaan 26
Postbus 220
3800 AE Amersfoort
Tel. +31 (0)33 - 477 1000
Fax +31 (0)33 - 477 2090
KvK [redacted]

Opdrachtgever : Shell International [redacted]

Onderwerp : ARCADIS Bouw [redacted] verwerken

Project : Shell [redacted]
N 0 1 [redacted]
SON [redacted] - 04
[redacted]

Onderwerp : Doorsnede 2-2
doorsnede verspringend
over atrium

Fase : Bouwaanvraag

Getekend	[redacted]	Discipline	Bouwtechnologie
Datum	03-12-2004	Gecontroleerd	[redacted]
Schaal	1:200	Goedgekeurd	
Bladformaat	A3+5	Status	definitief
Projectnummer		Tekeningnummer	Versie
140327.000256		04-3302	B

Conform de bestemming van
Krijgsmacht- en politieruimte van Amsterdam
9 MEI 2005

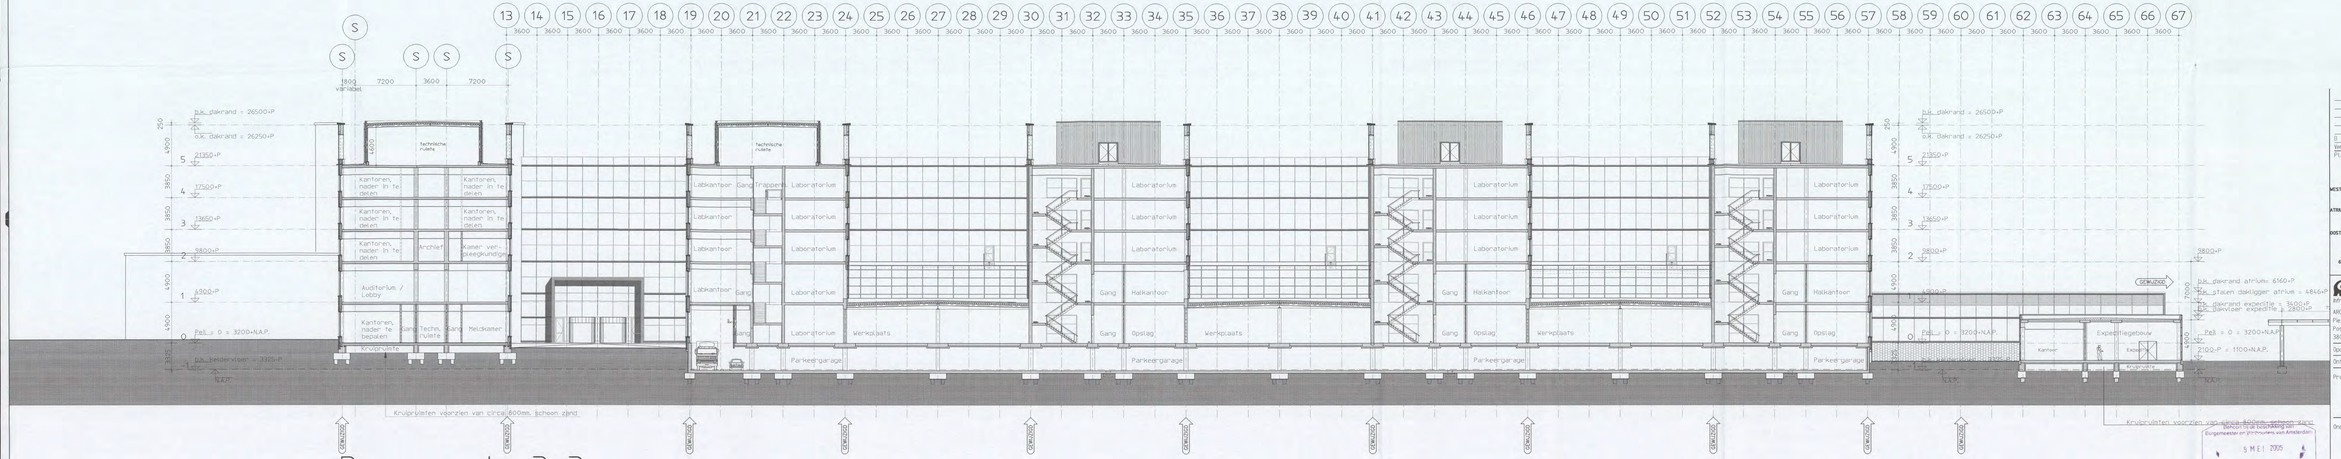

Doorsnede 3-3

B Aanpassingen Bouwaanvraag [redacted] 16-01-05

Versie Beschrijving wijziging Naam Datum

Plan overzicht

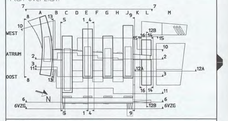

ARCADIS

Infrastructuur, gebouwen, milieu, communicatie

ARCADIS Bouw&Vastgoed BV
Piet Mondriaanlaan 26
Postbus 220
3800 AE Amersfoort

Tel. +31 (0)33 - 477 1000
Fax +31 (0)33 - 477 2010
www.arcadis.nl

Opdrachtgever : Shell International Petroleum B.V.

Opdrag : ARCADIS Bouw & Vastgoed b.v. van aannemer verwerken

Project : Shell Gas Station
N D 1 1 2 8 [redacted]
Shell [redacted] 3 1 - 0 4
[redacted]

Onderwerp : Doorsnede 3-3
doorsnede over
werkplaatsen + hoorn
oostzijde

Fase : Bouwaanvraag

Getekend	[redacted]	Discipline	: Bouwtechnologie
Datum	: 03-12-2004	Gecontroleerd	[redacted]
Schaal	: 1:200	Goedgekeurd	
Bladformaat	: A3/A3	Status	: definitief
Projectnummer :		Tekeningnummer :	Versie :
140327.000256		04-3303	B

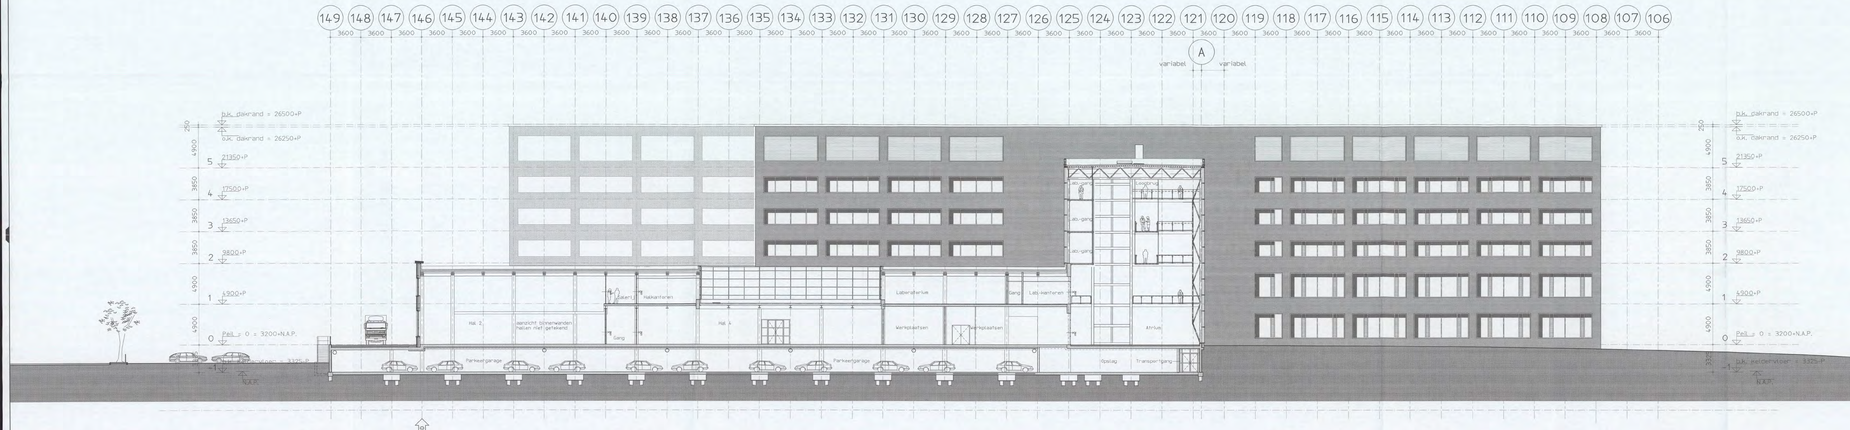
149 148 147 146 145 144 143 142 141 140 139 138 137 136 135 134 133 132 131 130 129 128 127 126 125 124 123 122 121 120 119 118 117 116 115 114 113 112 111 110 109 108 107 106
A
variabel
variabel
b.k. dakrand = 26500+P
b.k. dakrand = 26250+P
21350+P
17500+P
13650+P
9800+P
5900+P
Peil = 0 = 3200+N.A.P.
N.A.P.
Hal 3
aanzicht binnenwanden hallen niet getekend
Hal 2
Hal 1
Dakkap
Dakkamerlaken
Gang
Laboratorium
Gang
Lab.-kamerlaken
Werkplaatsen
Werkplaatsen
Atrium
Parkeergarage
Parkeergarage
Opslag
Transportgang
Lift-gang
Lift-gang
Lift-g

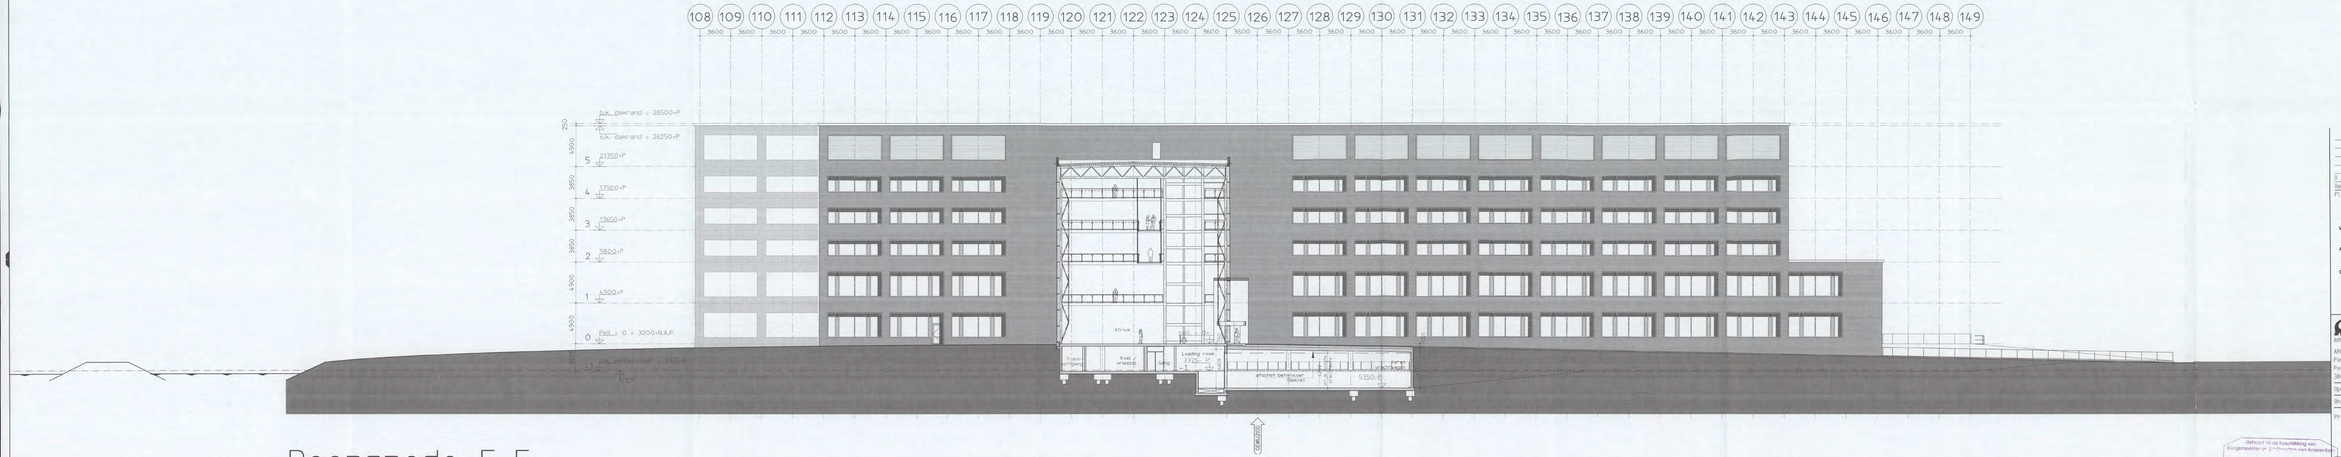

Doorsnede 5-5

B Aanpassingen Bouwaanvraag [redacted] 6-01-'05

Versie	Beschrijving wijziging	Door	Datum

Plan over ZICHT

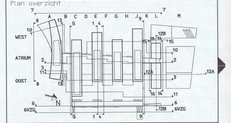

ARCADIS
adviseurs, gebouwen, steden, infrastructuren

ARCADIS Bouwkostgroep BV
Piet Mondriaanlaan 26
Postbus 220
3800 AE Amersfoort

Tel. +31 (0)33 - 477 1000
Fax +31 (0)33 - 477 2010
www.arcadis.nl

Opdrachtgever : Shell International O[redacted]

Welkerp : ARCADIS Bouwkostgroep [redacted] van fouten vereisten

Project : Shell [redacted] Amsterdam
N O L [redacted]
[redacted] 39337-04

Onderwerp : [redacted] Doorsnede 5-5
aanzicht zuidgevel
lange labvinger

U20

Fase : Bouwaanvraag

Getekend	[redacted]	Discipline	Bouwtechnologie
Datum	: 03-12-2004	Gecontroleerd	[redacted]
Schaal	: 1:200	Goedgekeurd	
Bladformaat	: A3x4	Status	definitief
Projectnummer :		Tekeningnummer :	Versie
140327.000256		04-3305	B

Afdruk mag alleen met toestemming van Stadsgemeester en Wethouders van Amsterdam
9 MEI 2005

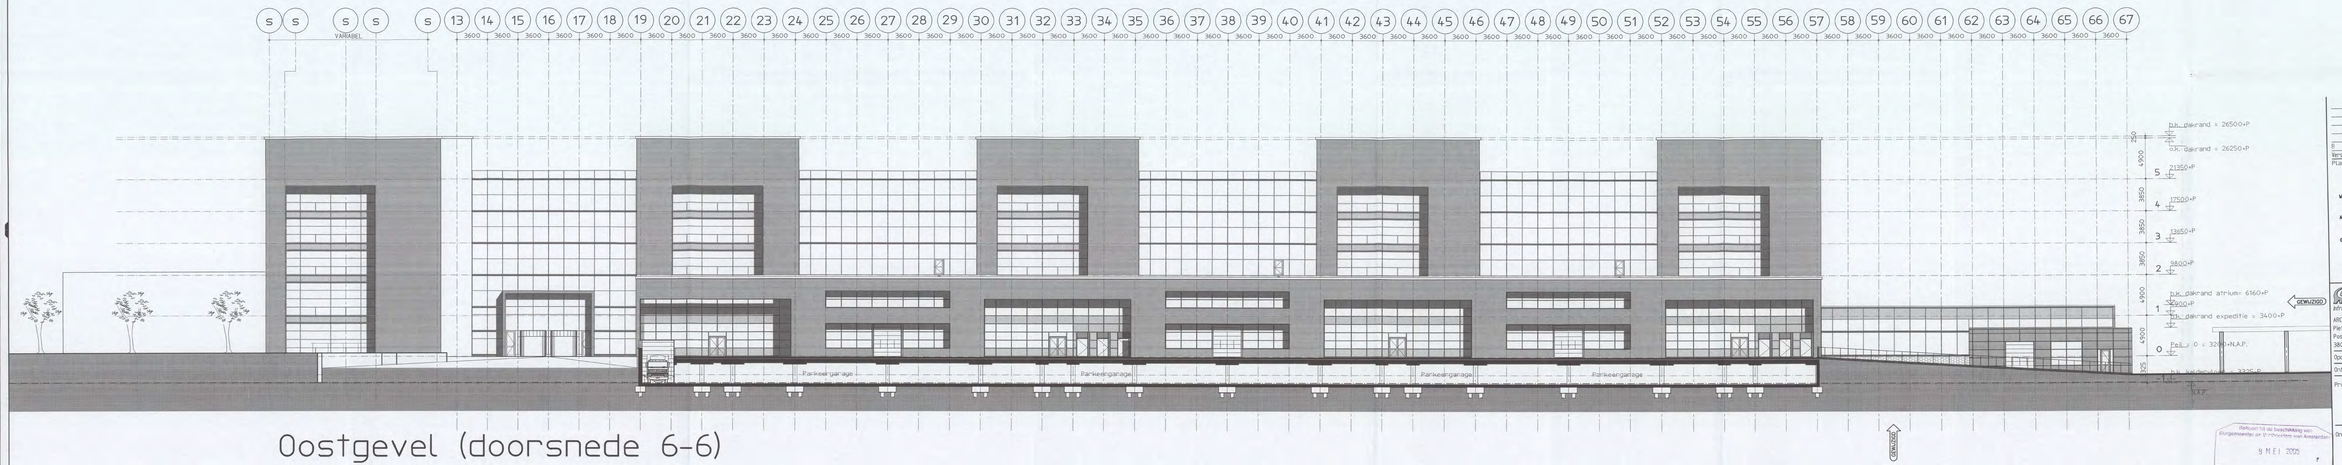

Oostgevel (doorsnede 6-6)

Referent bij de beschikking van Burgemeester en Wethouders van Amsterdam

9 MEI 2005

Versie	Beschrijving wijziging	Door	Datum
B	Aanpassingen Bouwaanvraag	[redacted]	6-01-05

Plan overzicht

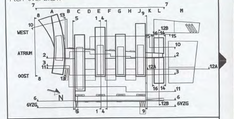

ARCADIS
architecten, gebouwen, utiliteit, communicatie
ARCADIS Bouw&Vastgoed BV
Piet Mondriaanlaan 26
Postbus 220
3800 AE Amersfoort
Tel. +31 (0)33 - 477 1000
Fax +31 (0)33 - 477 2010
www.[redacted].nl

Opdrachtgever : Shell International [redacted]

Ontwerp : ARCADIS Bouw & Vastgoed BV [redacted] van de aanbrik verwerken

Project : Shell NTC Amsterdam
N O T I T I E [redacted]
SDM [redacted]
[redacted]

Onderwerp : Doorsnede 6-6
Aanzicht Oostgevel
en doorsnede over
parkeergarage

U21

Fase : Bouwaanvraag

Getekend	[redacted]	Discipline	: Bouwtechnologie
Datum	: 03-12-2004	Gecontroleerd :	[redacted]
Schaal	: 1:200	Goedgekeurd :	
Bladformaat	: A3x5	Status	: definitief
Projectnummer :		Tekeningnummer :	Versie :
140327.000256		04-3306	B