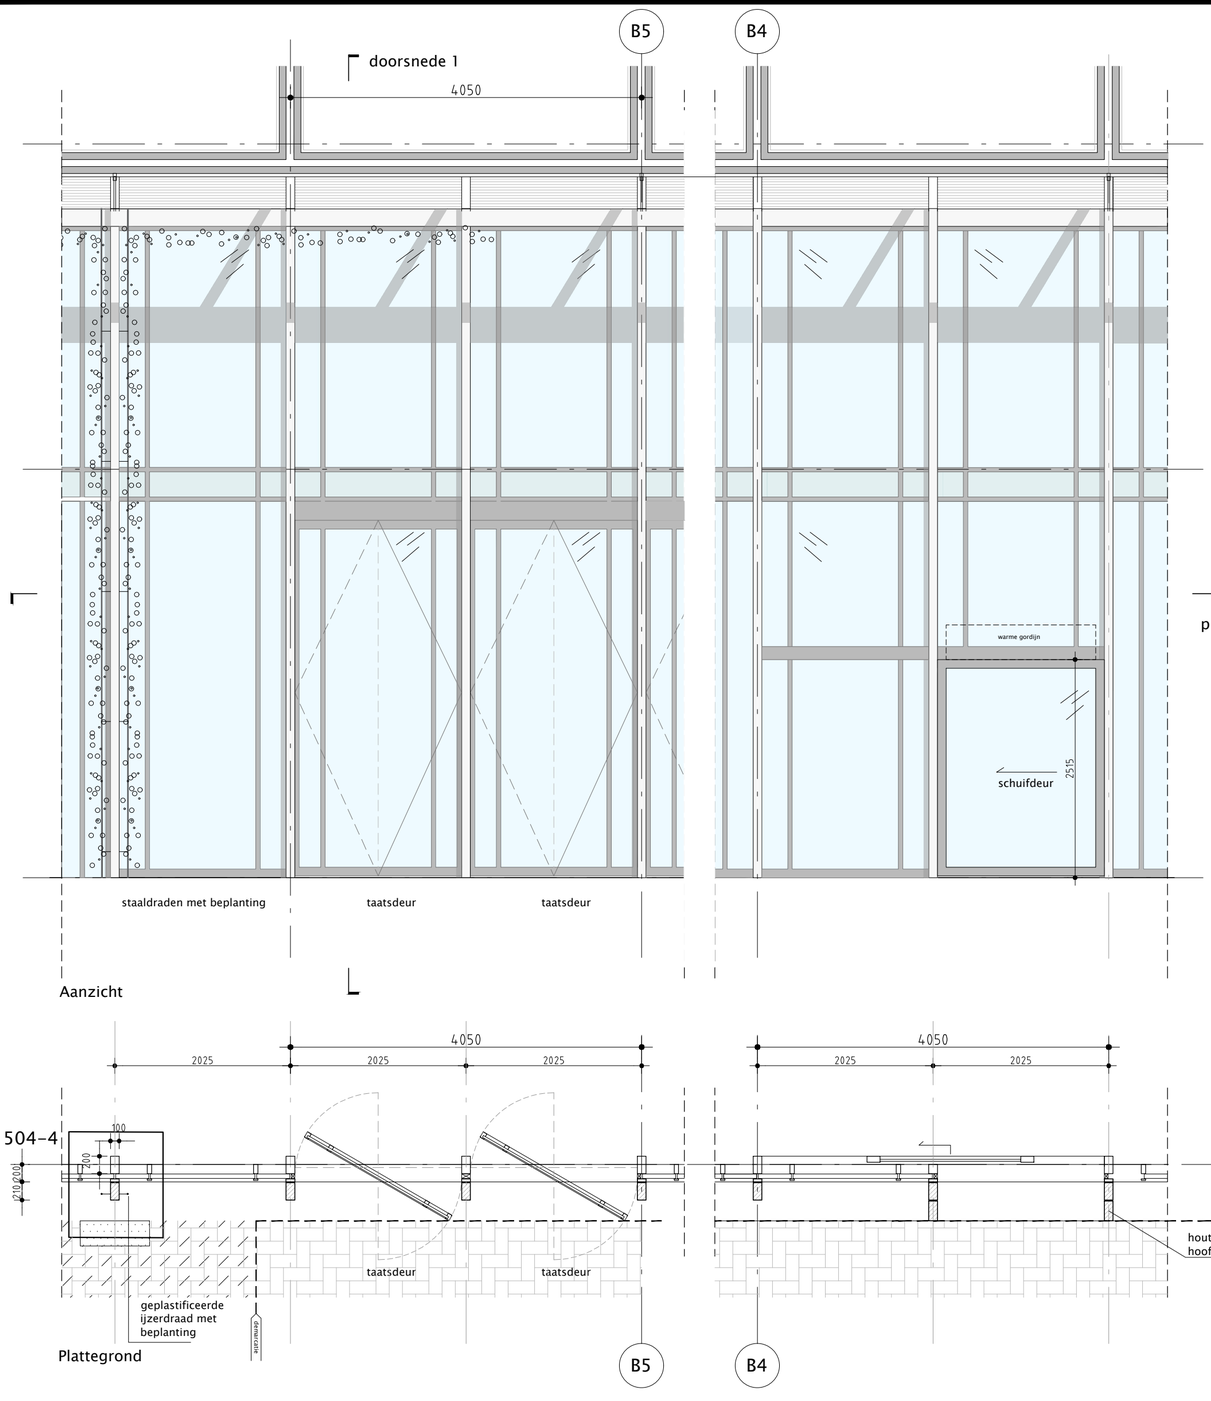

Aanzicht

Plattegrond

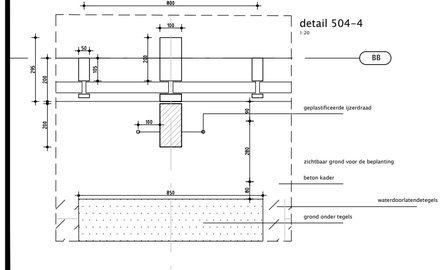

detail 504-4
1:20

plattegrond

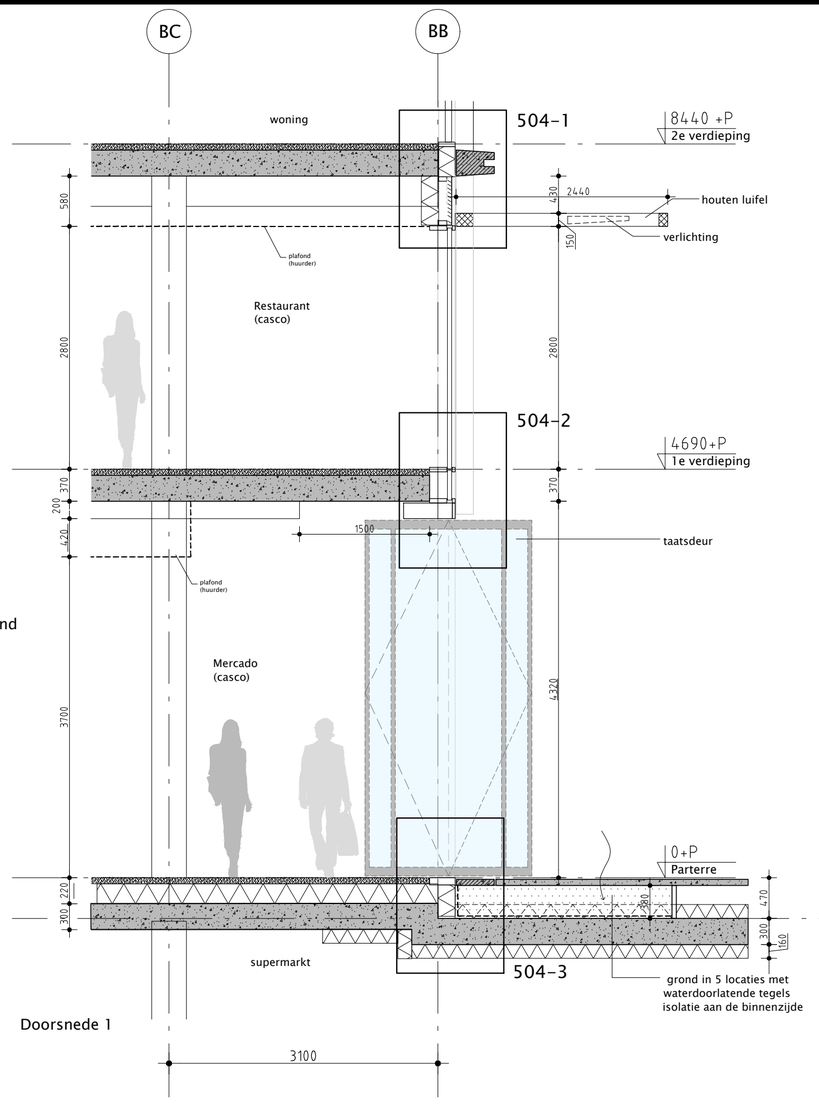

Doorsnede 1

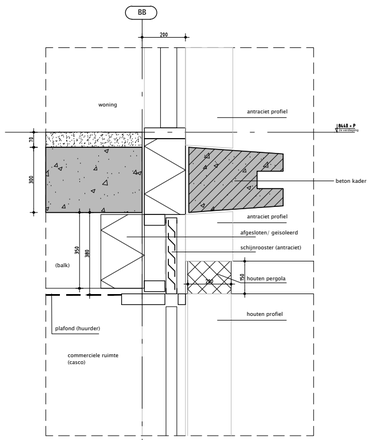

detail 504-1
1:20

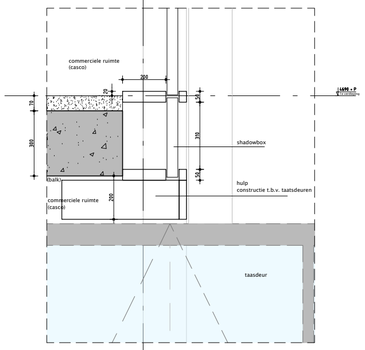

detail 504-2
1:20

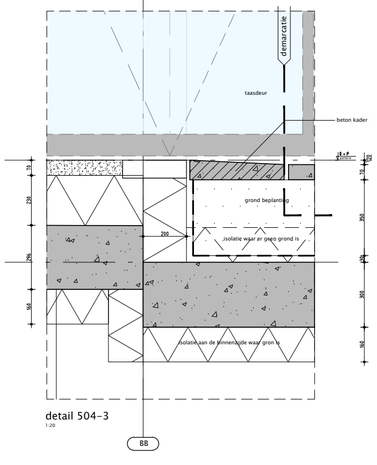

detail 504-3
1:20

hulpconstructie n.t.b.

Opdrachtgever:
MRP development

Project:
Blokken B&C

Onderdeel:
Gevelfragment commerciële plint blok B

Tekeningnummer:
F-504

Werknummer:	Schaal:	Formaat:	Fase:	Status:
2018040	1:50/1:20	A2	OV	Definitief

VenhoevenCS
Hoogte kadijk 143 F15 / NL-1018 BH Amsterdam
T +31 (0)20 6228210 / E info@venhoevencs.nl

Getekend:
28.11.2019

www.VenhoevenCS.nl