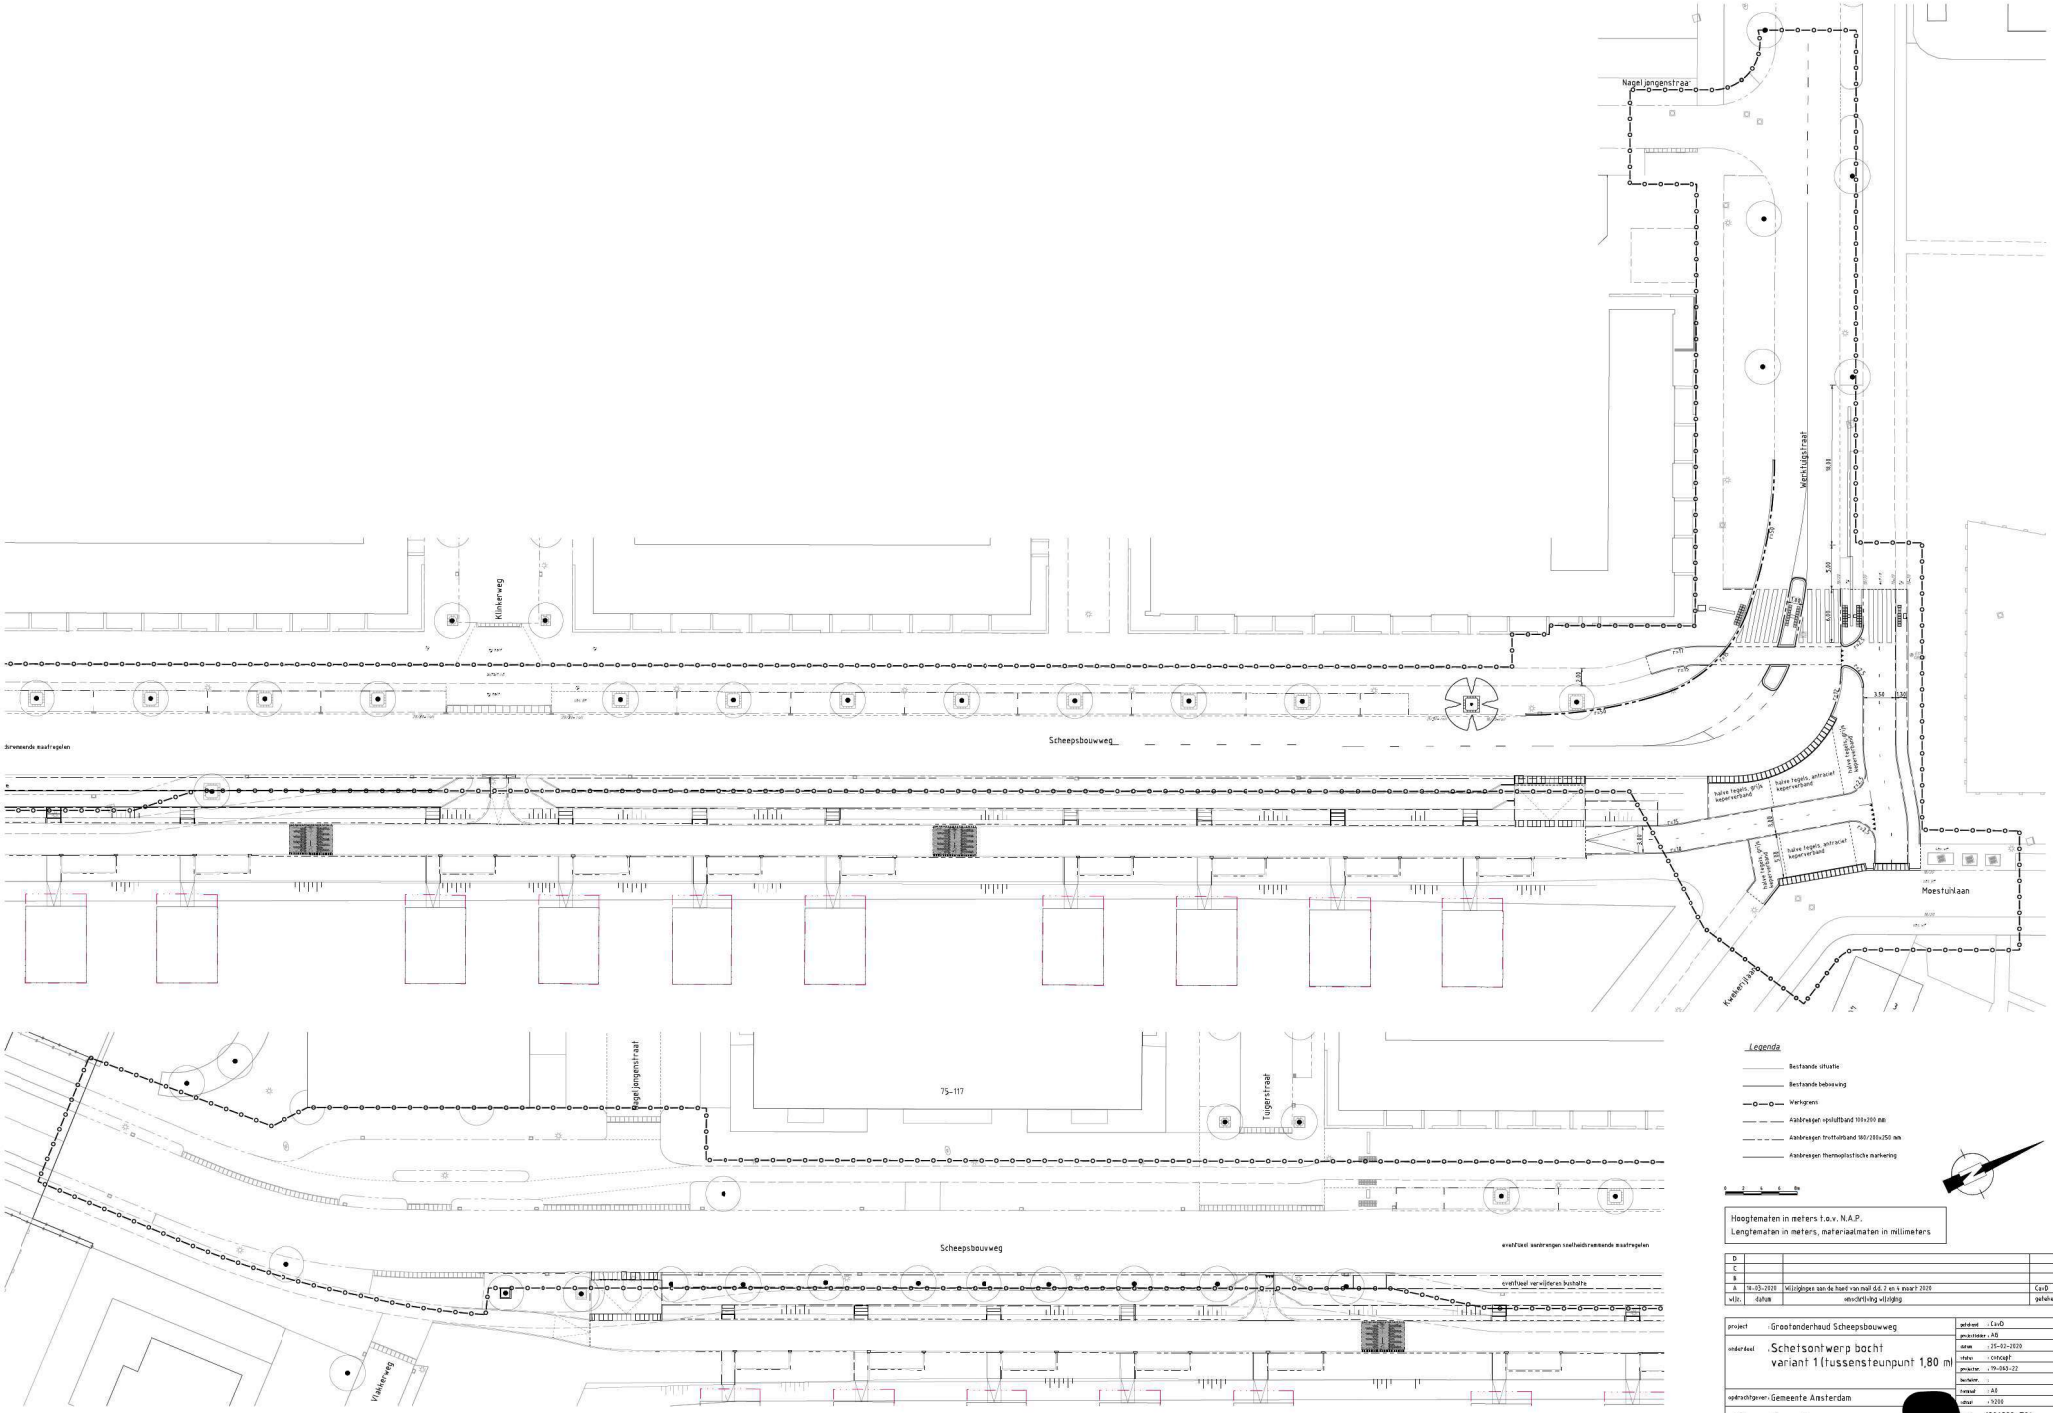
Nagel jongenstraat
Werktuigstraat
Klinkerweg
Scheepsbouwweg
Moestuinlaan
Kwekerijlaan
Nagel jongenstraat
75-117
Tuigerstraat
Scheepsbouwweg
Vlakkerweg
Legenda
Bestaande situatie
Bestaande bebouwing
Werkgrens
Aanbrengen opsluitband 100x200 mm
Aanbrengen trottoirband 100/200x250 mm
Aanbrengen thermoplastische markering
0 2 4 6 8m
Hoogtematen in meters t.o.v. N.A.P.
Lengtematen in meters, materiaalmaten in millimeters
D
C
B
A 16-03-2020 Wijzigingen aan de hand van mail d.d. 2 en 4 maart 2020 CavD
wijz. datum omschrijving wijziging getekend
project :Grootonderhoud Scheepsbouwweg
onderdeel :Schetsontwerp bocht variant 1 (tussensteunpunt 1,80 m)
opdrachtgever: Gemeente Amsterdam
getekend :CavD
projectleider :AB
datum :25-02-2020
status :concept
projector :19-045-22
bestekr. :
formaat :A0
schaal :1:200
tek.nr. :1906822-T04
bijl. :A
Civilink